



# Mobi 600

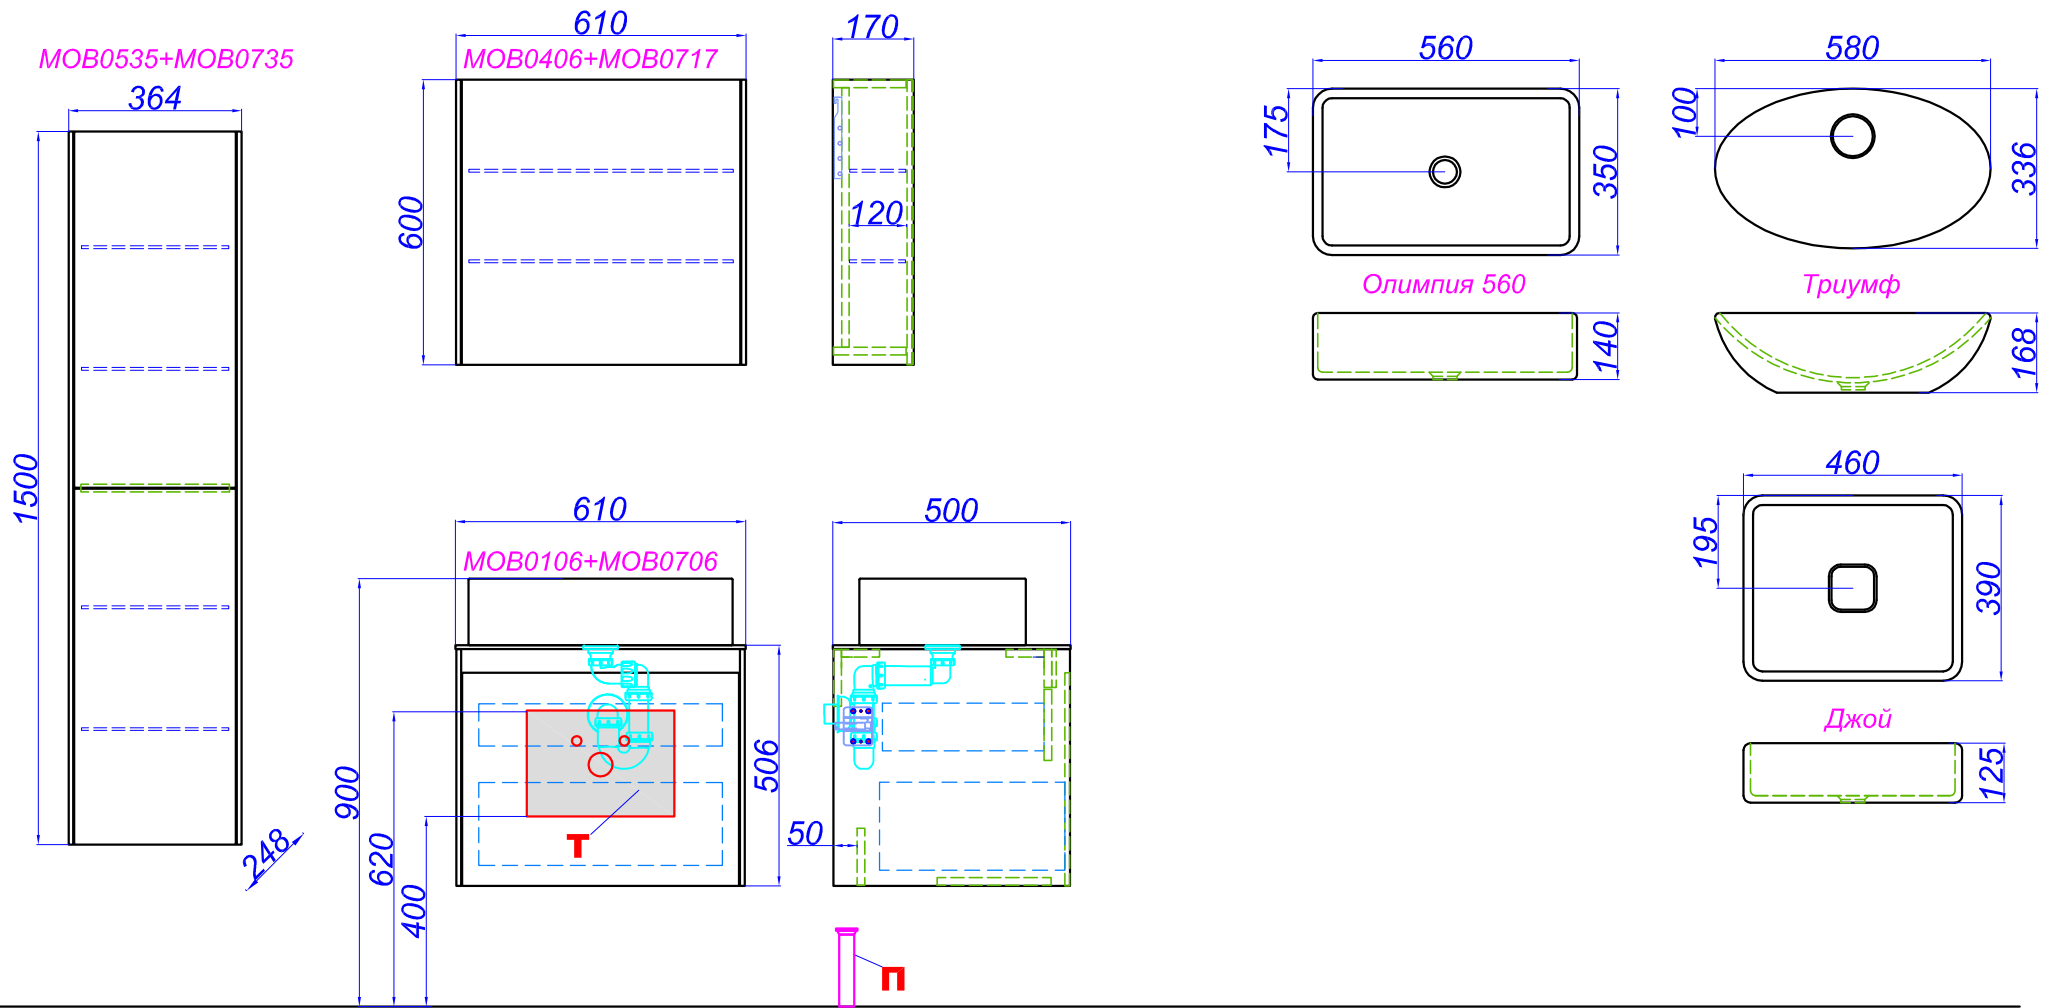

**Т** - место подвода воды и слив

**П** - возможность вывода труб в пол


# Mobi 800

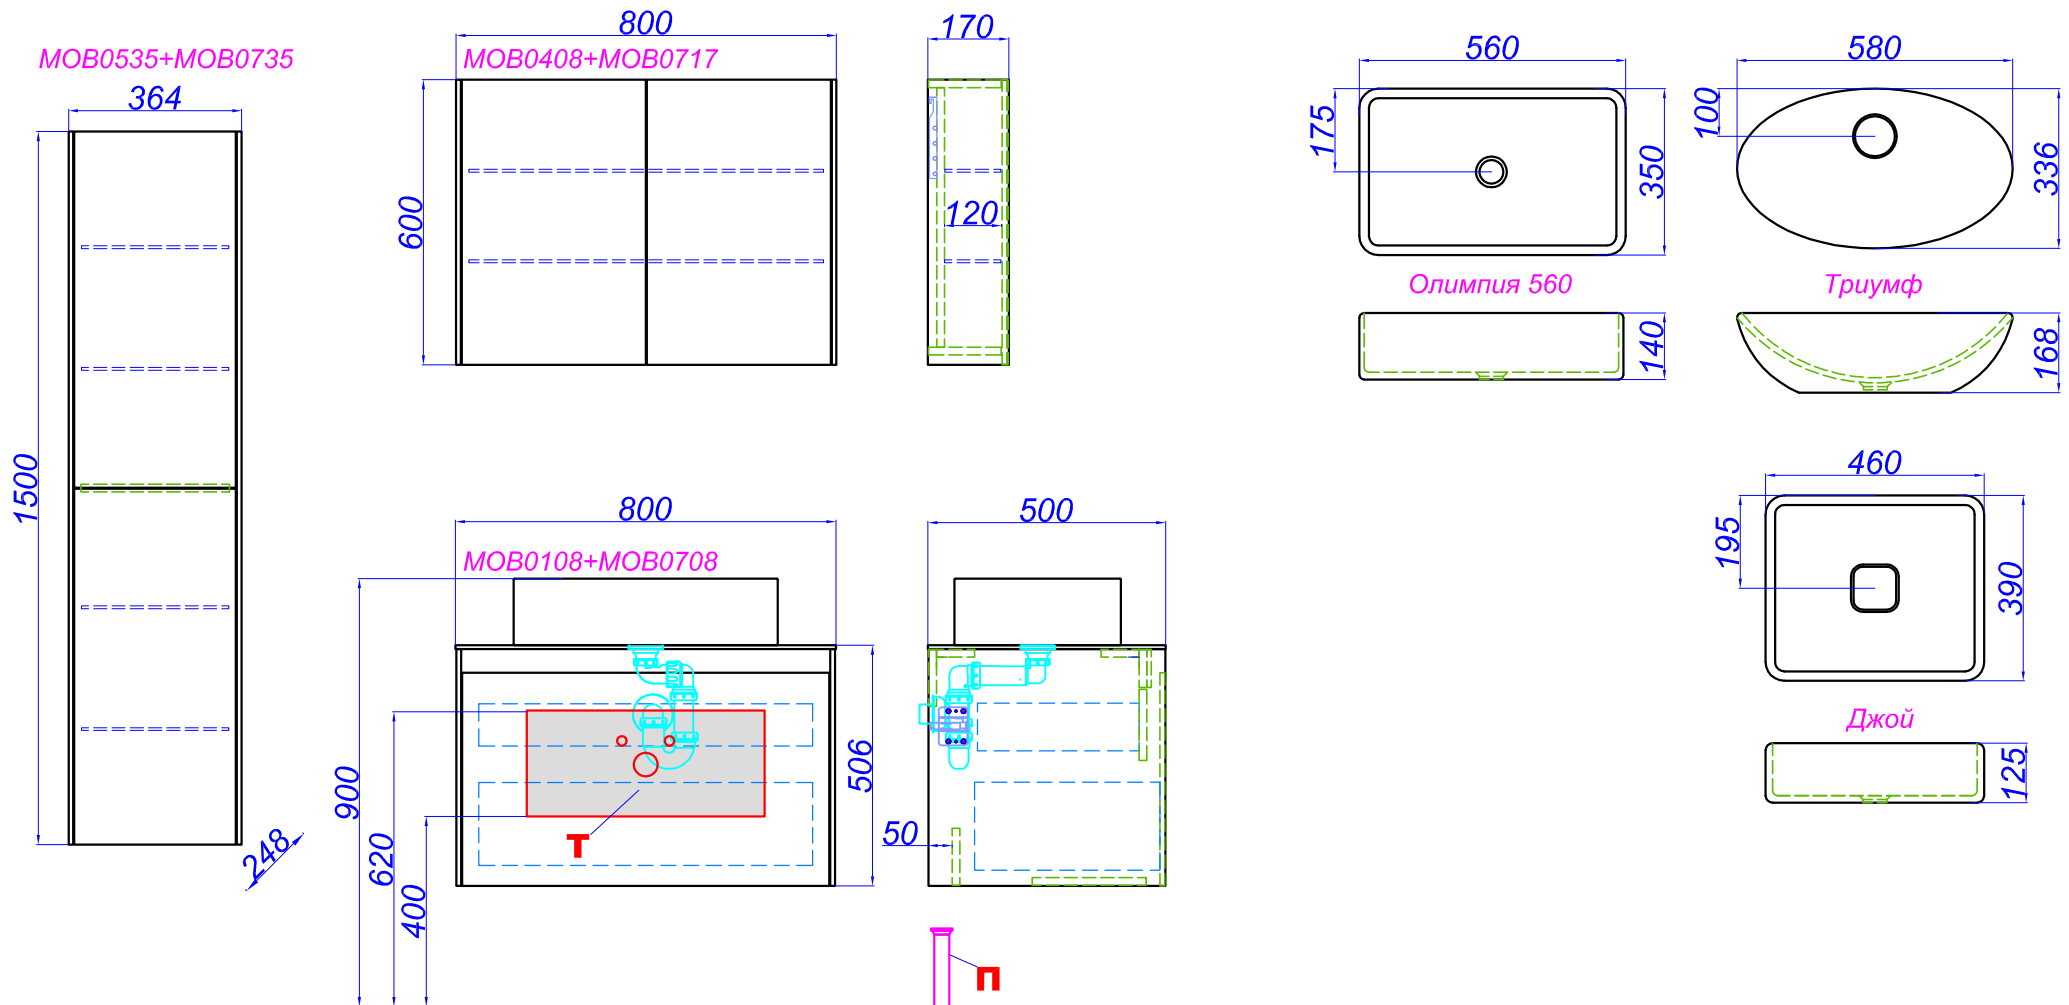

**Т** - место подвода воды и слив

**П** - возможность вывода труб в пол


# Mobi 1000

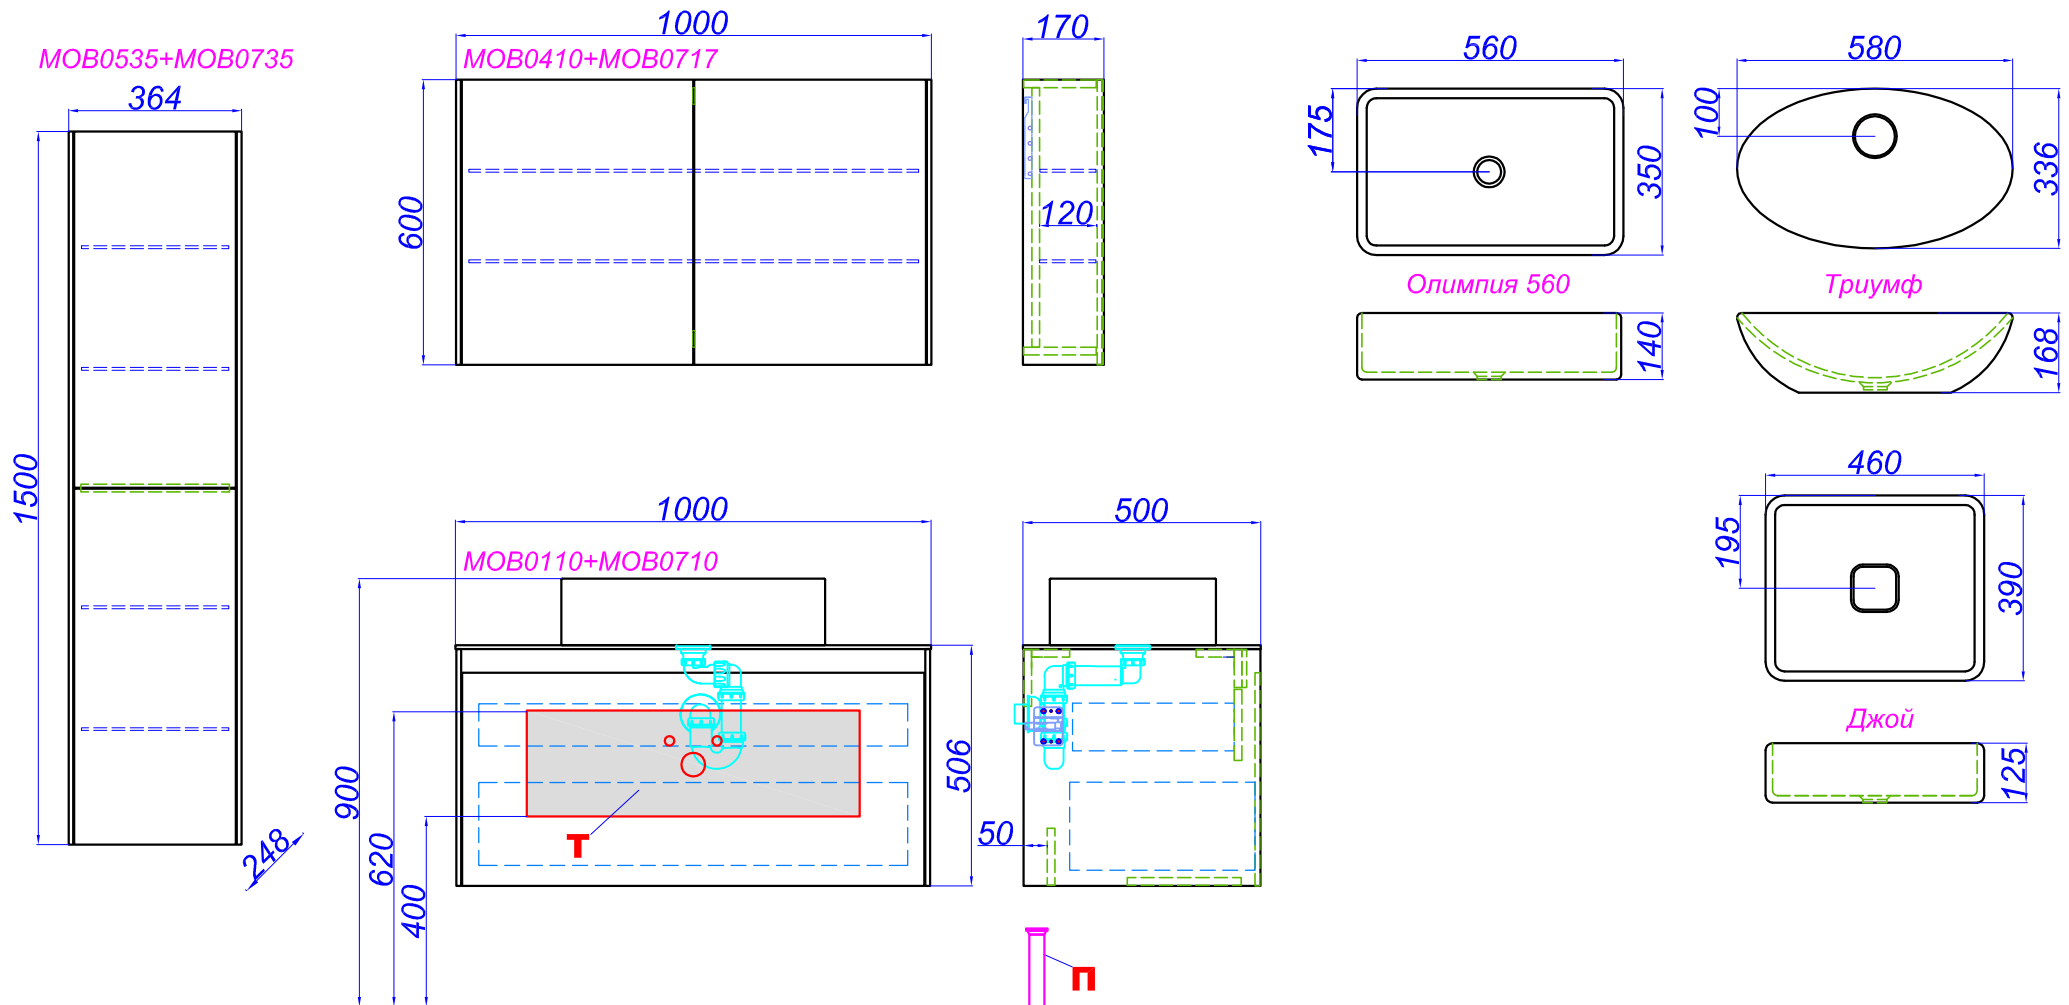

**Т** - место подвода воды и слив

**П** - возможность вывода труб в пол

# Mobi 1200

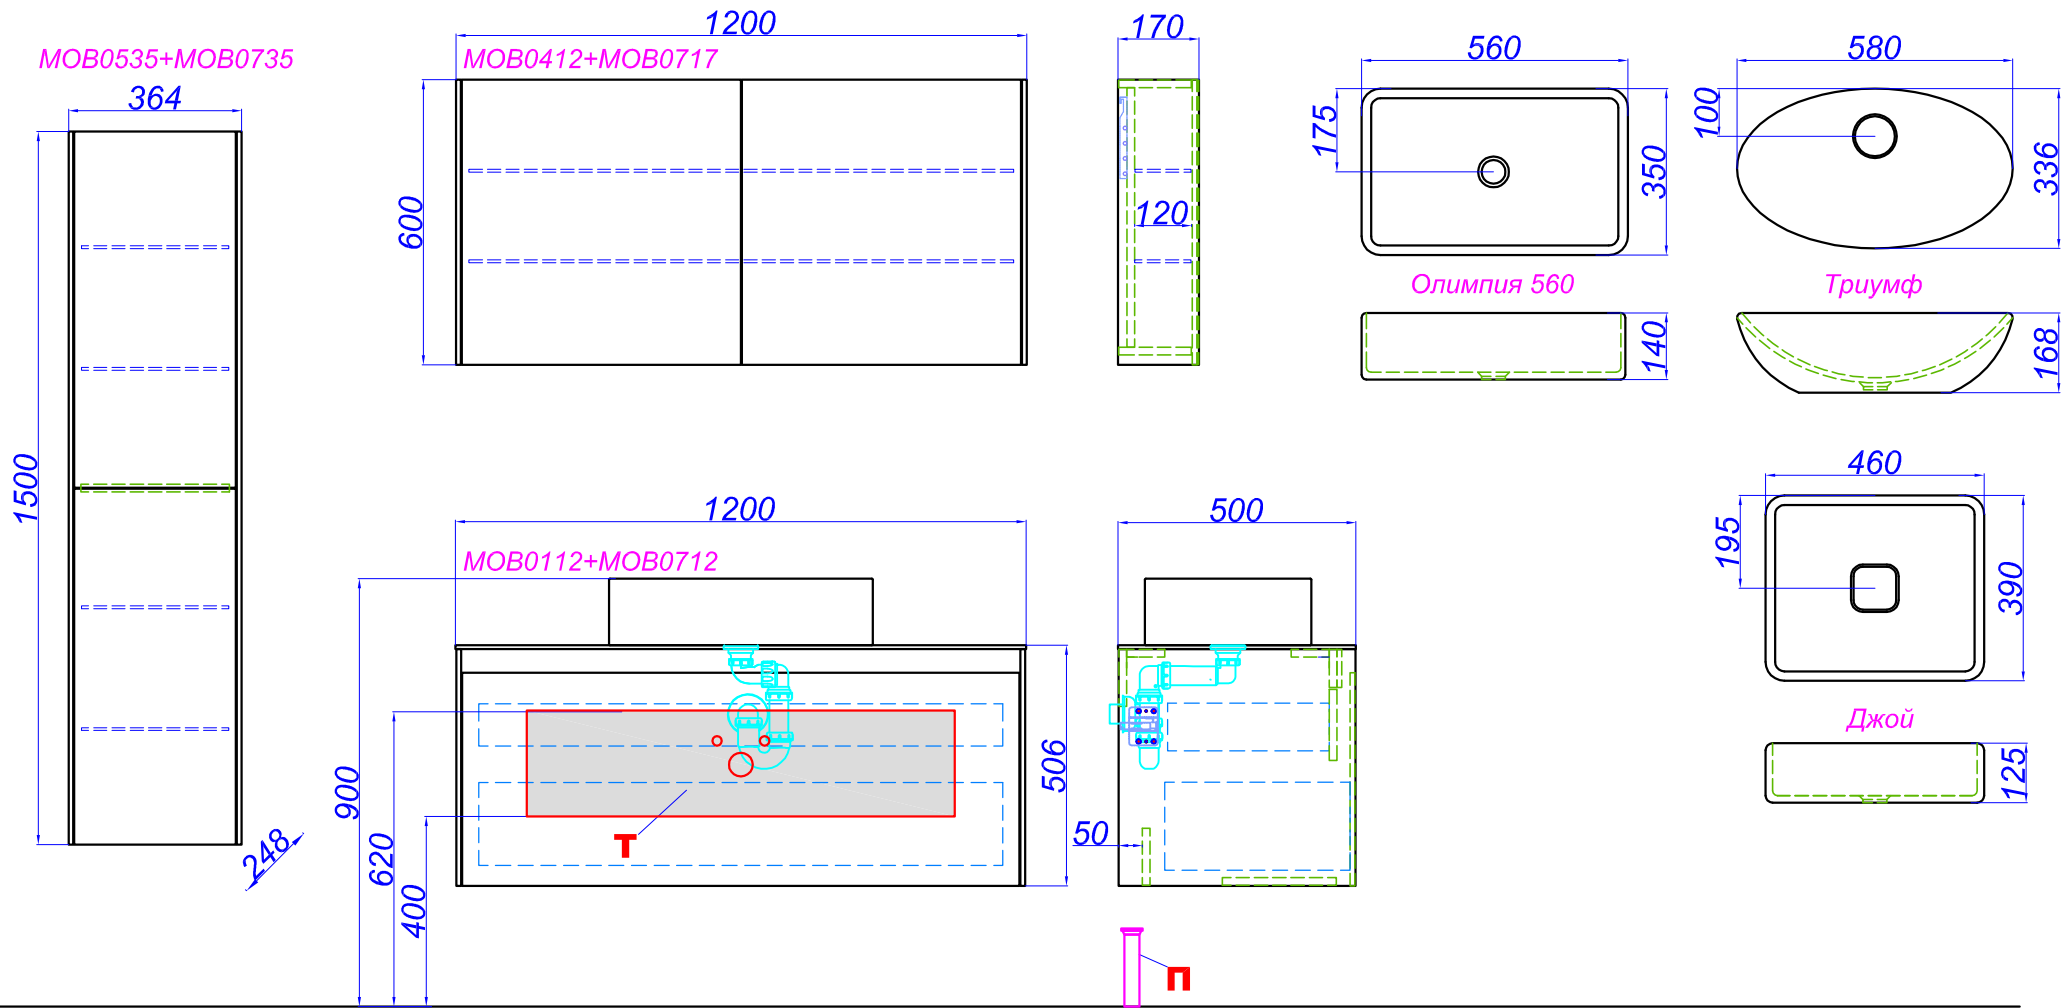

**Т** - место подвода воды и слив

**П** - возможность вывода труб в пол