
Информация для монтажа изделия

Монако 100

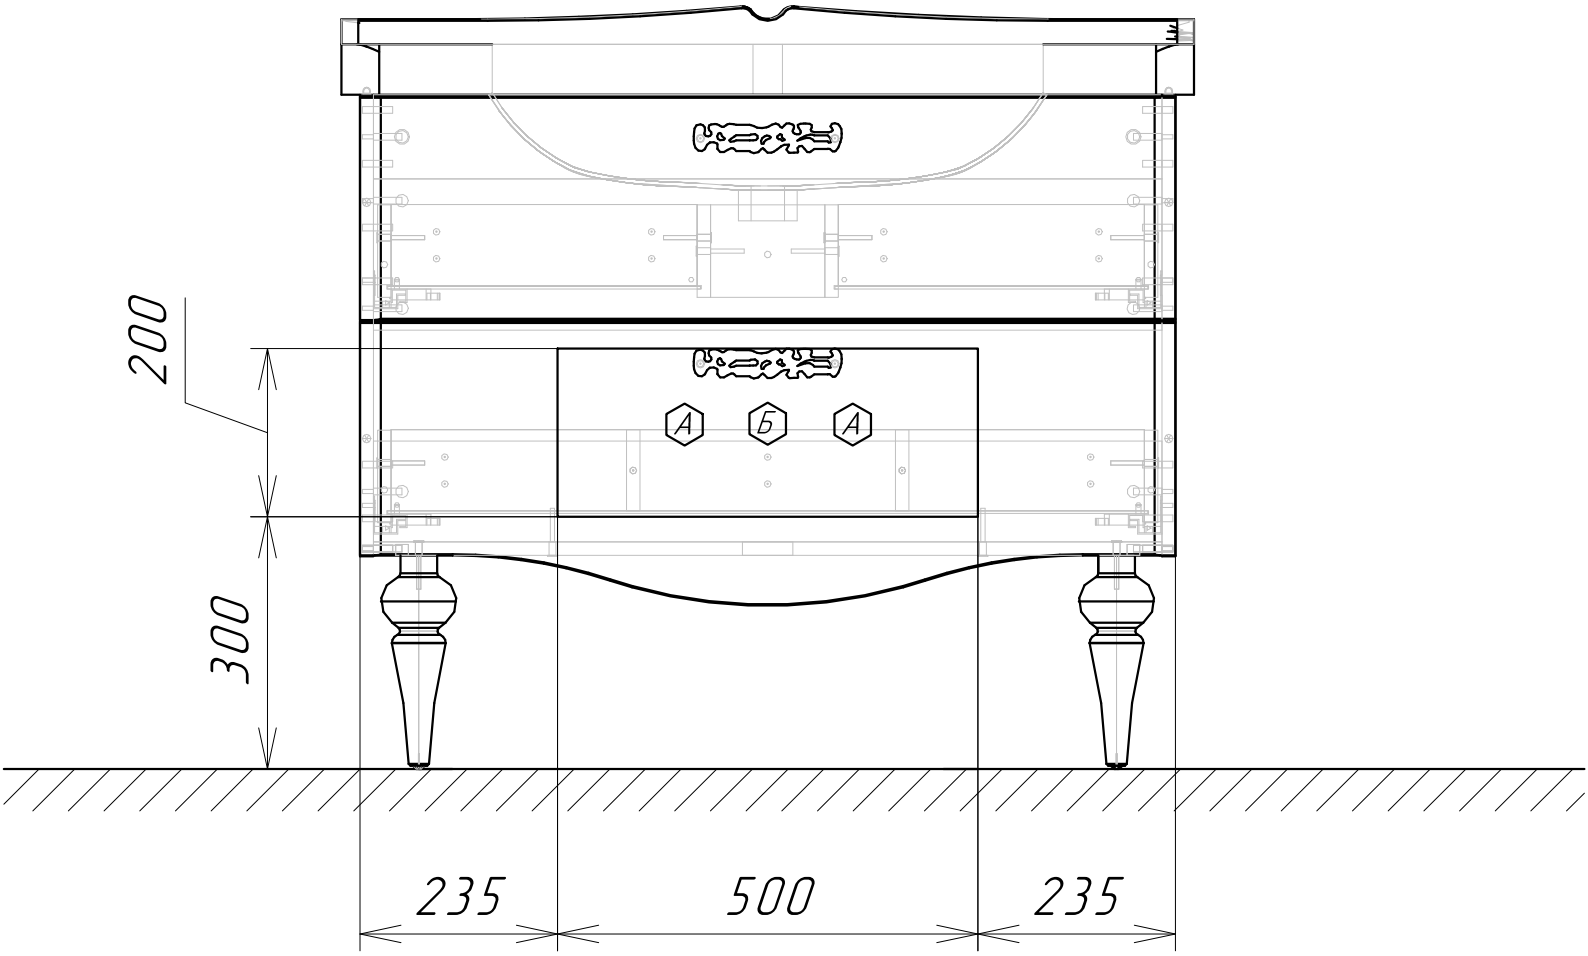

А – место подвода труб водоснабжения

Б – место подвода труб канализации