


Информация для монтажа изделия
Дюссельдорф 90

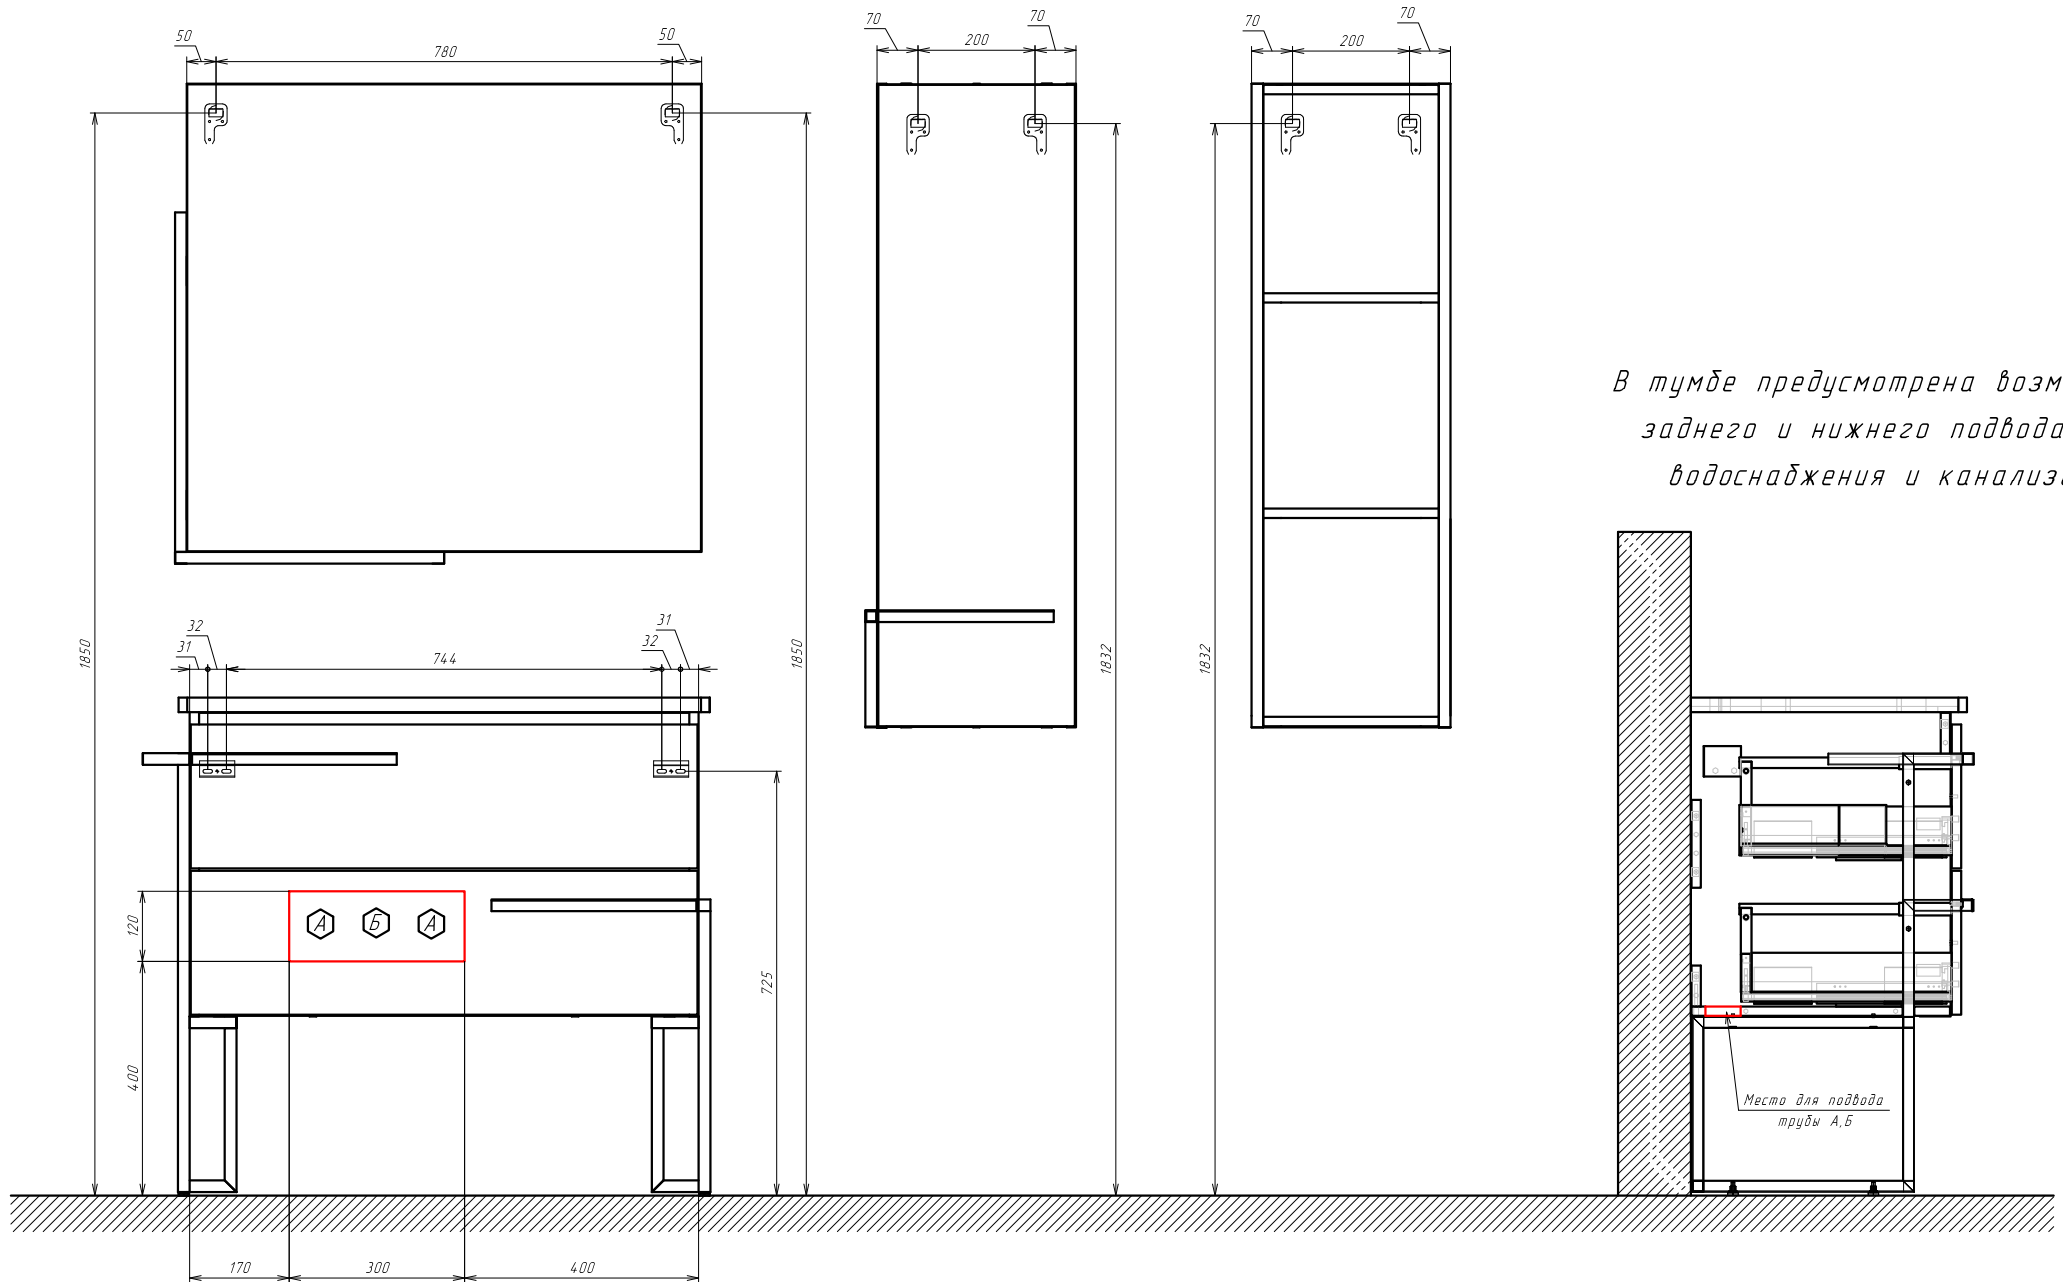

А - место подвода труб водоснабжения

Б - место подвода труб канализации