



**МИВАМАКС**  
управление проектами



Утверждаю  
Генеральный директор ООО "МИВАМАКС"  
Давтян В.Ю.

*Альбом технических решений  
по благоустройству общественных пространств*

*(версия №01.01)*

*Москва 2024*

## Содержание

1. Применение Альбома технических решений	3
2. Серийные ограждения	5
2.1.1 Универсальная горизонтальная серия	6
2.1.2 Универсальная вертикальная серия	19
2.2 Город	32
2.3 Перф. альтернатива	34
2.4.1 Перф. волна (Исполнение 1)	36
2.4.2 Перф. волна (Исполнение 2)	38
3 Скамья со спинкой "Город "	40
4 Урна "Город"	44
5 Мангал "Город"	48
6 Пергола "Город"	52
7 Стойка велопарковки "Город"	56
8 Качели "Город"	59
9 Опора освещения "Город"	63
10. Комплекс качель	66
11. Комплекс пергол	68
12. Комплексный навес	70

Инд. № подл. Подп. и дата  
 Взам инв. № Инв. № дубл. Подп. и дата

## 1. Применение Альбома технических решений

Альбом технических решений содержит типовые решения для благоустройства общественных пространств: набережной, площади, сквера, парка, улицы, бульвара, с учетом возможного функционального зонирования, климатических особенностей, включающие перечень элементов наполнения среды в соответствии с функцией (малые архитектурные формы и оборудование для микроклиматического комфорта).

Альбом технических решений по благоустройству общественных пространств предназначен для применения заказчиками при формировании технического задания на разработку проектно-сметной (рабочей) документации на благоустройство общественных пространств.

Размеры на всех принципиальных схемах указаны в миллиметрах, геометрические параметры малых архитектурных форм указаны в миллиметрах.

Типовые решения, содержащиеся в Альбоме, требуют уточнения в зависимости от конкретного населенного пункта, его архитектурно-планировочной организации, принадлежности к определенной природной зоне, климатическому району, гидрогеологических условий, что отражается на особых требованиях к проектированию.

Такие особенности климата, как ветер, снеговой покров, наиболее холодные и жаркие температуры, а также продолжительность комфортных дней, необходимо учитывать при создании комфортных условий для отдыха.

Изм. № подл. Подп. и дата  
Взам. инв. № Инв. № дубл. Подп. и дата

Изм.	Лист	№ докум.	Подп.	Дата	Альбом технических решений	Лист
						3

## Орнаменты

Представленные изделия комплектуются разными орнаментами.

Орнамент – это узор, построенный на ритмическом чередовании и организованном расположении составляющих его элементов.

Орнаменты вырезаются из листового металла на лазерном/плазменном станке.

Ниже в таблице представлена классификация орнаментов. К артикулу каждого изделия добавляется обозначение орнамента.

Пример: "Артикул UL2013A", где символ "А" – обозначает орнамент "Альбери".

Орнамент	Обозначение
Альбери	A
Бергамо	B
Город	C
Виттория	D
Венеция	E
Флоренция	F

Орнамент	Обозначение
Верона	G
Модена	H
Палермо	I
Пальманова	J
Сан-Ремо	K

## 2. Серийные ограждения

В Альбоме представлены готовые решения ограждений производства ООО "МИВАМАКС", а также входные группы (калитки, откатные и распашные ворота). Мы создаем ограждения любых форм и видов по Вашим эскизам. Начиная от декоративных небольших ограждений заканчивая высокими ограждениями.

Альбом содержит следующие ограждения:


- "Универсальная горизонтальная" серия;
- "Универсальная вертикальная" серия;
- "Город";
- "Перф. альтернатива";
- "Перф. волна (Исполнение 1)";
- "Перф. волна (Исполнение 2)".

Инд. № подл.	Подп. и дата
Взам инв. №	Инд. № дубл.
Подп. и дата	

Изм.	Лист	№ докум.	Подп.	Дата	Альбом технических решений	Лист
						5


## 2.1.1 Универсальная горизонтальная серия

Ограждение универсальной горизонтальной серии изготавливается из профильной трубы 40x40x2 с металлическим орнаментом. Стойки столбов изготавливаются из профильной трубы 100x100x4. Присутствуют другие исполнения универсальной горизонтальной серии, с которыми можно ознакомиться в представленном Альбоме технических решений.

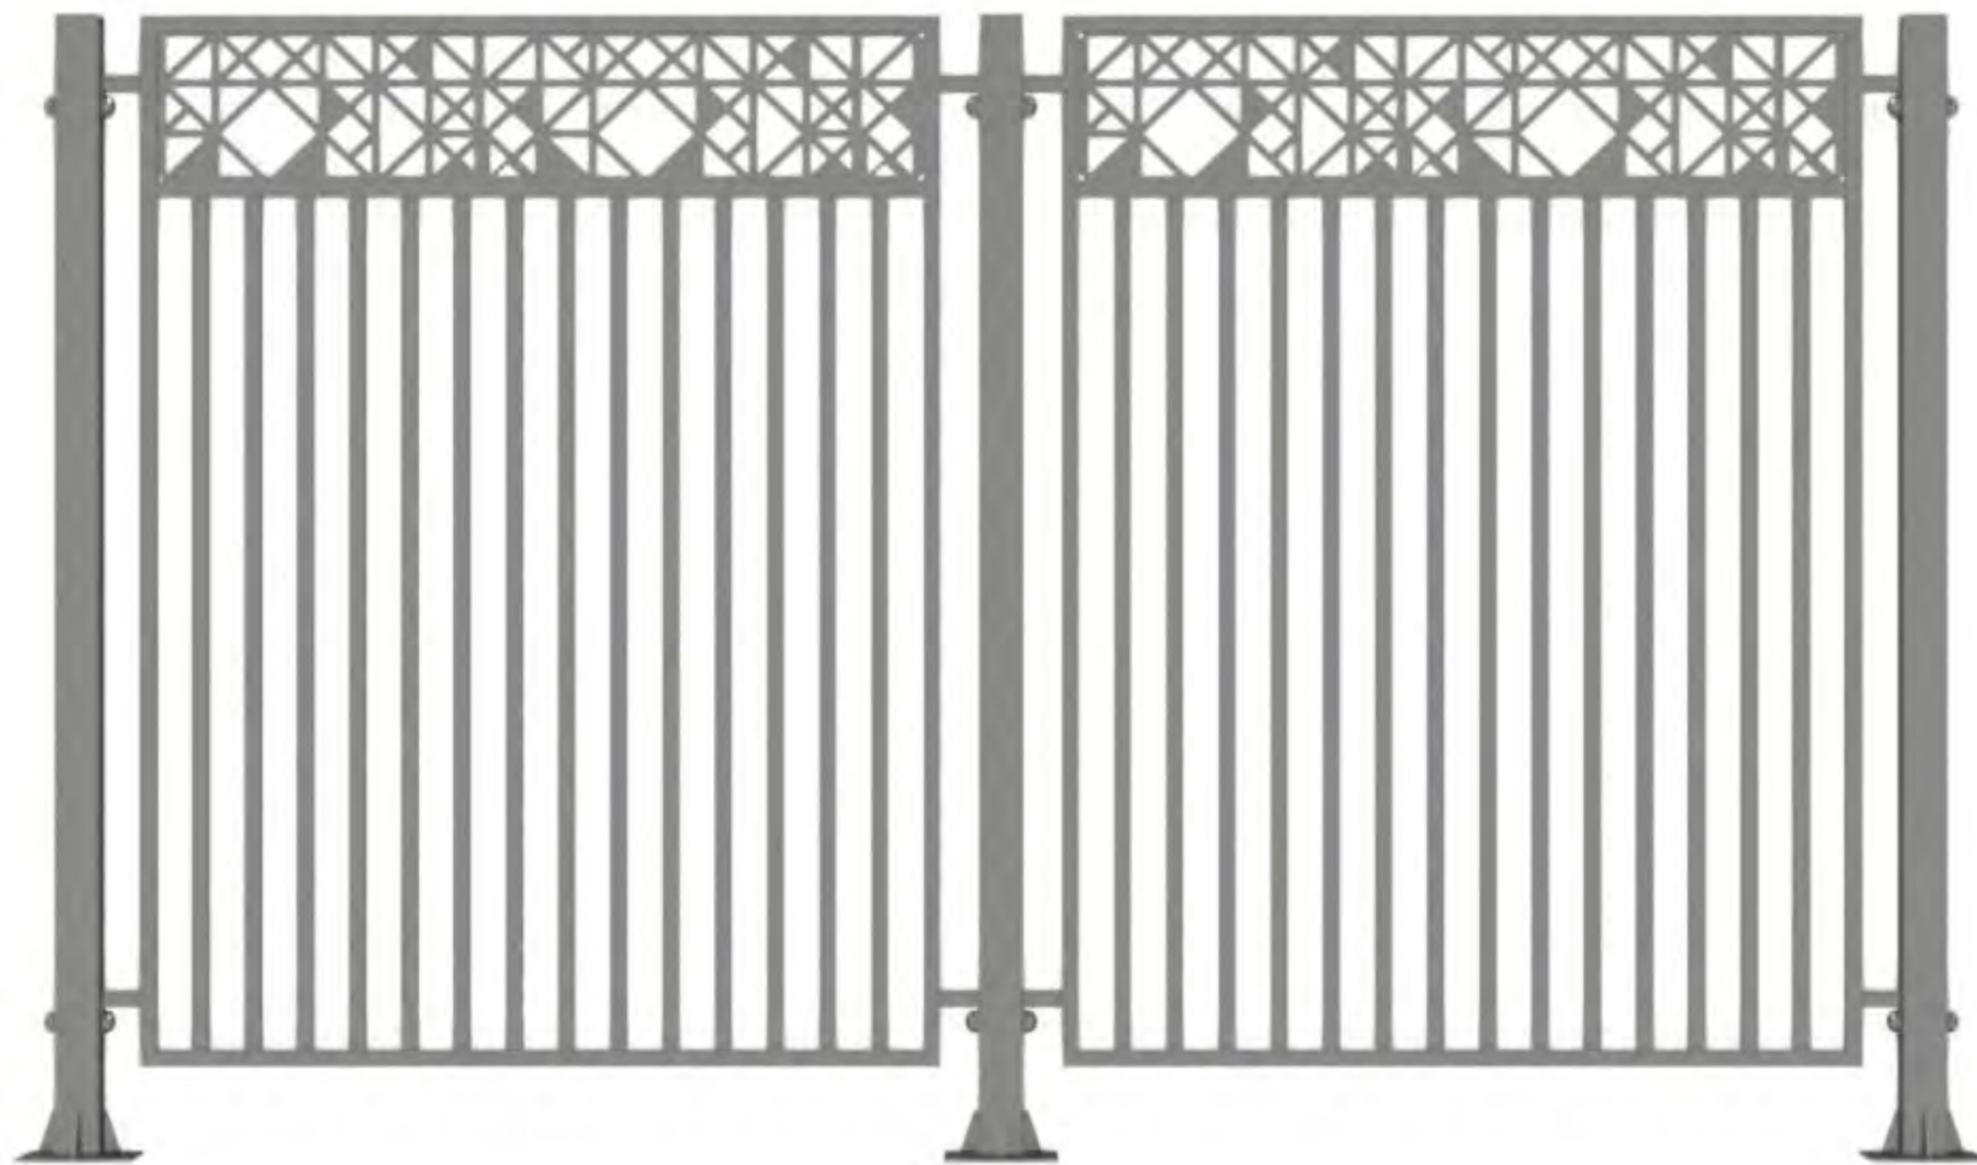

Инв. № подл.	Подп. и дата
Взам инв. №	Инв. № дубл.
Подп. и дата	

Изм.	Лист	№ докум.	Подп.	Дата	Альбом технических решений	Лист
						6

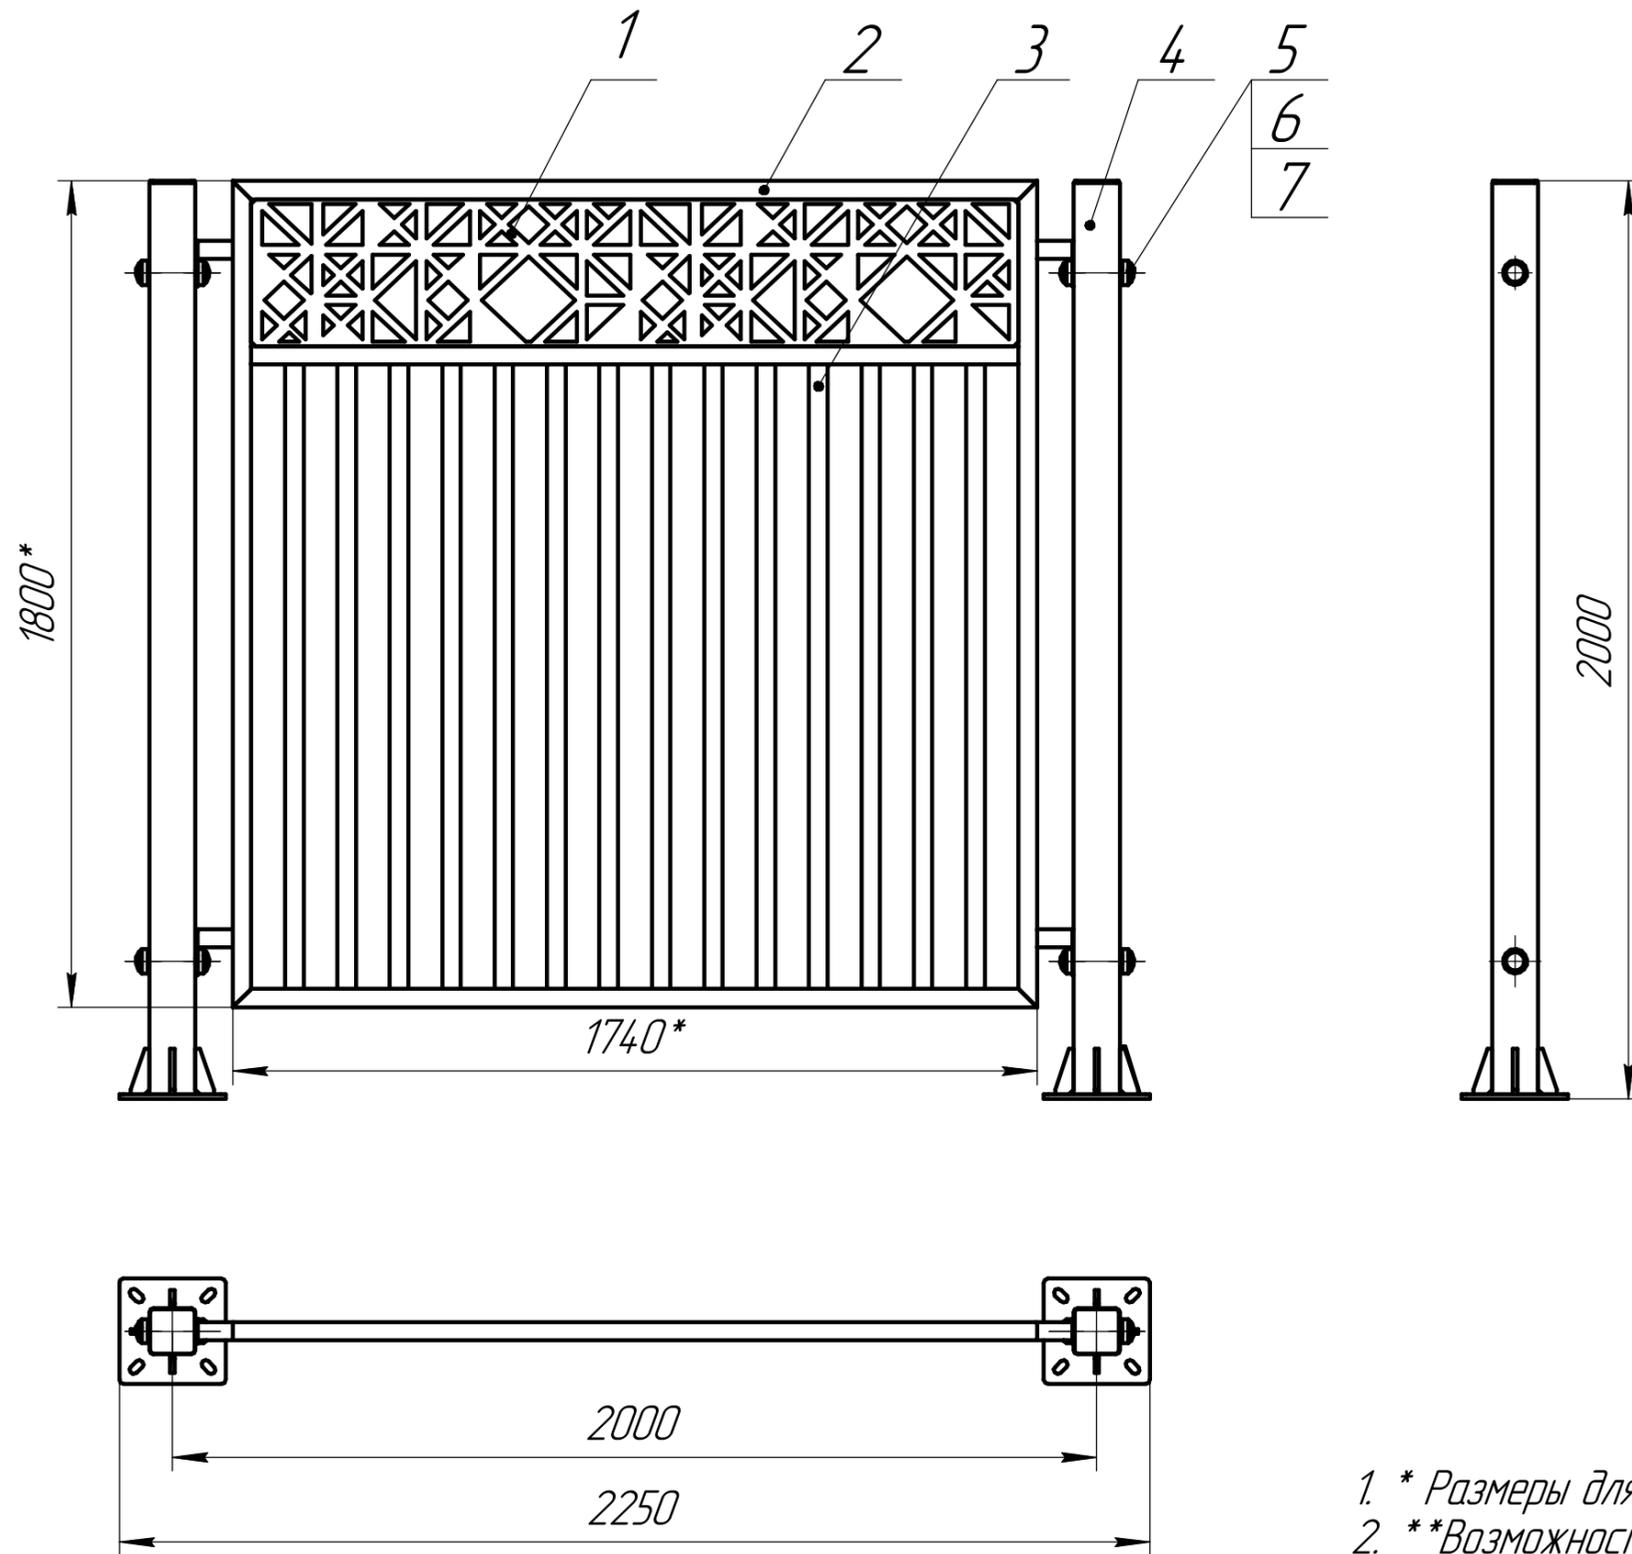


№ п/п	Наименование
1	Орнамент**
2	Рама секции (труба 40x40x2)
3	Заполнение секции (труба 40x40x2)
4	Стойка (труба 100x100x4)
5	Шпилька M12x140
6	Гайка M12
7	Декоративная накладка

Орнамент	Артикул	
	3 мм**	4 мм**
Альбери	UL2013A	UL2014A
Виттория	UL2013D	UL2014D
Венеция	UL2013E	UL2014E
Мозаик	UL2013I	UL2014I
Палермо	UL2013J	UL2014J
Сан-Ремо	UL2013L	UL2014L

- \* Размеры для справки.
- \*\* Возможность размещения разных орнаментов.

Изм. № подл. Подп. и дата. Взам. инв. №. Инв. № дубл. Подп. и дата.

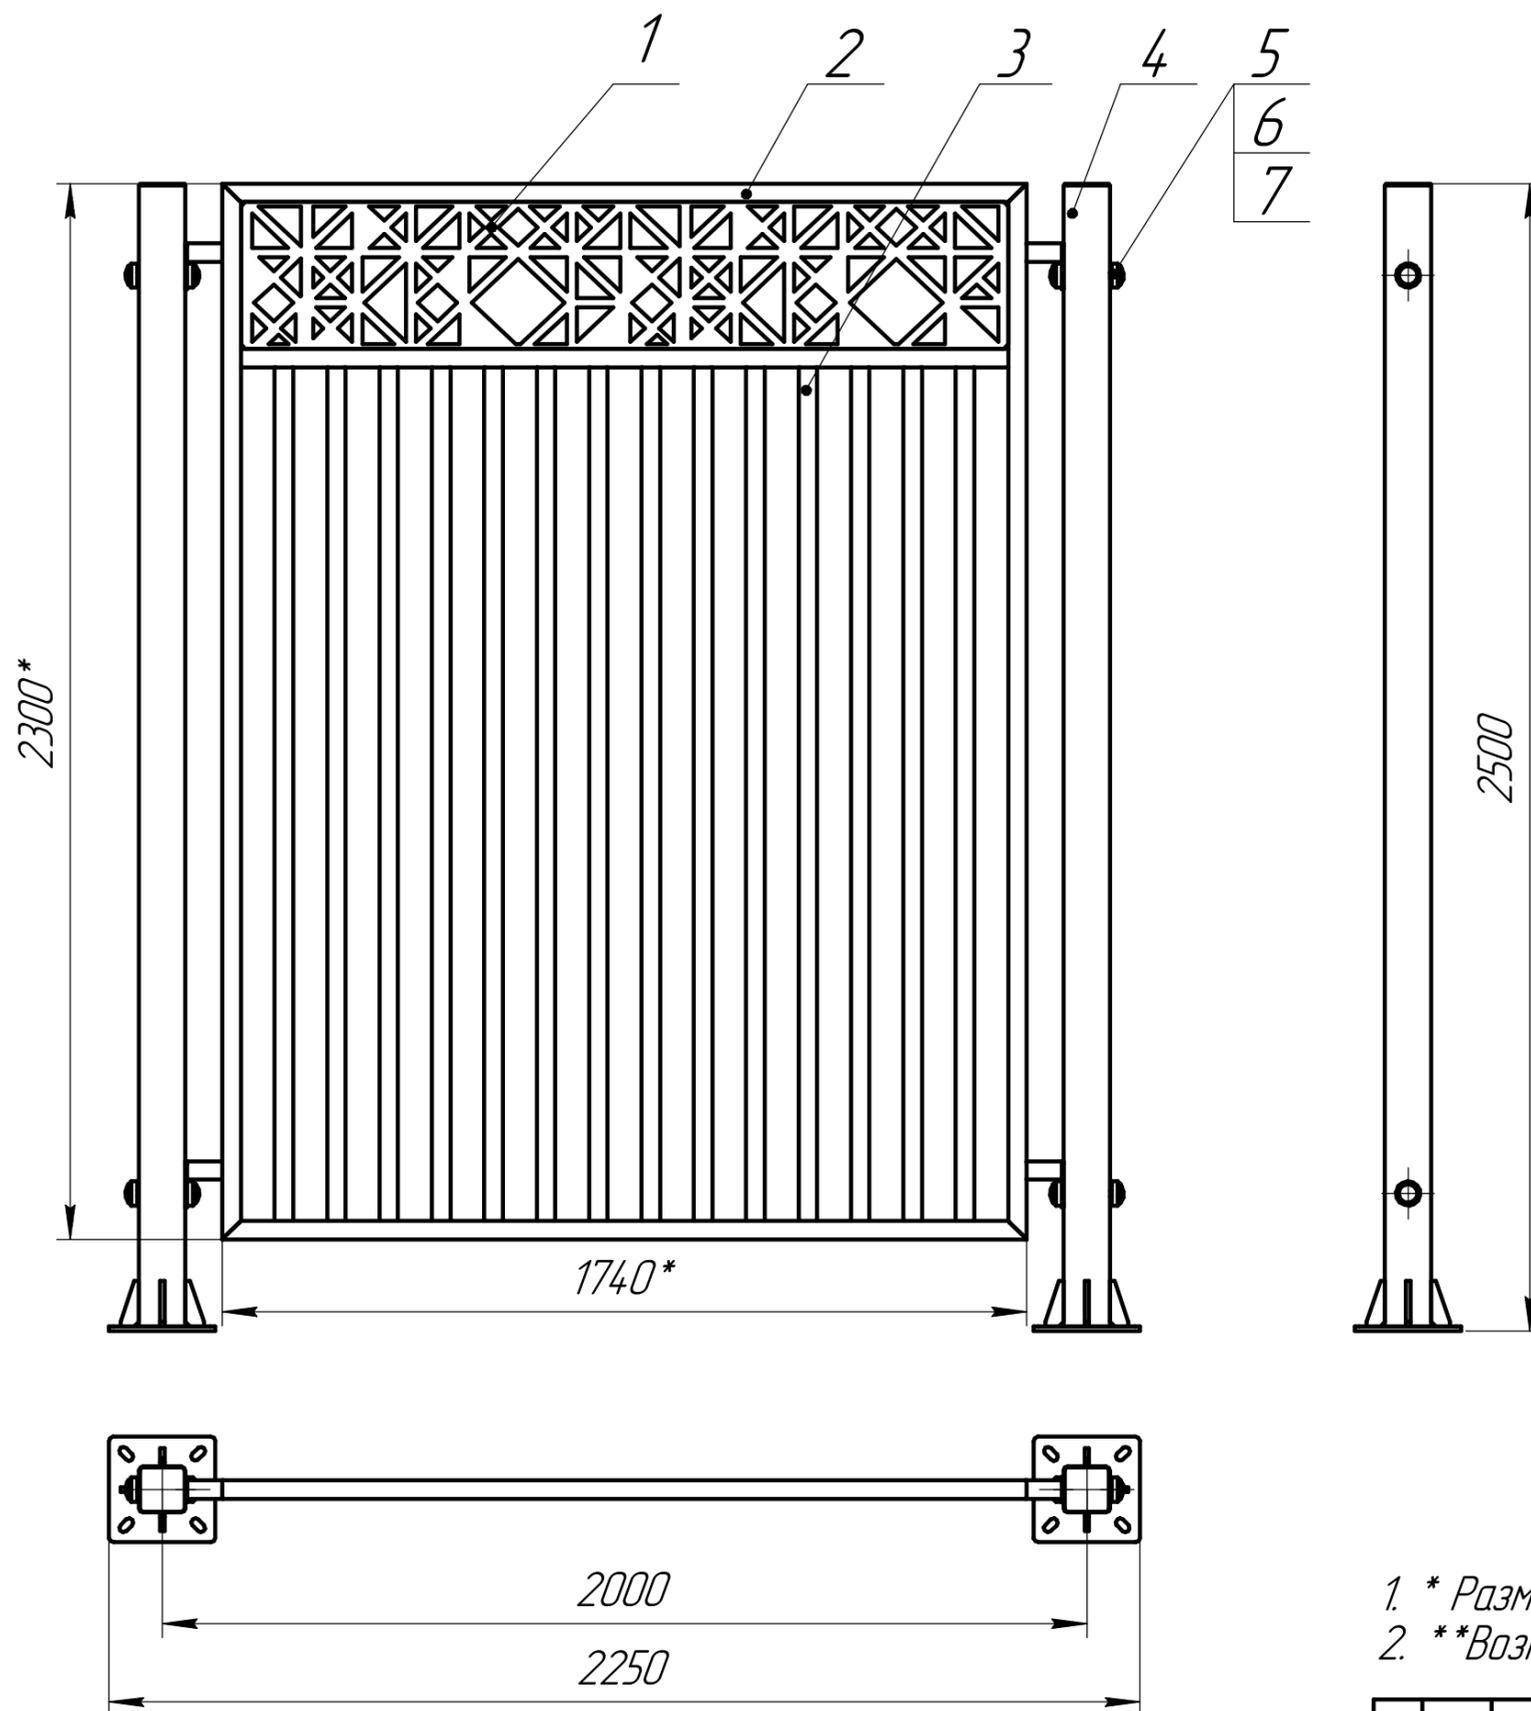


№ п/п	Наименование
1	Орнамент**
2	Рама секции (труба 40x40x2)
3	Заполнение секции (труба 40x40x2)
4	Стойка (труба 100x100x4)
5	Шпилька M12x140
6	Гайка M12
7	Декоративная накладка

Орнамент	Артикул	
	3 мм**	4 мм**
Альбери	UL2513A	UL2514A
Виттория	UL2513D	UL2514D
Венеция	UL2513E	UL2514E
Мозаик	UL2513I	UL2514I
Палермо	UL2513J	UL2514J
Сан-Ремо	UL2513L	UL2514L

- \* Размеры для справки.
- \*\* Возможность размещения разных орнаментов.

Инд. № подл. Подп. и дата. Взам инв. № Инв. № дубл. Подп. и дата.

Изм.	Лист	№ докум.	Подп.	Дата
------	------	----------	-------	------

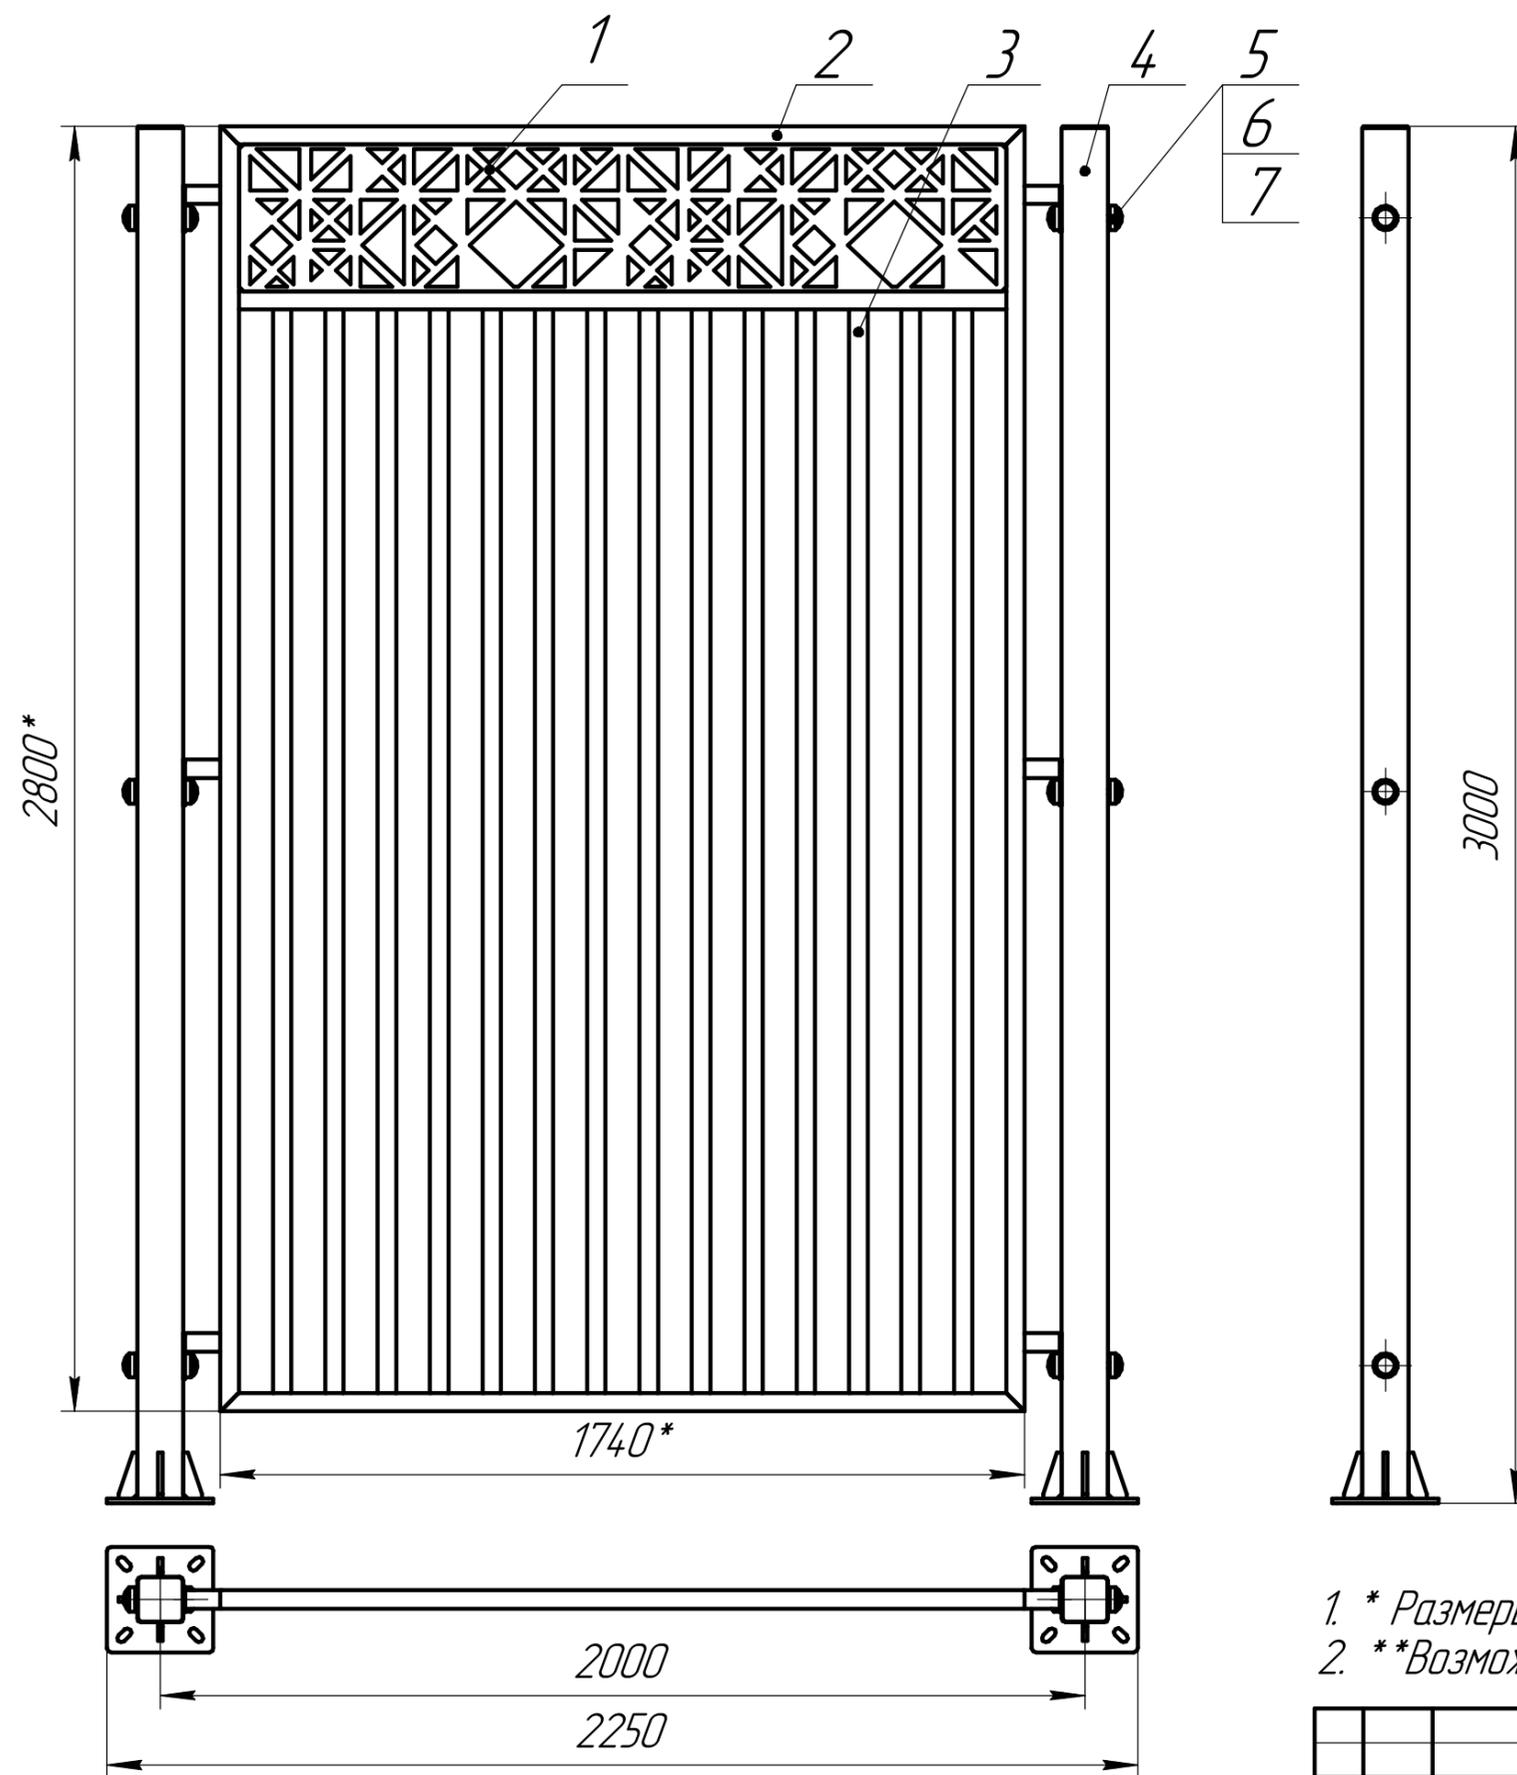


№ п/п	Наименование
1	Орнамент**
2	Рама секции (труба 40x40x2)
3	Заполнение секции (труба 40x40x2)
4	Стойка (труба 100x100x4)
5	Шпилька M12x140
6	Гайка M12
7	Декоративная накладка

Орнамент	Артикул	
	3 мм**	4 мм**
Альбери	UL3013A	UL3014A
Виттория	UL3013D	UL3014D
Венеция	UL3013E	UL3014E
Мозаик	UL3013I	UL3014I
Палермо	UL3013J	UL3014J
Сан-Ремо	UL3013L	UL3014L

- \* Размеры для справки.
- \*\* Возможность размещения разных орнаментов.

Инд. № подл. Подп. и дата. Взам инв. № Инв. № дубл. Подп. и дата.

Изм.	Лист	№ докум.	Подп.	Дата
------	------	----------	-------	------

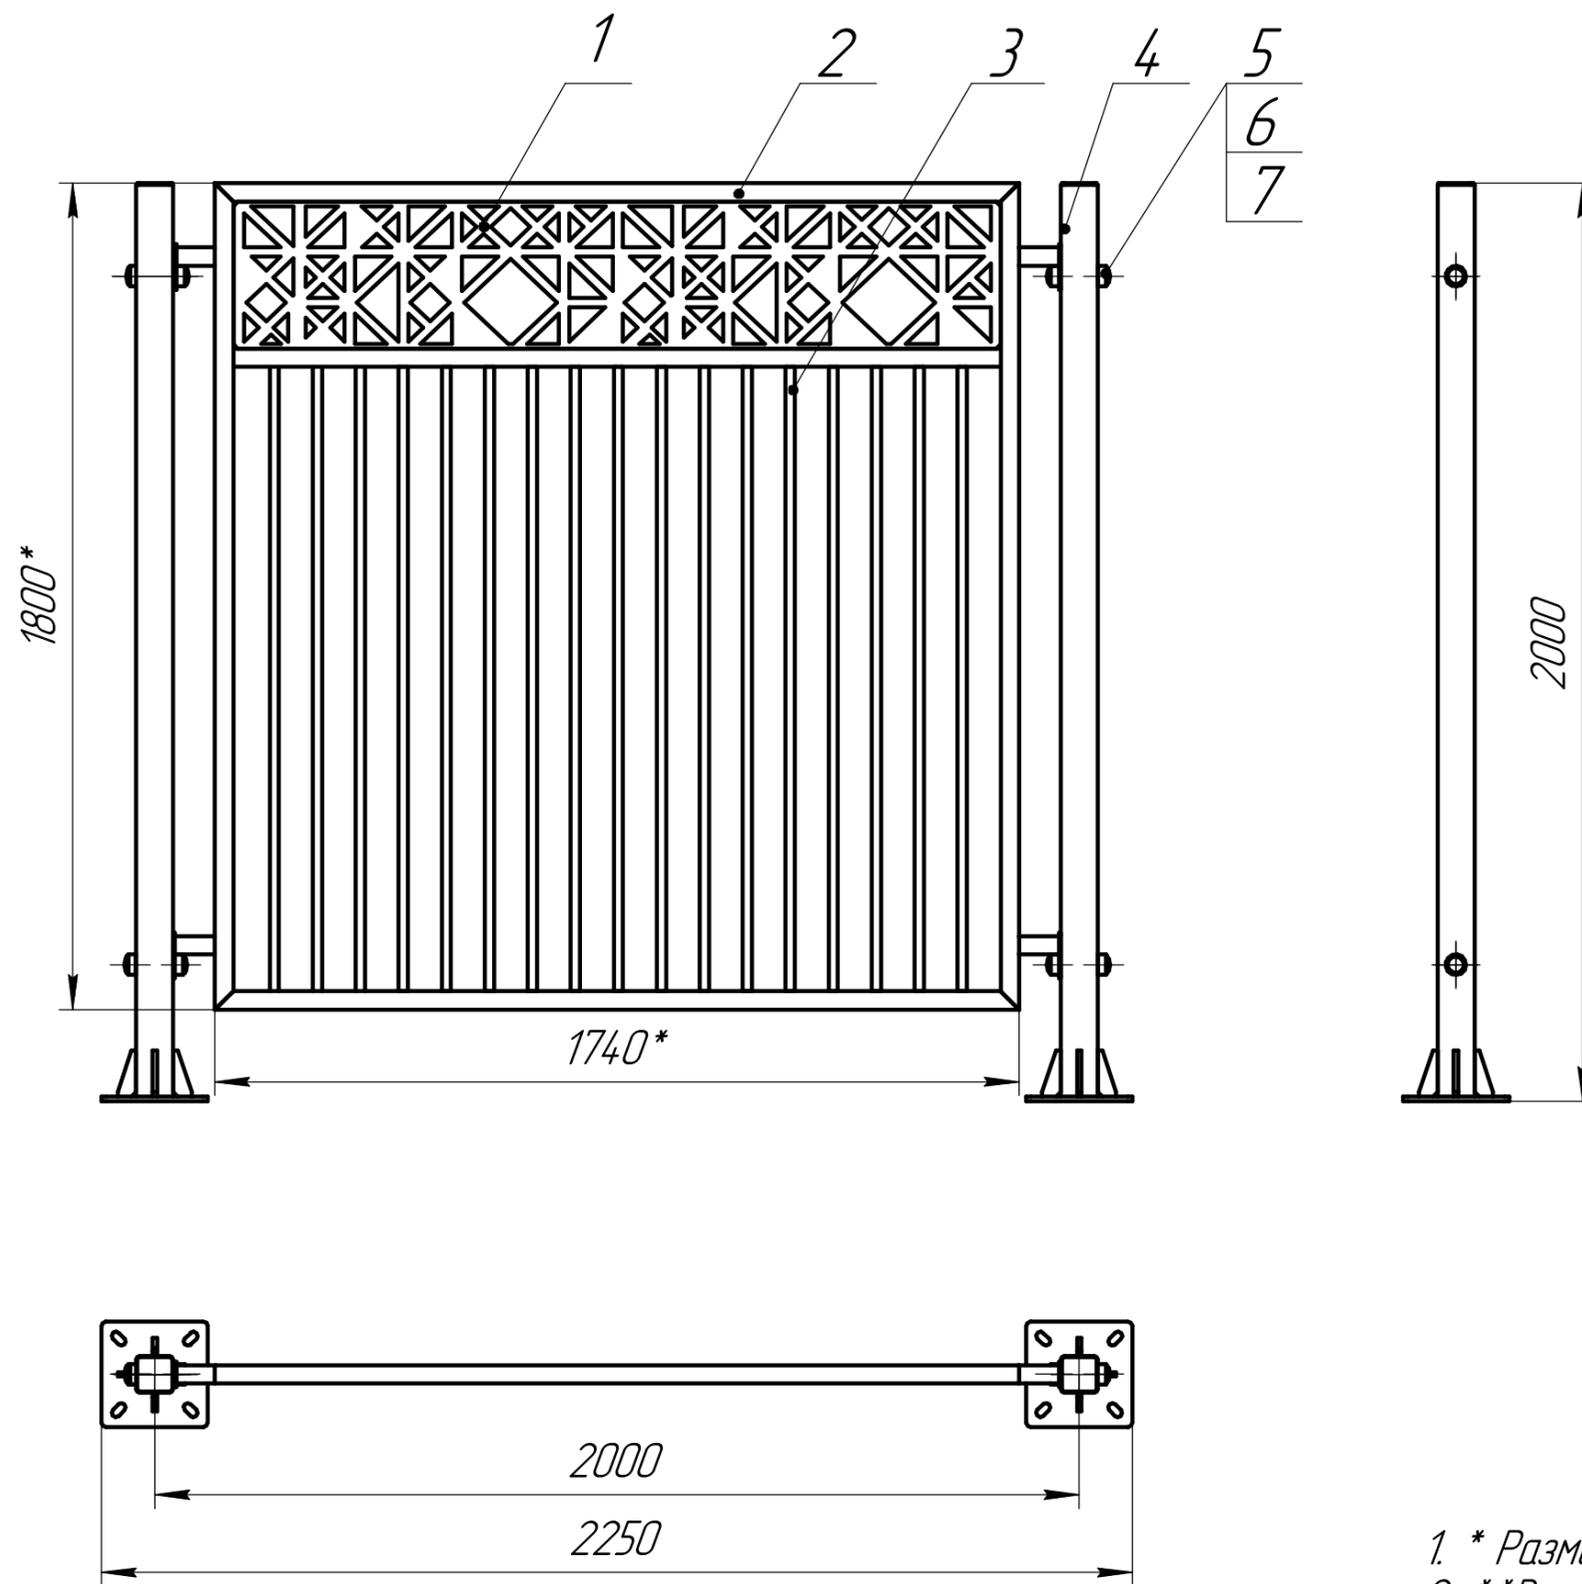


№ п/п	Наименование
1	Орнамент**
2	Рама секции (труба 40x40x2)
3	Заполнение секции (труба 40x20x1,5)
4	Стойка (труба 80x80x3)
5	Шпилька M12x120
6	Гайка M12
7	Декоративная накладка

Орнамент	Артикул	
	3 мм**	4 мм**
Альбери	UL2023A	UL2024A
Виттория	UL2023D	UL2024D
Венеция	UL2023E	UL2024E
Мозаик	UL2023I	UL2024I
Палермо	UL2023J	UL2024J
Сан-Ремо	UL2023L	UL2024L

- \* Размеры для справки.
- \*\* Возможность размещения разных орнаментов.

Изм. № подл. Подп. и дата. Взам. инв. №. Инв. № дубл. Подп. и дата.

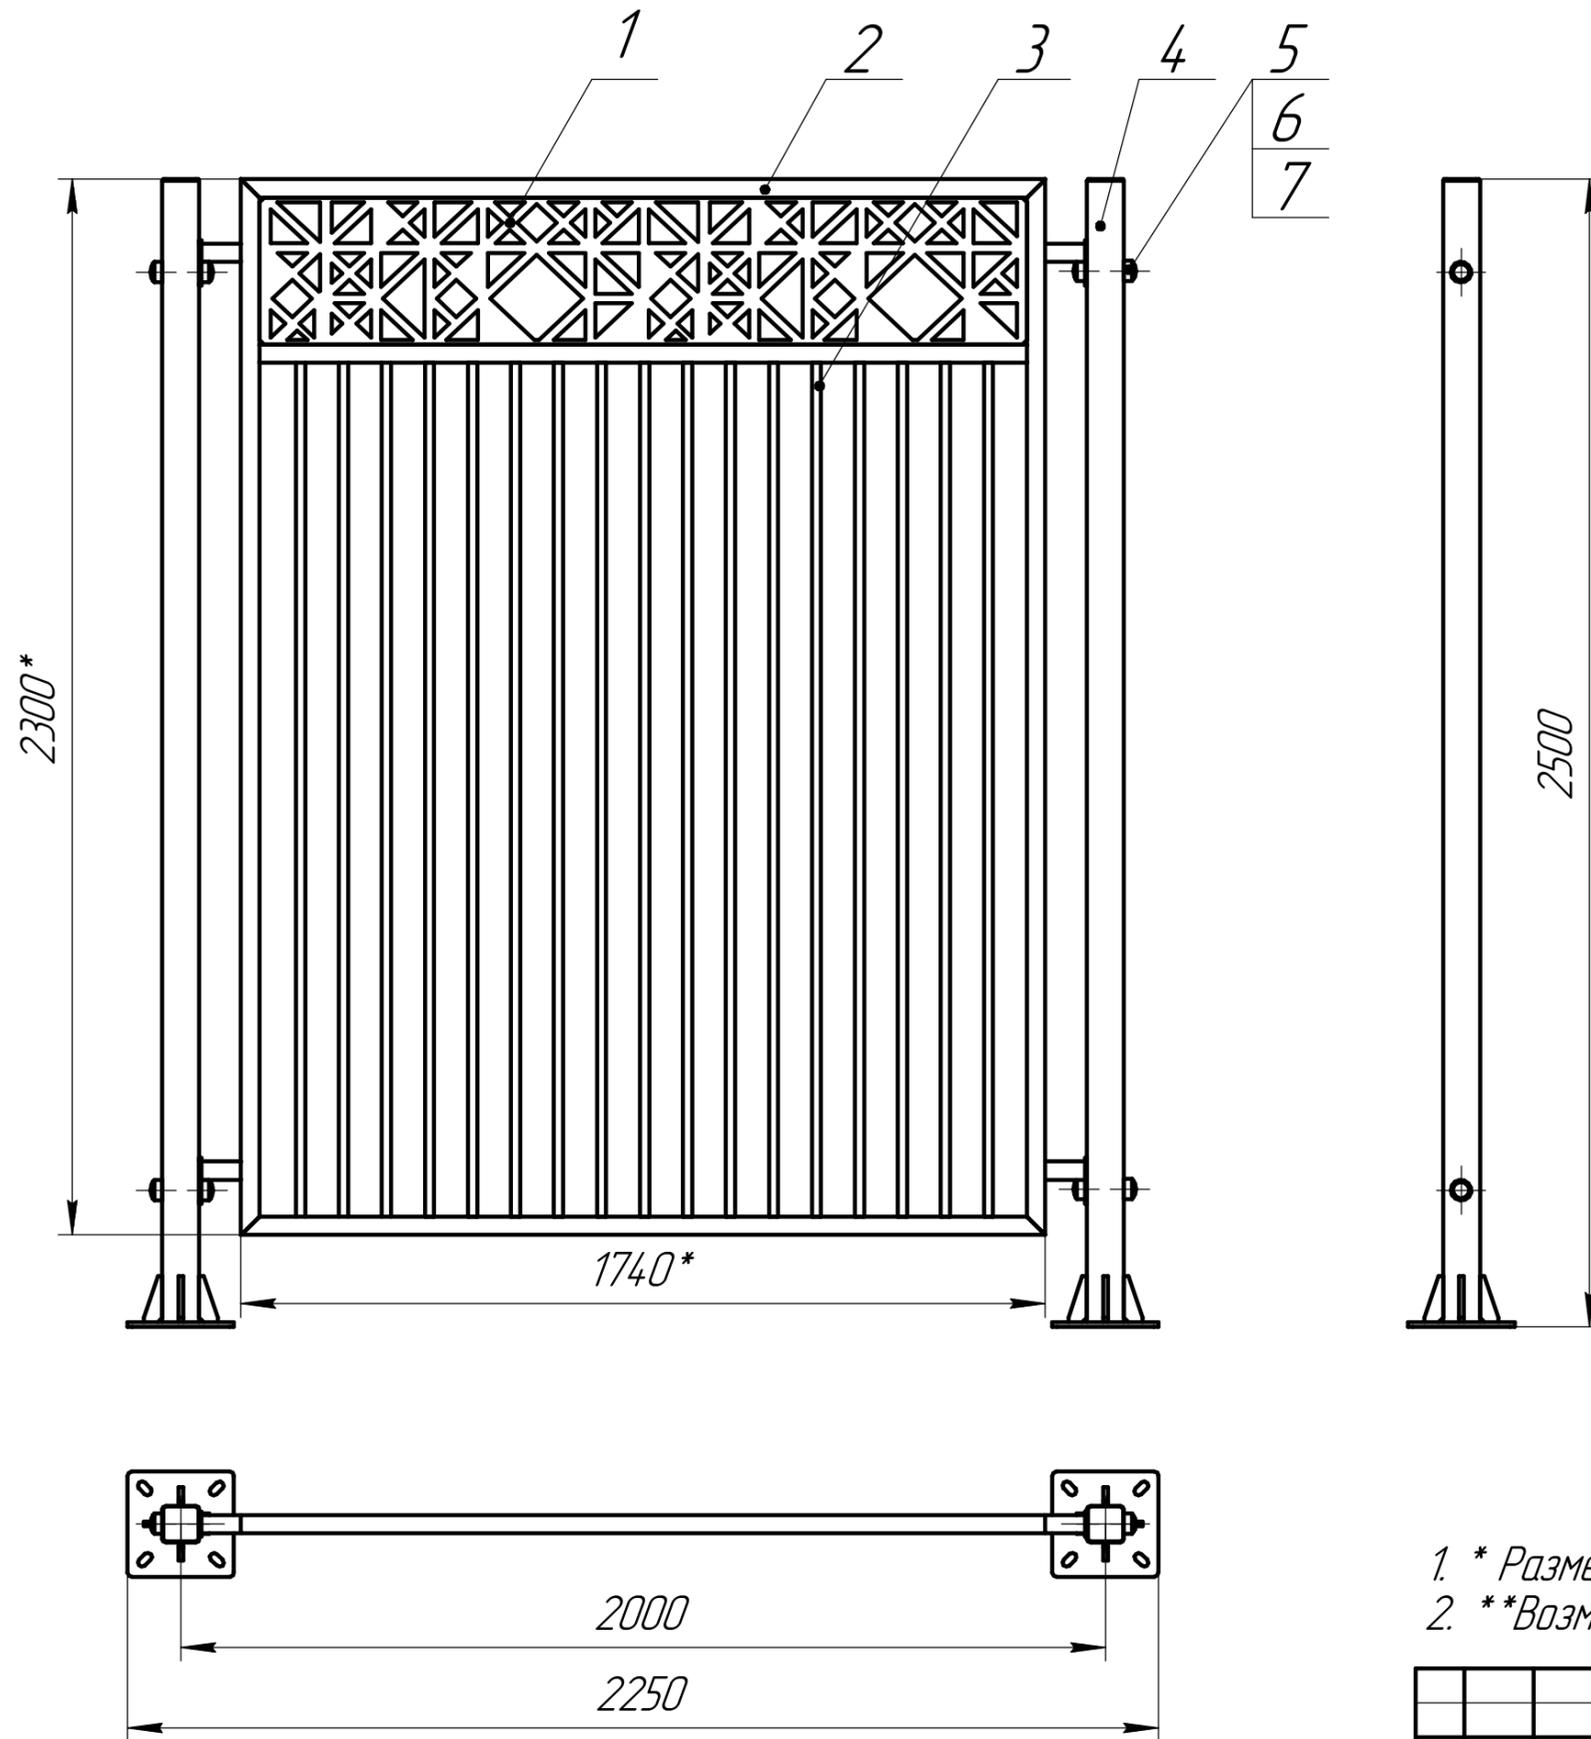


№ п/п	Наименование
1	Орнамент**
2	Рама секции (труба 40x40x2)
3	Заполнение секции (труба 40x20x1,5)
4	Стойка (труба 80x80x3)
5	Шпилька M12x120
6	Гайка M12
7	Декоративная накладка

Орнамент	Артикул	
	3 мм**	4 мм**
Альбери	UL2523A	UL2524A
Виттория	UL2523D	UL2524D
Венеция	UL2523E	UL2524E
Мозаик	UL2523I	UL2524I
Палермо	UL2523J	UL2524J
Сан-Ремо	UL2523L	UL2524L

- \* Размеры для справки.
- \*\* Возможность размещения разных орнаментов.

Изм. № подл. Подп. и дата. Взам. инв. № Инв. № дубл. Подп. и дата.

Инд. № подл. Подп. и дата  
 Взам инв. № Инв. № дубл. Подп. и дата  
 Инв. № подл. Подп. и дата

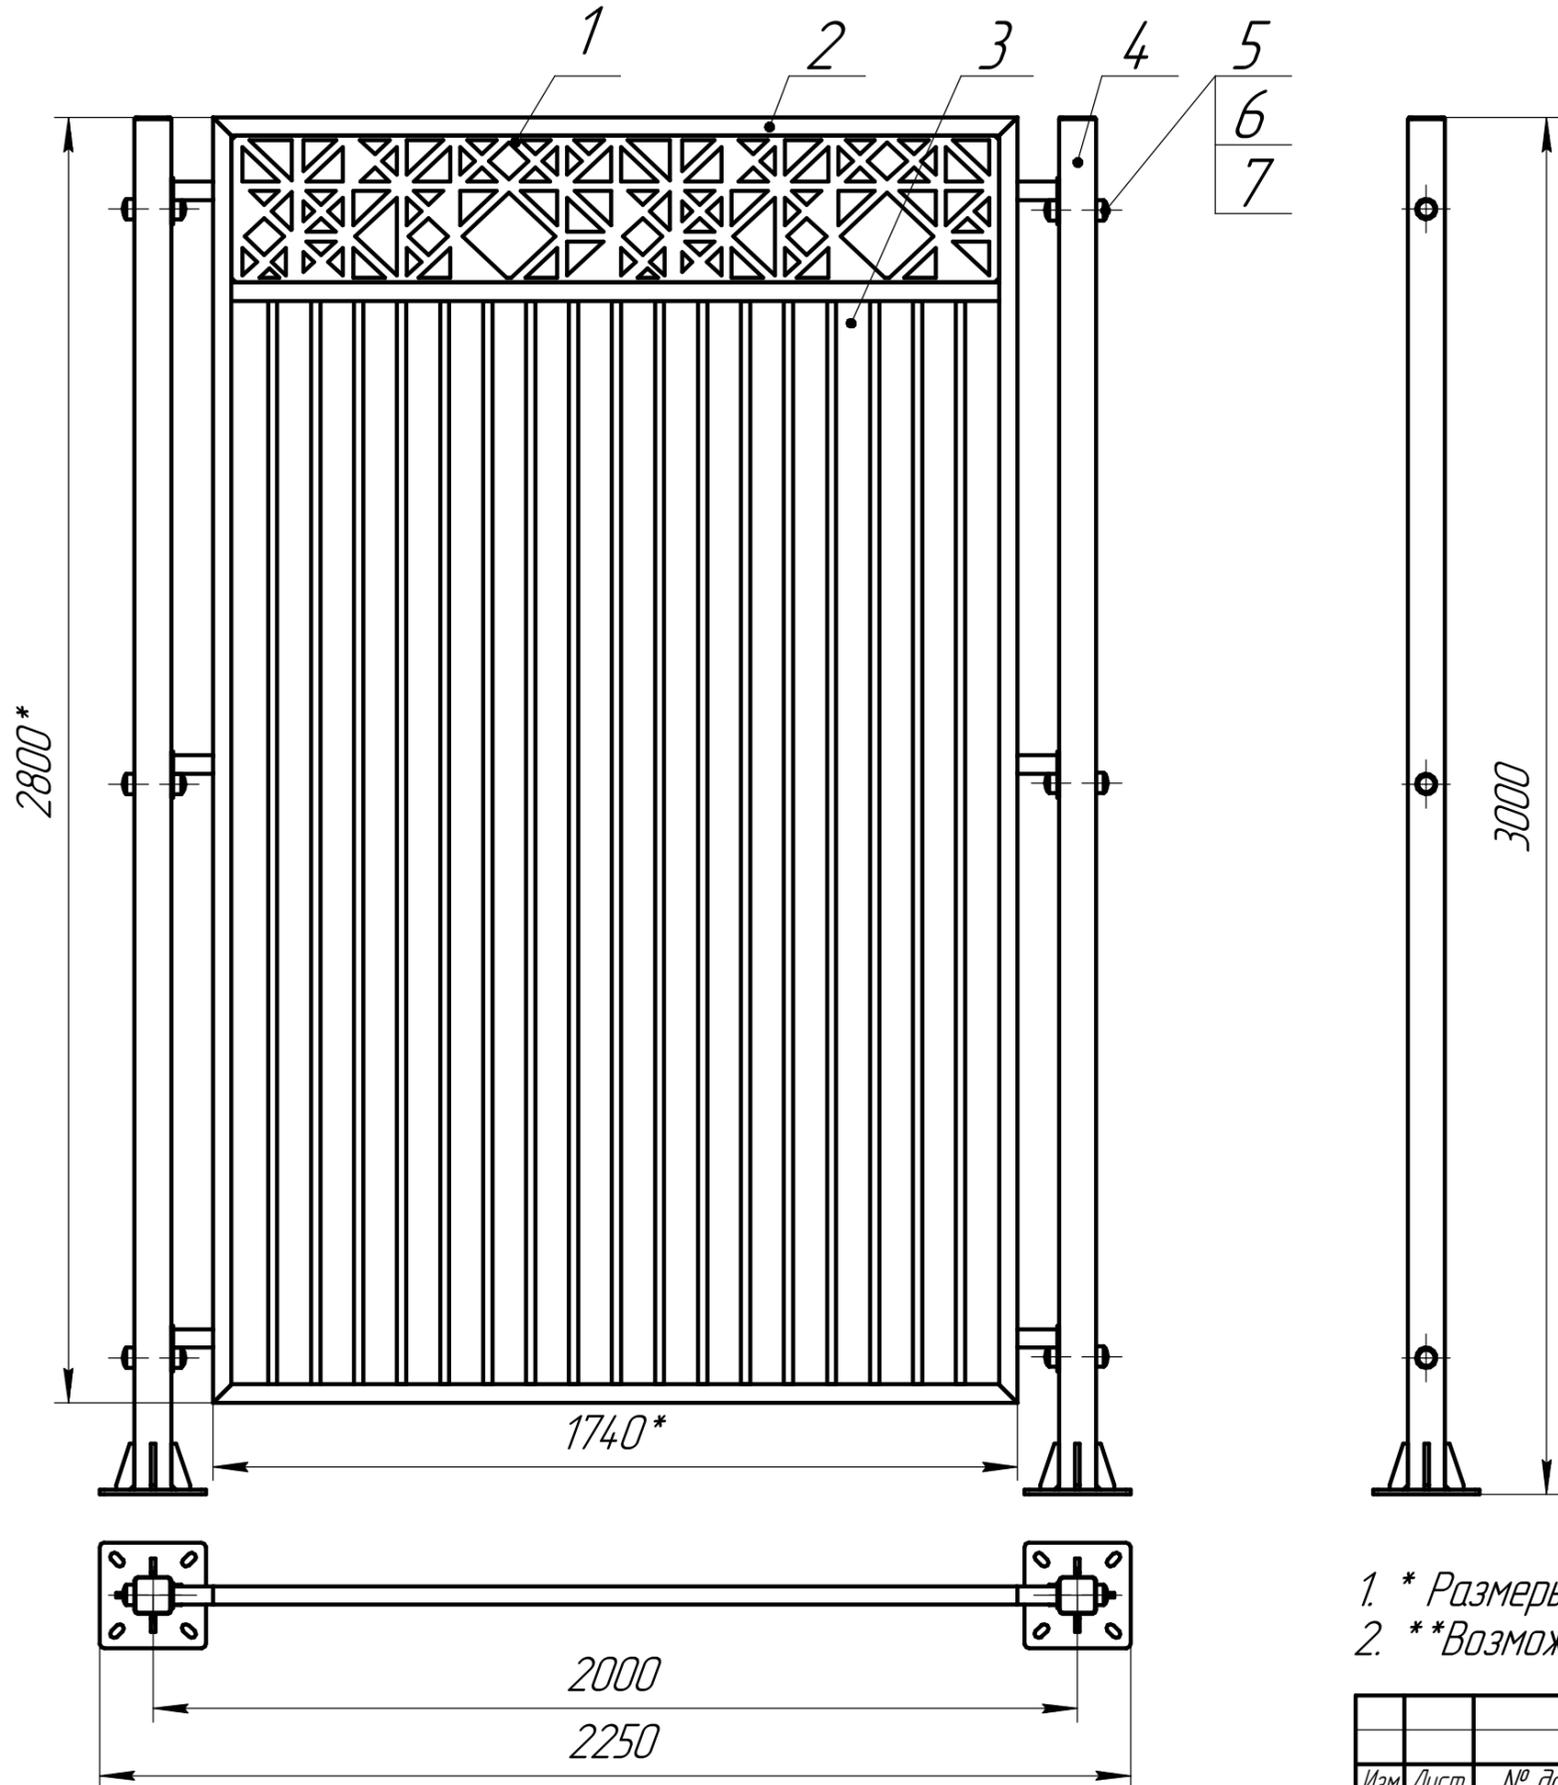

№ п/п	Наименование
1	Орнамент**
2	Рама секции (труба 40x40x2)
3	Заполнение секции (труба 40x20x1,5)
4	Стойка (труба 80x80x3)
5	Шпилька M12x120
6	Гайка M12
7	Декоративная накладка



Орнамент	Артикул	
	3 мм**	4 мм**
Альбери	UL3023A	UL3024A
Виттория	UL3023D	UL3024D
Венеция	UL3023E	UL3024E
Мозаик	UL3023I	UL3024I
Палермо	UL3023J	UL3024J
Сан-Ремо	UL3023L	UL3024L

1. \* Размеры для справки.  
 2. \*\* Возможность размещения разных орнаментов.

# Исполнения стоек с креплением под фланец с усилением

Альтернативные варианты крепления стоек:

- под фланец;
- под фланец (усиленная);
- скрытый фланец;
- под бетонирование.

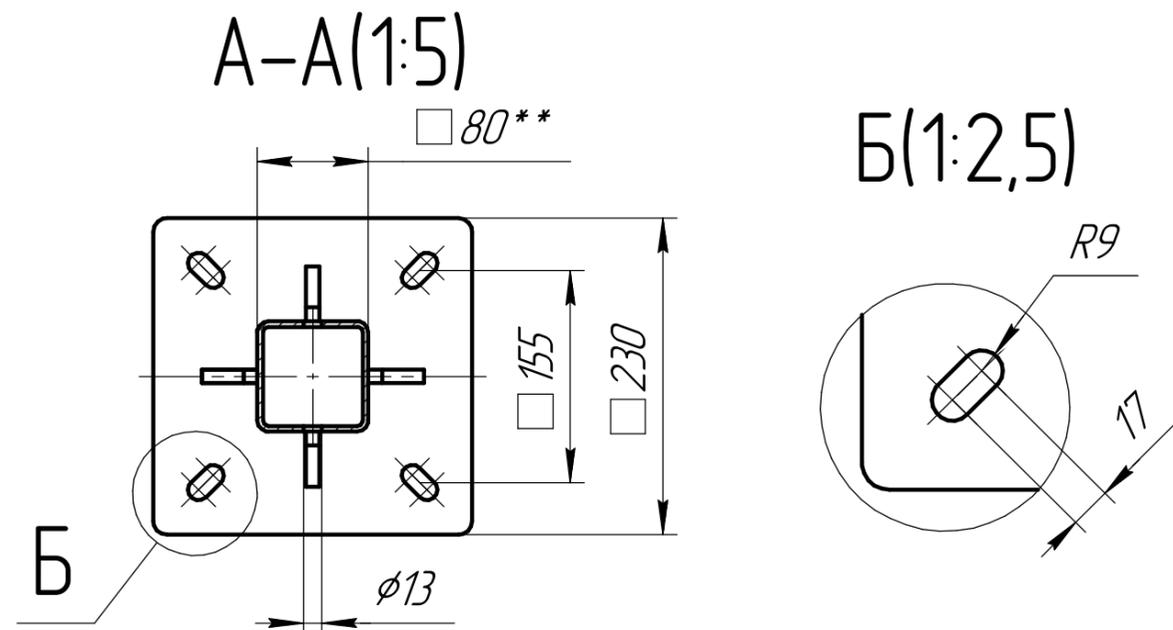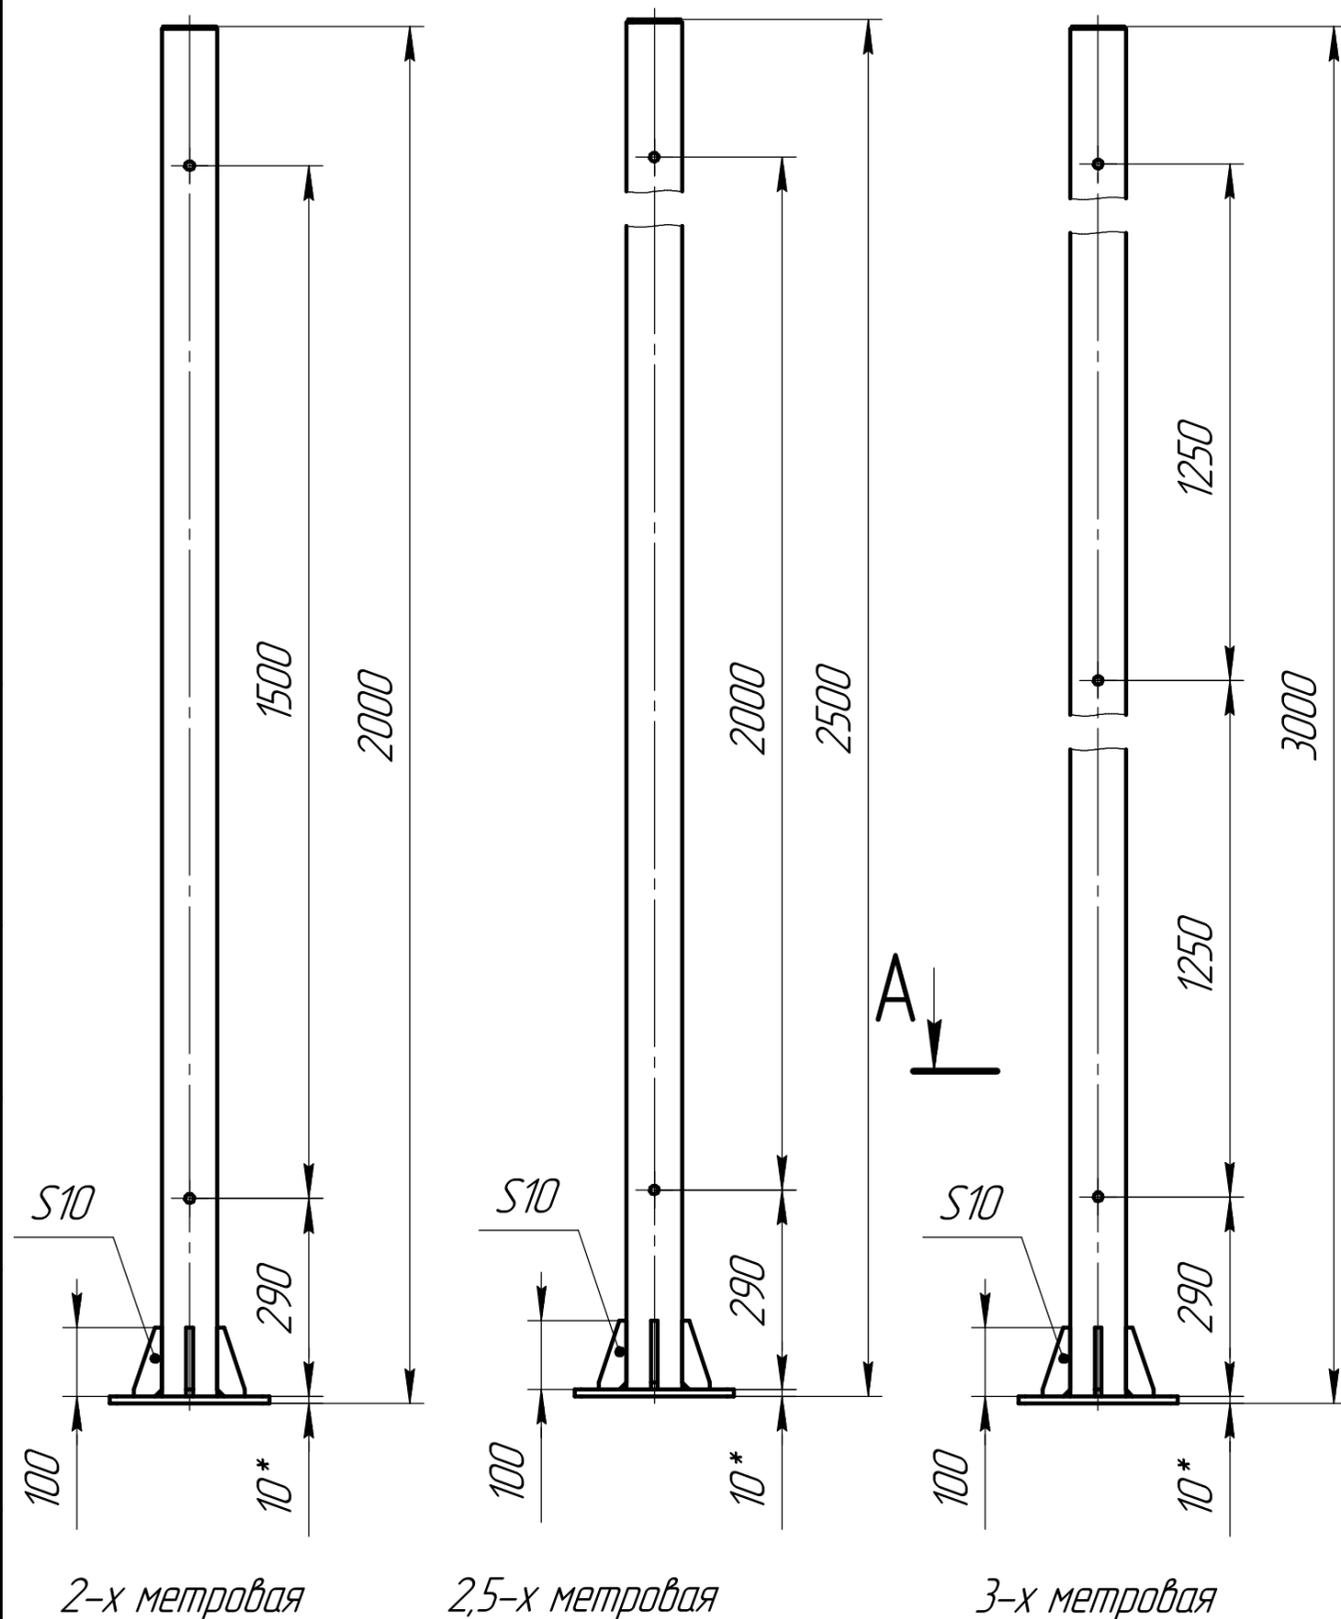

Размер секции	Профиль **	Артикул
2000x2000	80x80x4	УС2014
2000x2500	80x80x4	УС2514
2000x3000	80x80x4	УС3014
2000x2000	100x100x4	УС2024
2000x2500	100x100x4	УС2524
2000x3000	100x100x4	УС3024


1. \* Размеры для справки.

Инв. № подл.	Подп. и дата	Взам инв. №	Инв. № дубл.	Подп. и дата

### Распашные ворота



### Калитка

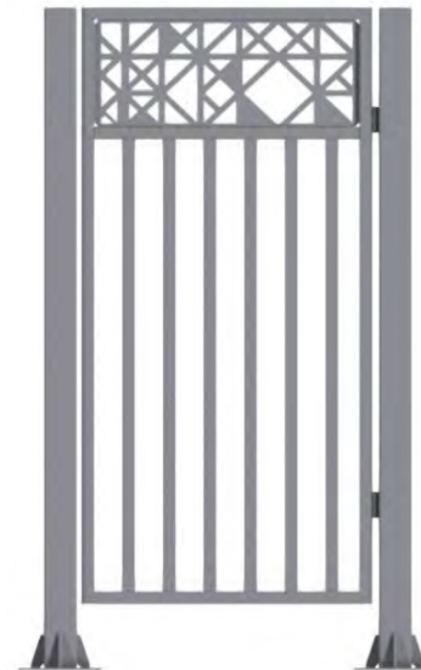


### Откатные ворота



Инд. № подл.	Подп. и дата
Взам инв. №	Инв. № дубл.

Изм.	Лист	№ докум.	Подп.	Дата
------	------	----------	-------	------

# Распашные ворота

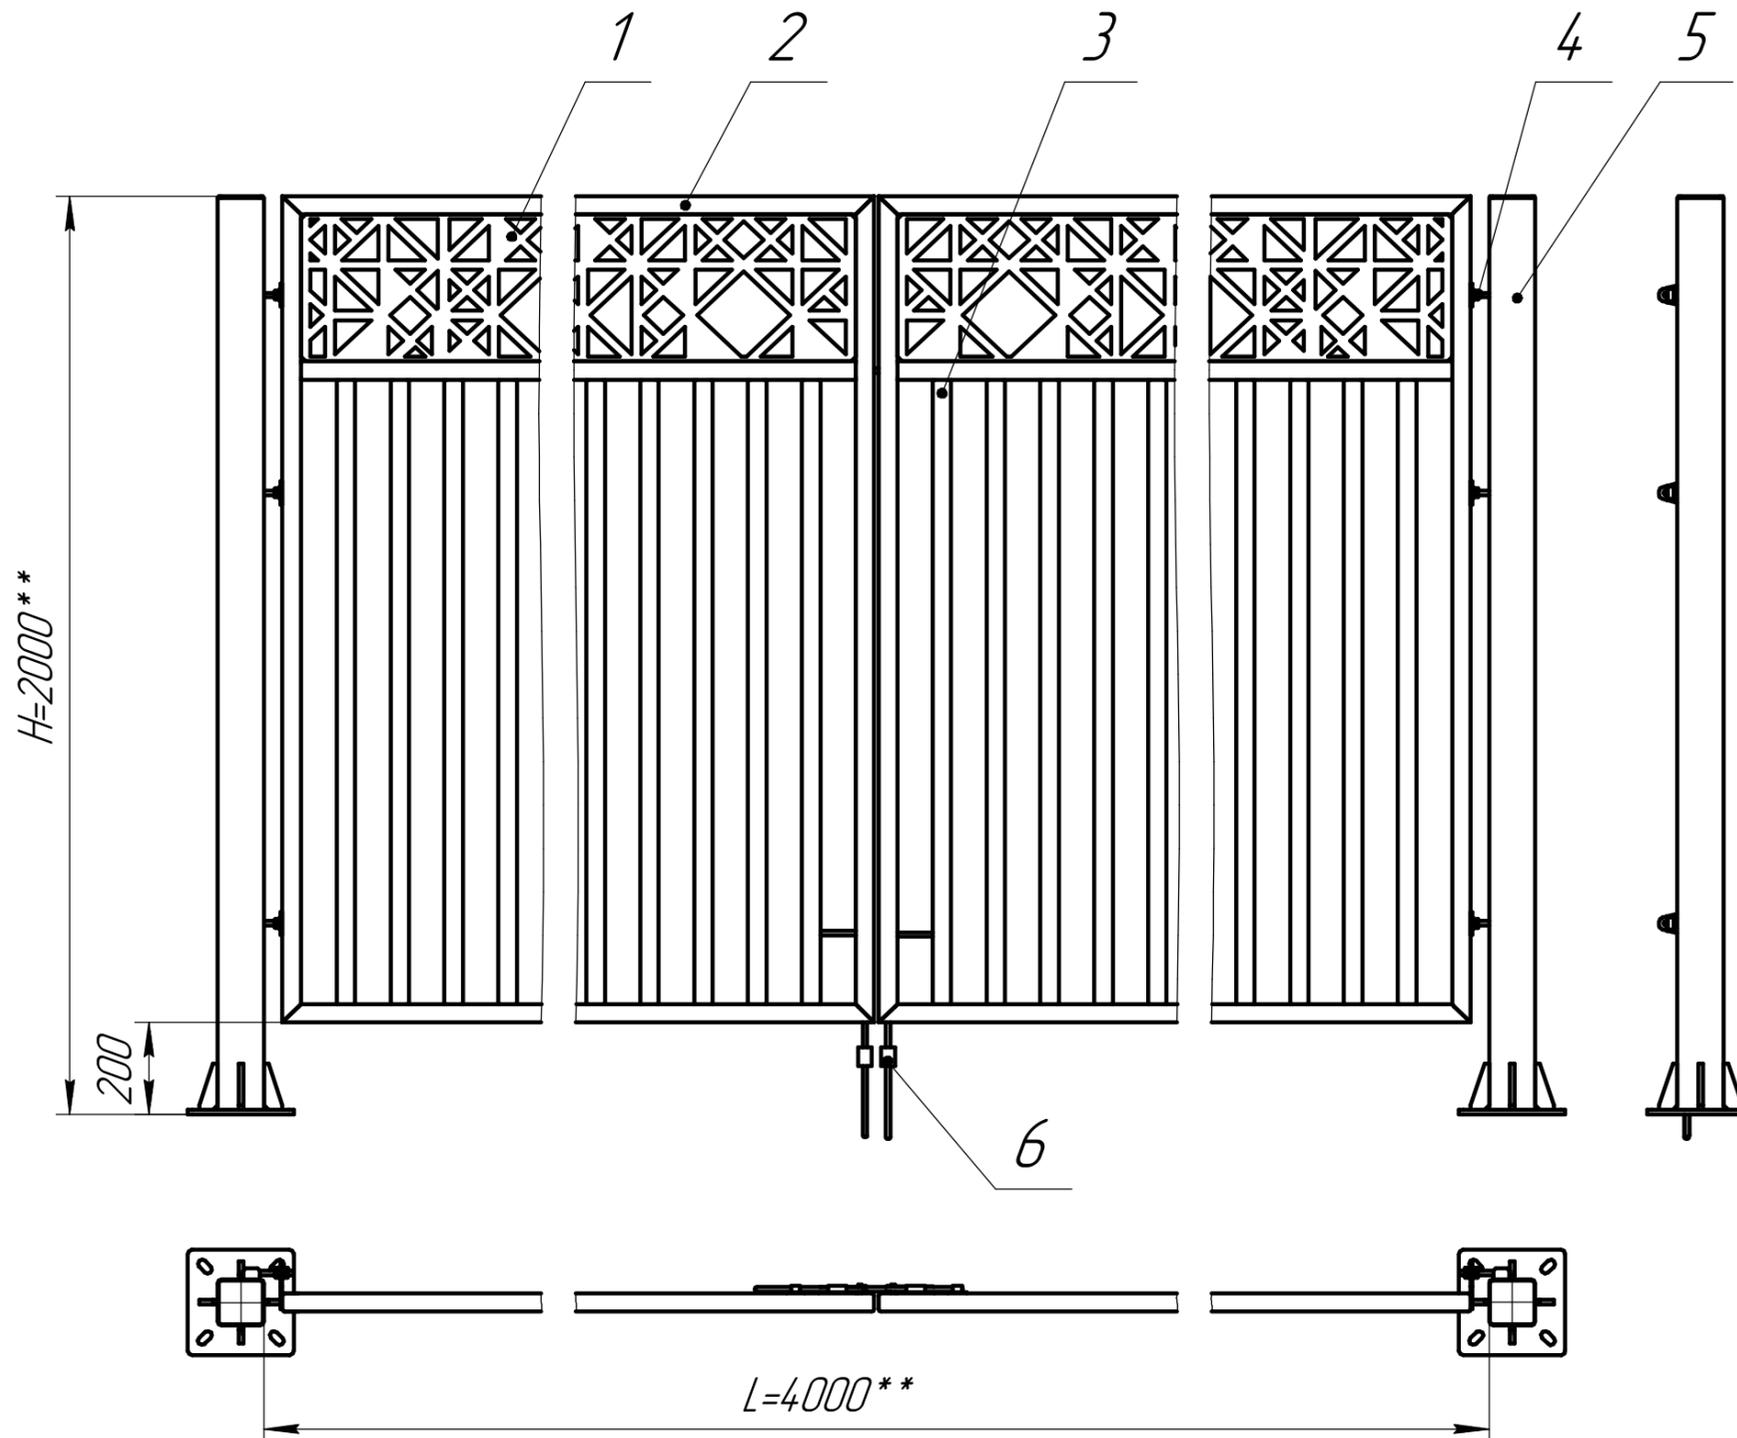

№ п/п	Наименование
1	Орнамент* (лист 3)
2	Рама ворот (труба 40x40x3)
3	Заполнение ворот (труба 40x40x2)
4	Петля усиленная регулировочная
5	Стойка (труба 100x100x4)
6	Устройство фиксации ворот


Параметр**	Артикул
4000x2000	BPUL4203
4000x2500	BPUL4253
4000x3000	BPUL4303
5000x2000	BPUL5203
5000x2500	BPUL5253
5000x3000	BPUL5303
6000x2000	BPUL6203
6000x2500	BPUL6253
6000x3000	BPUL6303

1. \*Возможность размещения разных орнаментов.  
 2. Дополнительная установка автоматики.

Изм. № подл. Подп. и дата. Взам инв. № Инв. № дубл. Подп. и дата.

Изм.	Лист	№ докум.	Подп.	Дата
------	------	----------	-------	------

# Откатные ворота

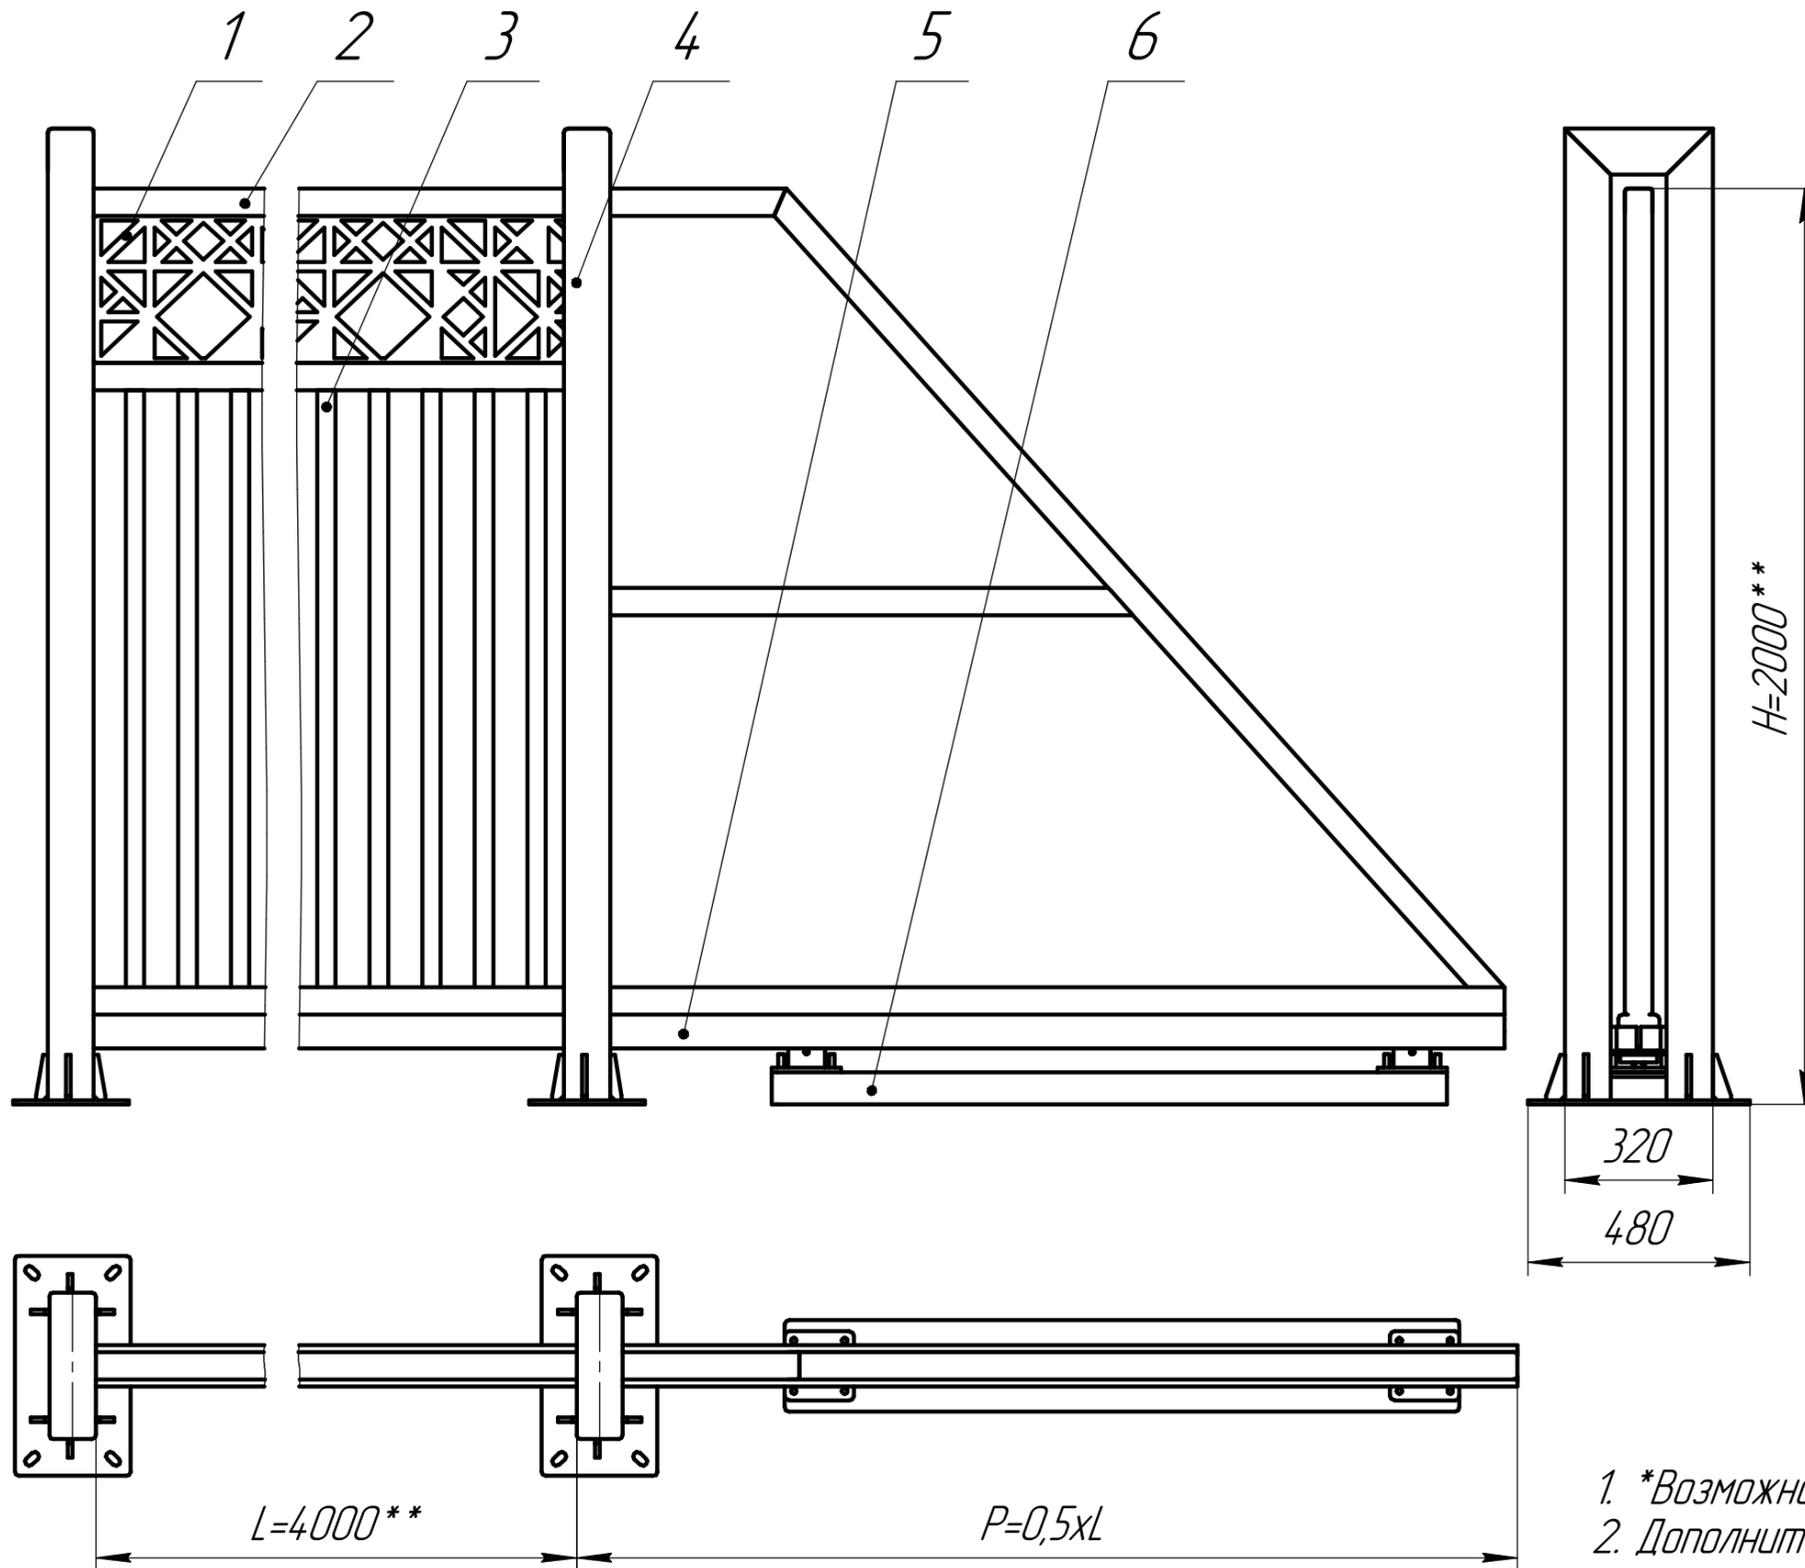

№ п/п	Наименование
1	Орнамент* (лист 3)
2	Рама ворот (труба 60x60x3)
3	Заполнение ворот (труба 40x40x2)
4	П-образная стойка (труба 100x100x4)
5	Направляющая роликов
6	Закладная под ролики (швеллер 20П)


Параметр**	Артикул
4000x2000	BOUL4203
4000x2500	BOUL4253
5000x2000	BOUL5203
5000x2500	BOUL5253
6000x2000	BOUL6203
6000x2500	BOUL6253

- \*Возможность размещения разных орнаментов.
- Дополнительная установка автоматики.

Изм. № подл. Подп. и дата. Взам. инв. №. Инв. № дубл. Подп. и дата.

Изм.	Лист	№ докум.	Подп.	Дата
------	------	----------	-------	------

# Калитка

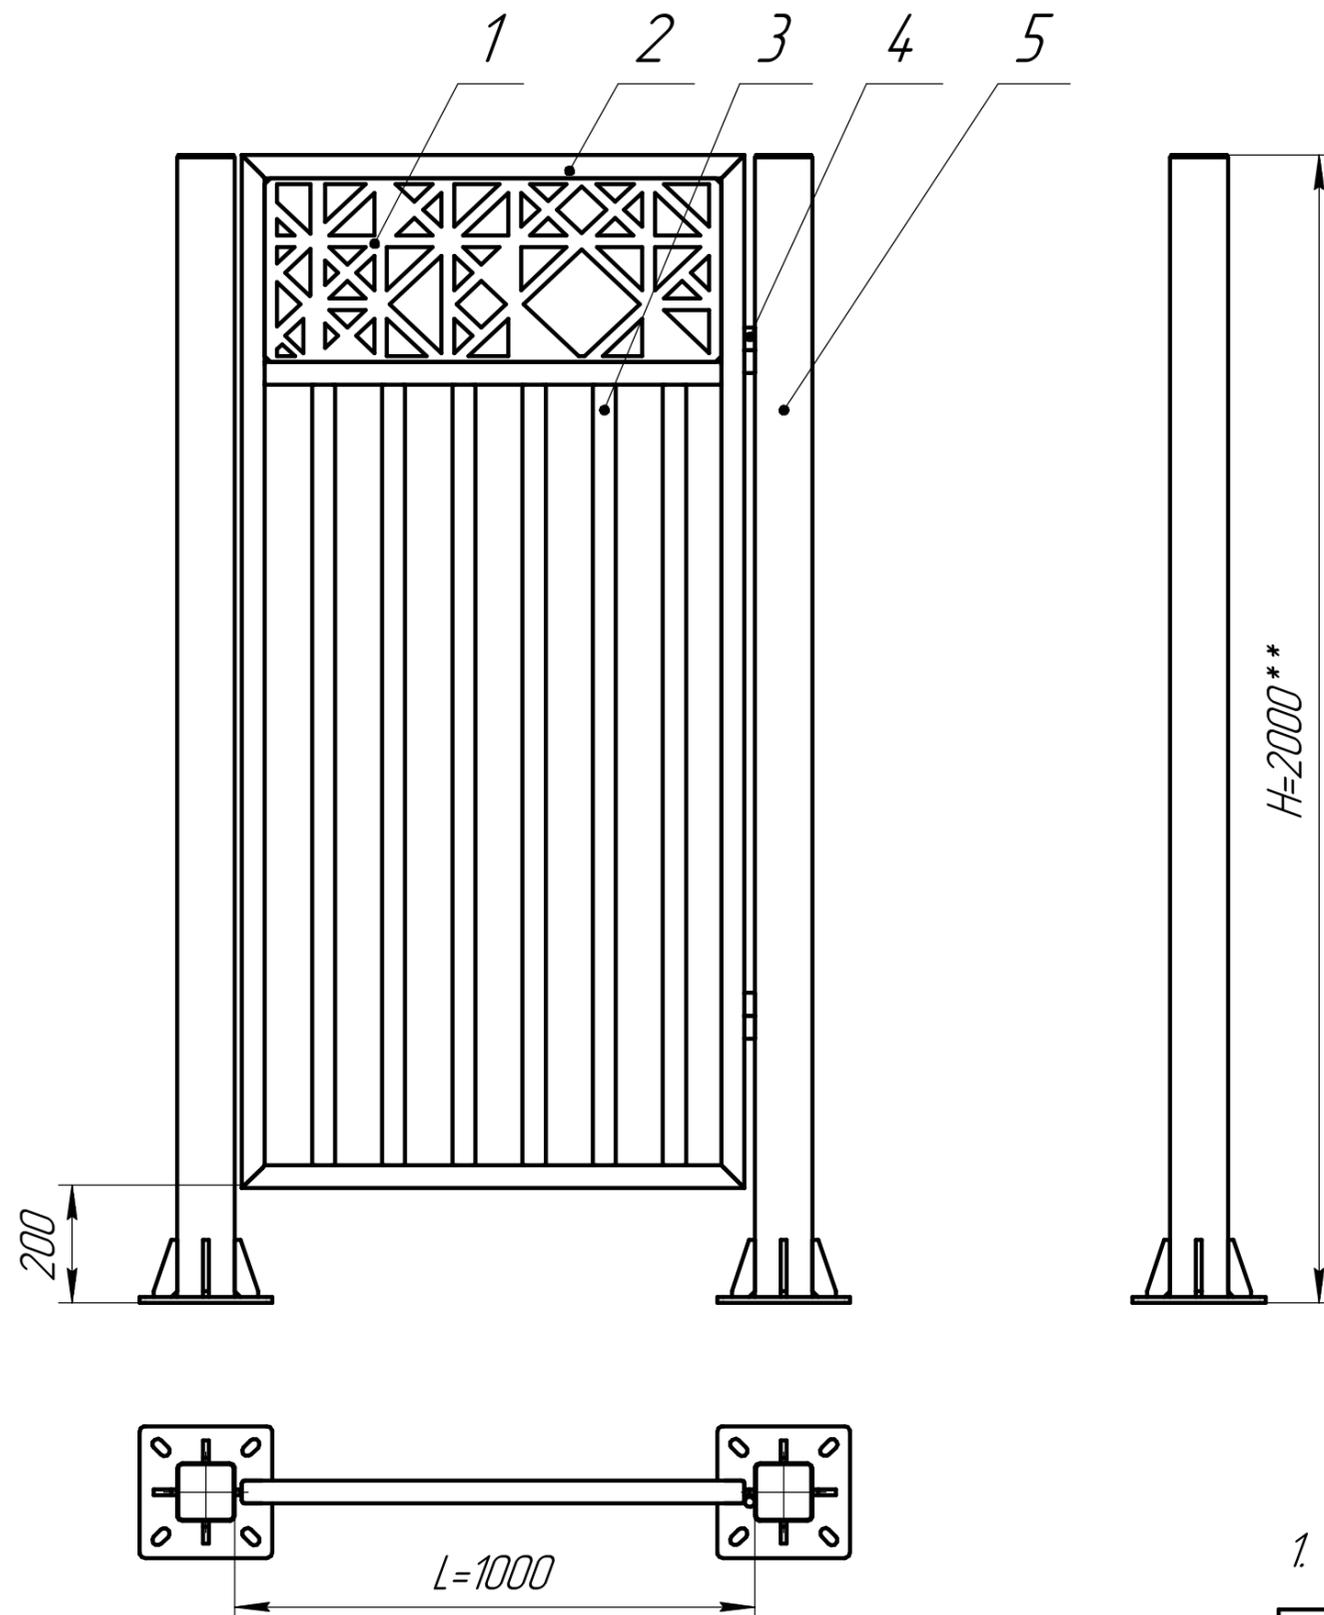

№ п/п	Наименование
1	Орнамент* (лист 3)
2	Рама калитки (труба 40x40x2)
3	Заполнение калитки (труба 40x40x2)
4	Петля регулировочная
5	Стойка (труба 100x100x4)


Параметр**	Артикул
1000x2000	KUL203
1000x2500	KUL253
1000x3000	KUL303

1. \*Возможность размещения разных орнаментов.


Изм.	Лист	№ докум.	Подп.	Дата	Альбом технических решений	Лист
						17

# Орнаменты


Виттория

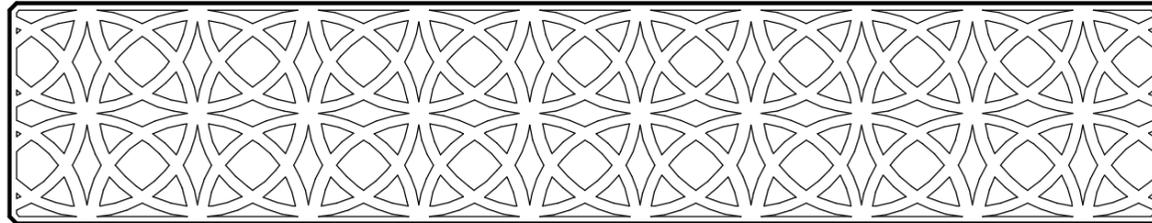


Венеция

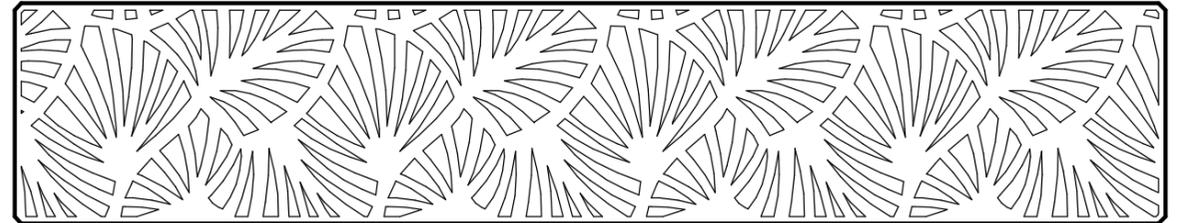


Сан-Ремо

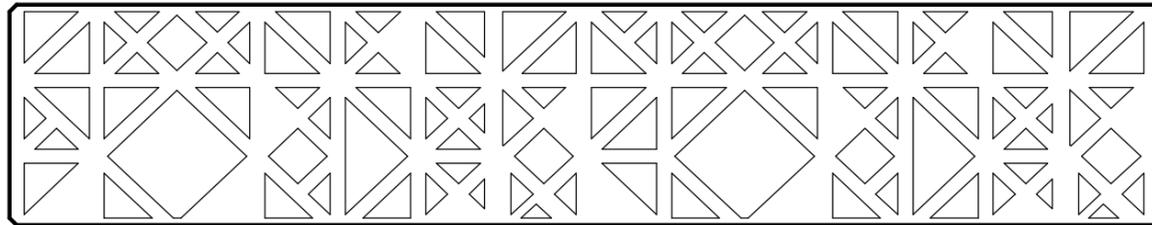


Мозаик

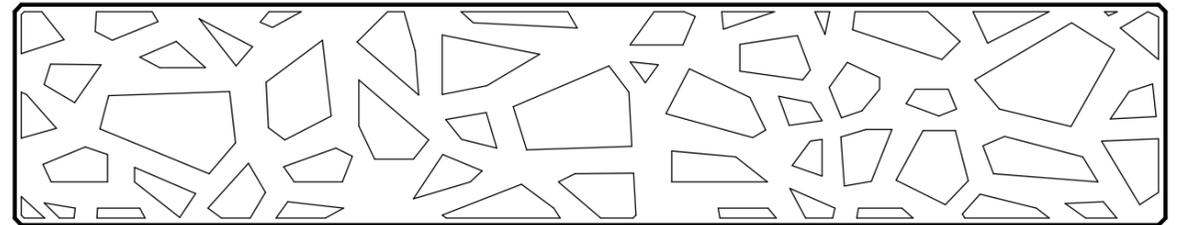

Палермо \*

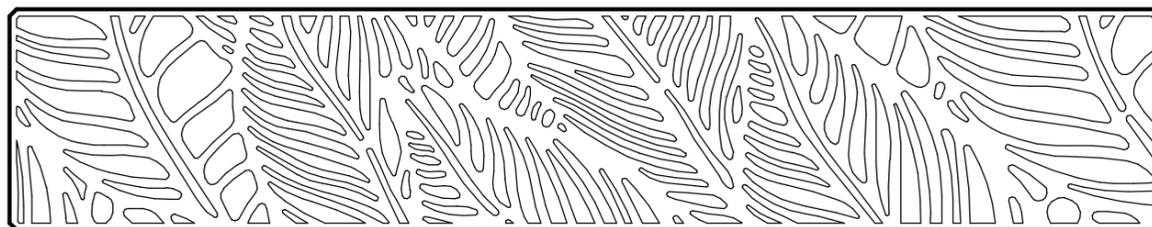

Альдери \*

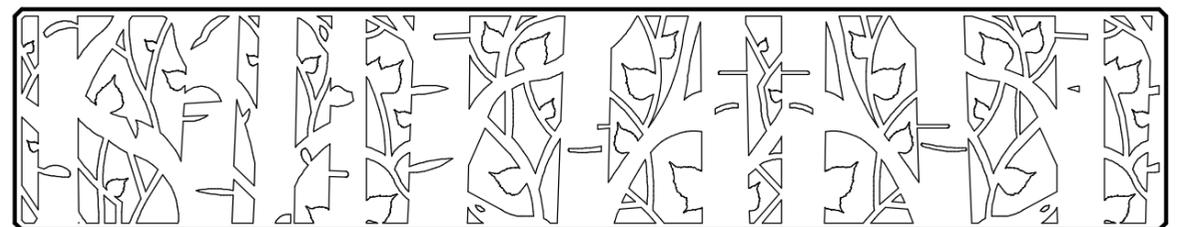

По запросу предоставляется множество вариантов орнаментов в электронном виде (.dxf).


\* Авторский орнамент разработанный в компании ООО "МИВАМАКС".

Изм. № подл.
Подп. и дата
Взам инв. №
Инв. № дубл.
Подп. и дата

Изм.	Лист	№ докум.	Подп.	Дата
------	------	----------	-------	------


## 2.1.2 Универсальная вертикальная серия

Ограждение универсальной вертикальной серии изготавливается из профильной трубы 40x40x2 с металлическим орнаментом. Стойки столбов изготавливаются из профильной трубы 100x100x4. Также присутствуют и другие исполнения универсальной вертикальной серии, с которыми можно ознакомиться в представленном Альбоме технических решений.

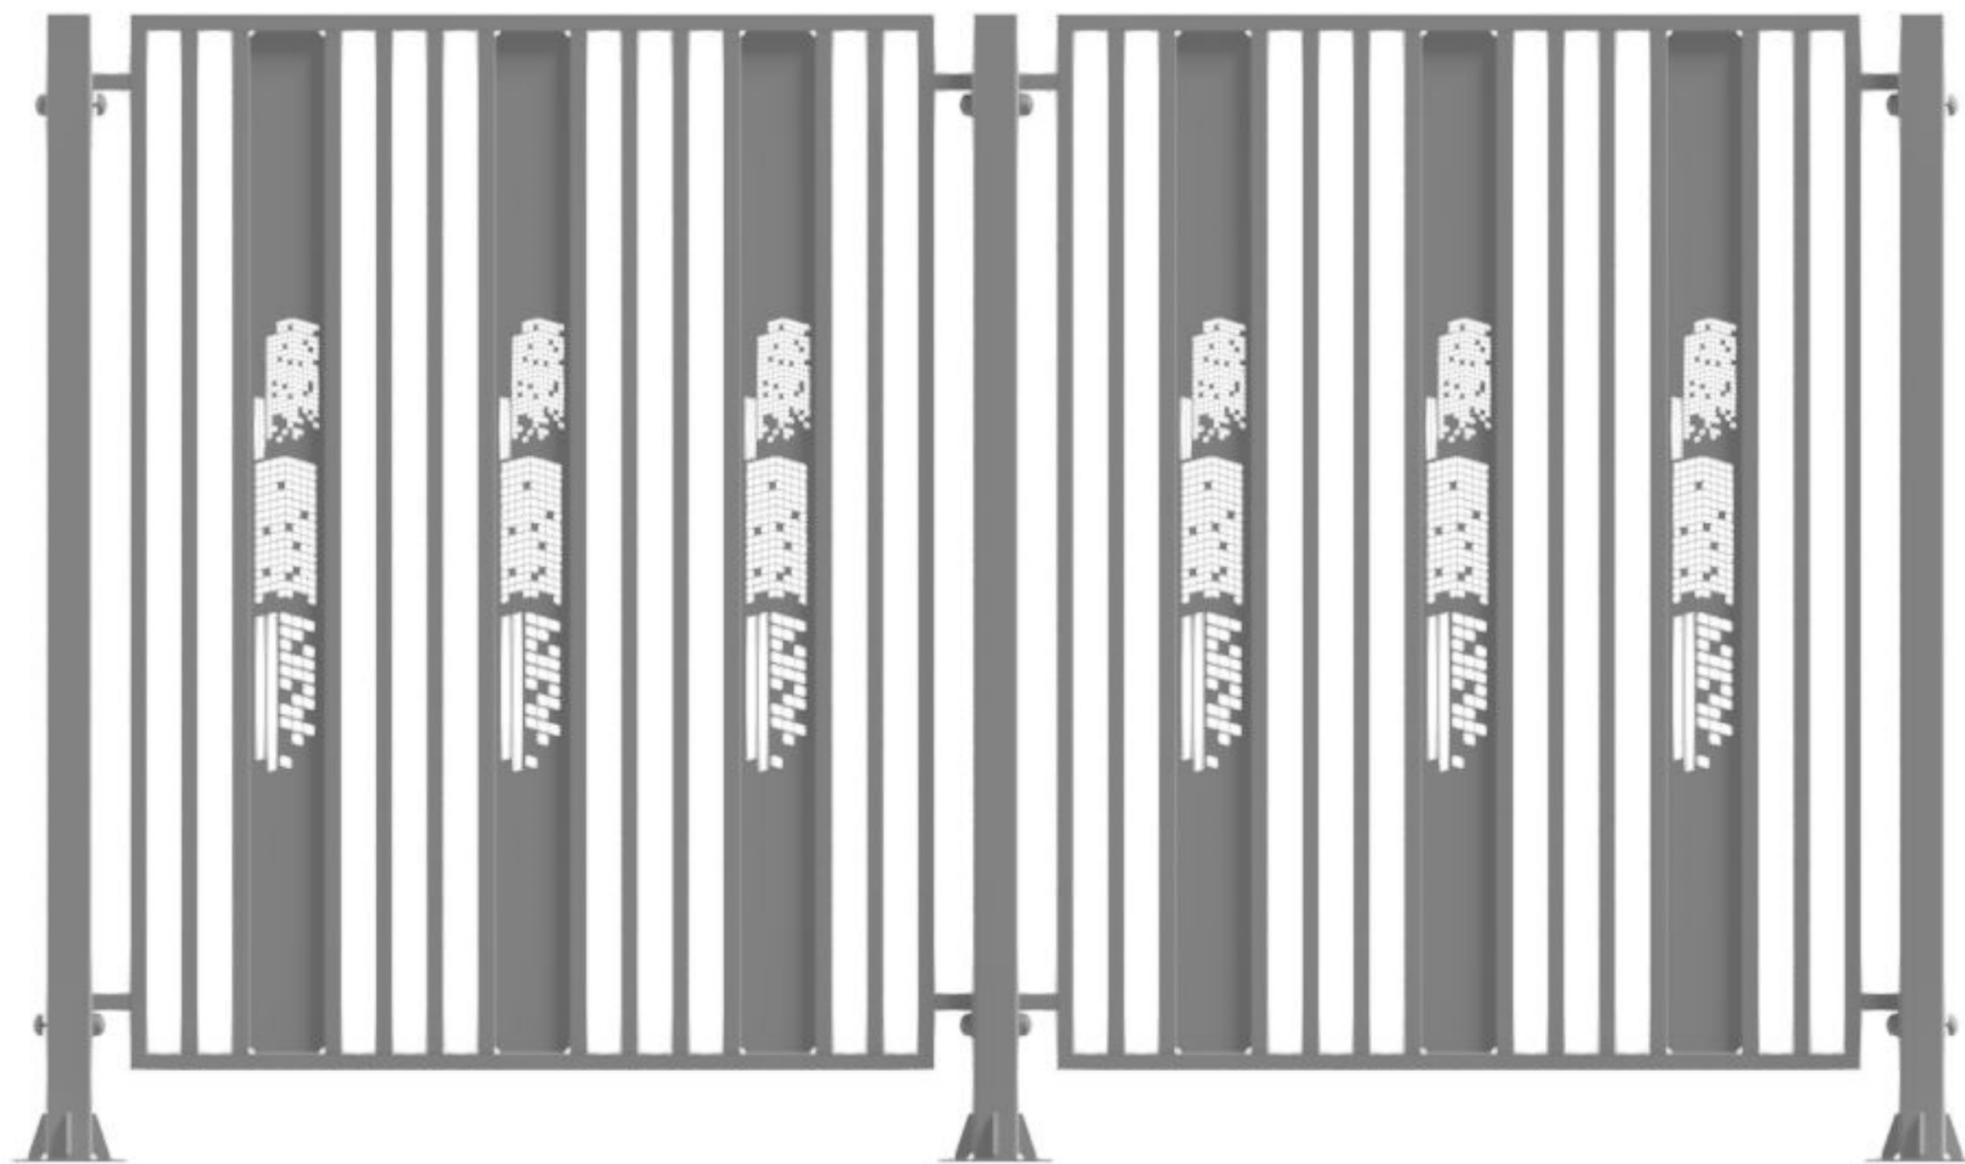

Инд. № подл.	Подп. и дата
Взам инв. №	Инд. № дубл.
Подп. и дата	

Изм.	Лист	№ докум.	Подп.	Дата

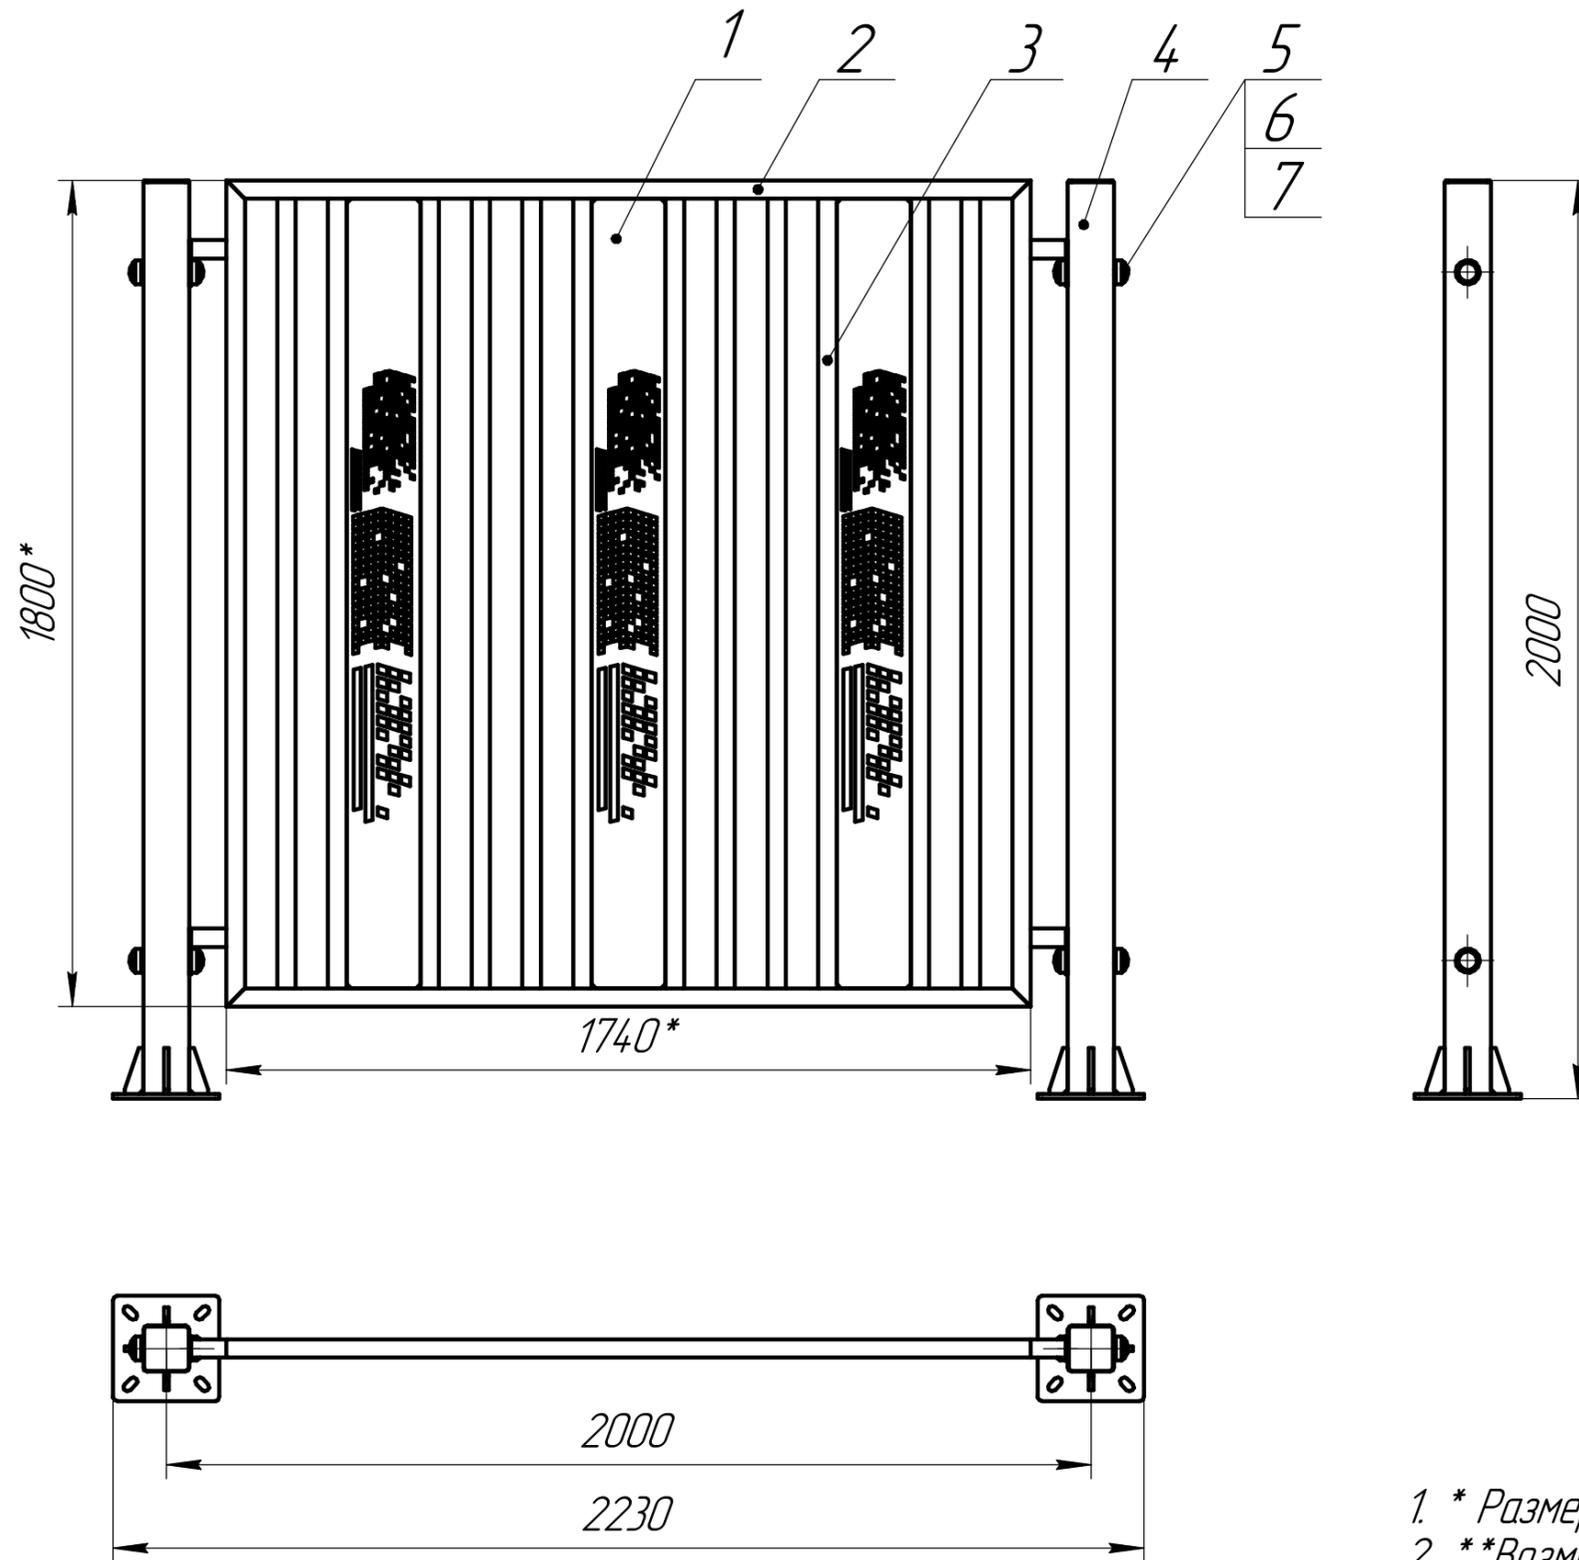


№ п/п	Наименование
1	Орнамент**
2	Рама секции (труба 40x40x2)
3	Заполнение секции (труба 40x40x2)
4	Стойка (труба 100x100x4)
5	Шпилька M12x140
6	Гайка M12
7	Декоративная накладка

Орнамент	Артикул	
	3 мм**	4 мм**
Город	UV2013C	UV2014C
Виттория	UV2013D	UV2014D
Венеция	UV2013E	UV2014E
Мозаик	UV2013I	UV2014I
Палермо	UV2013J	UV2014J
Сан-Ремо	UV2013L	UV2014L

- \* Размеры для справки.
- \*\* Возможность размещения разных орнаментов.

Изм. № подл. Подп. и дата. Взам. инв. № Инв. № дубл. Подп. и дата.

Изм.	Лист	№ докум.	Подп.	Дата
------	------	----------	-------	------

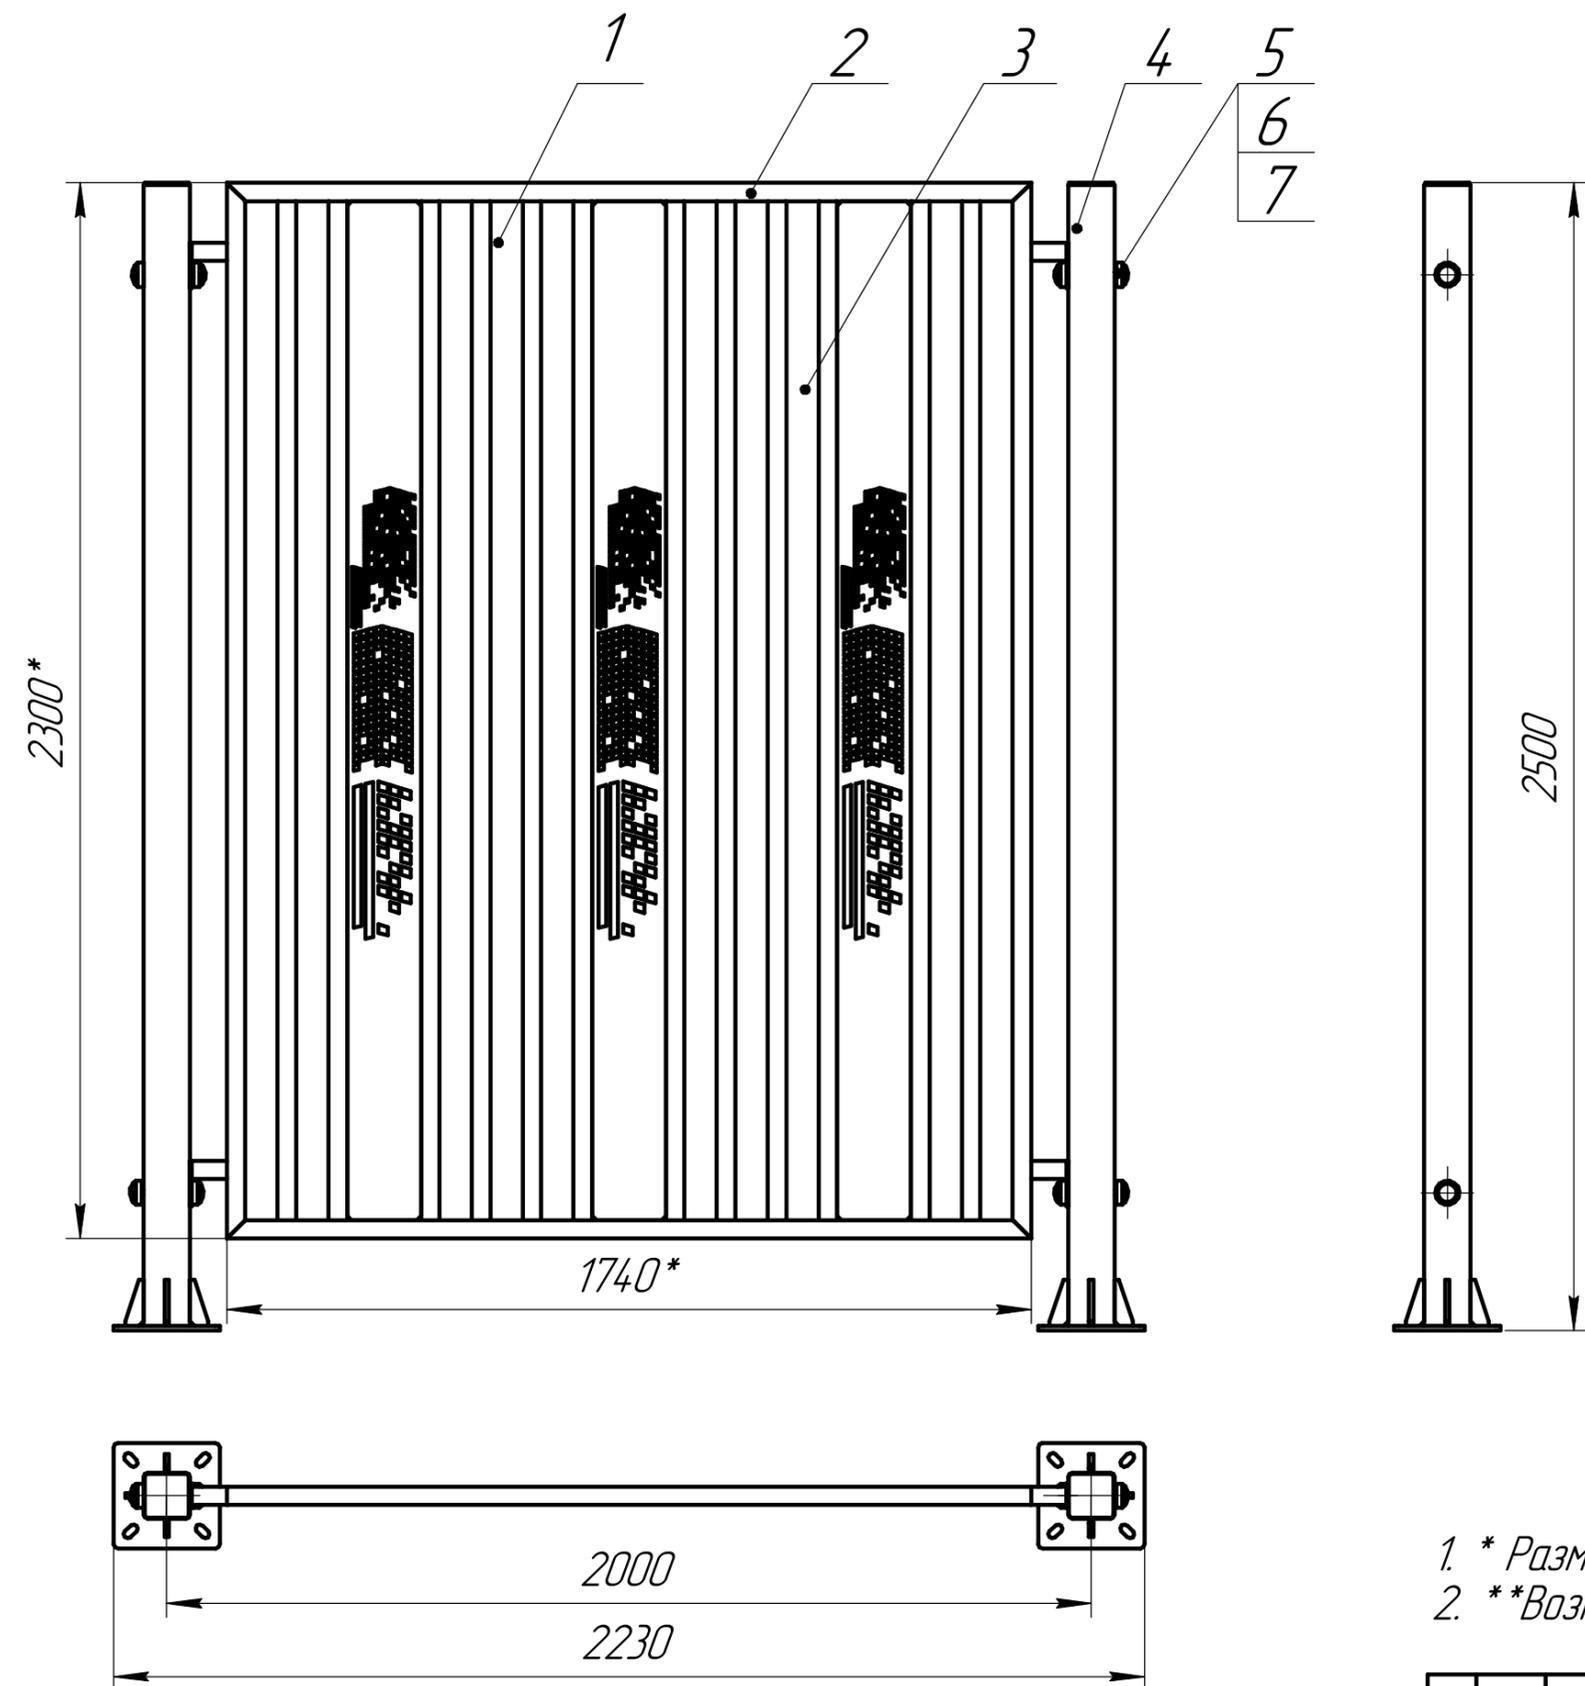


№ п/п	Наименование
1	Орнамент**
2	Рама секции (труба 40x40x2)
3	Заполнение секции (труба 40x40x2)
4	Стойка (труба 100x100x4)
5	Шпилька M12x140
6	Гайка M12
7	Декоративная накладка

Орнамент	Артикул	
	3 мм**	4 мм**
Город	UV2513C	UV2514C
Виттория	UV2513D	UV2514D
Венеция	UV2513E	UV2514E
Мозаик	UV2513I	UV2514I
Палермо	UV2513J	UV2514J
Сан-Ремо	UV2513L	UV2514L

- \* Размеры для справки.
- \*\* Возможность размещения разных орнаментов.

Изм. № подл. Подп. и дата. Инв. № дубл. Подп. и дата. Взам. инв. № Инв. № дубл. Подп. и дата.

Изм.	Лист	№ докум.	Подп.	Дата
------	------	----------	-------	------

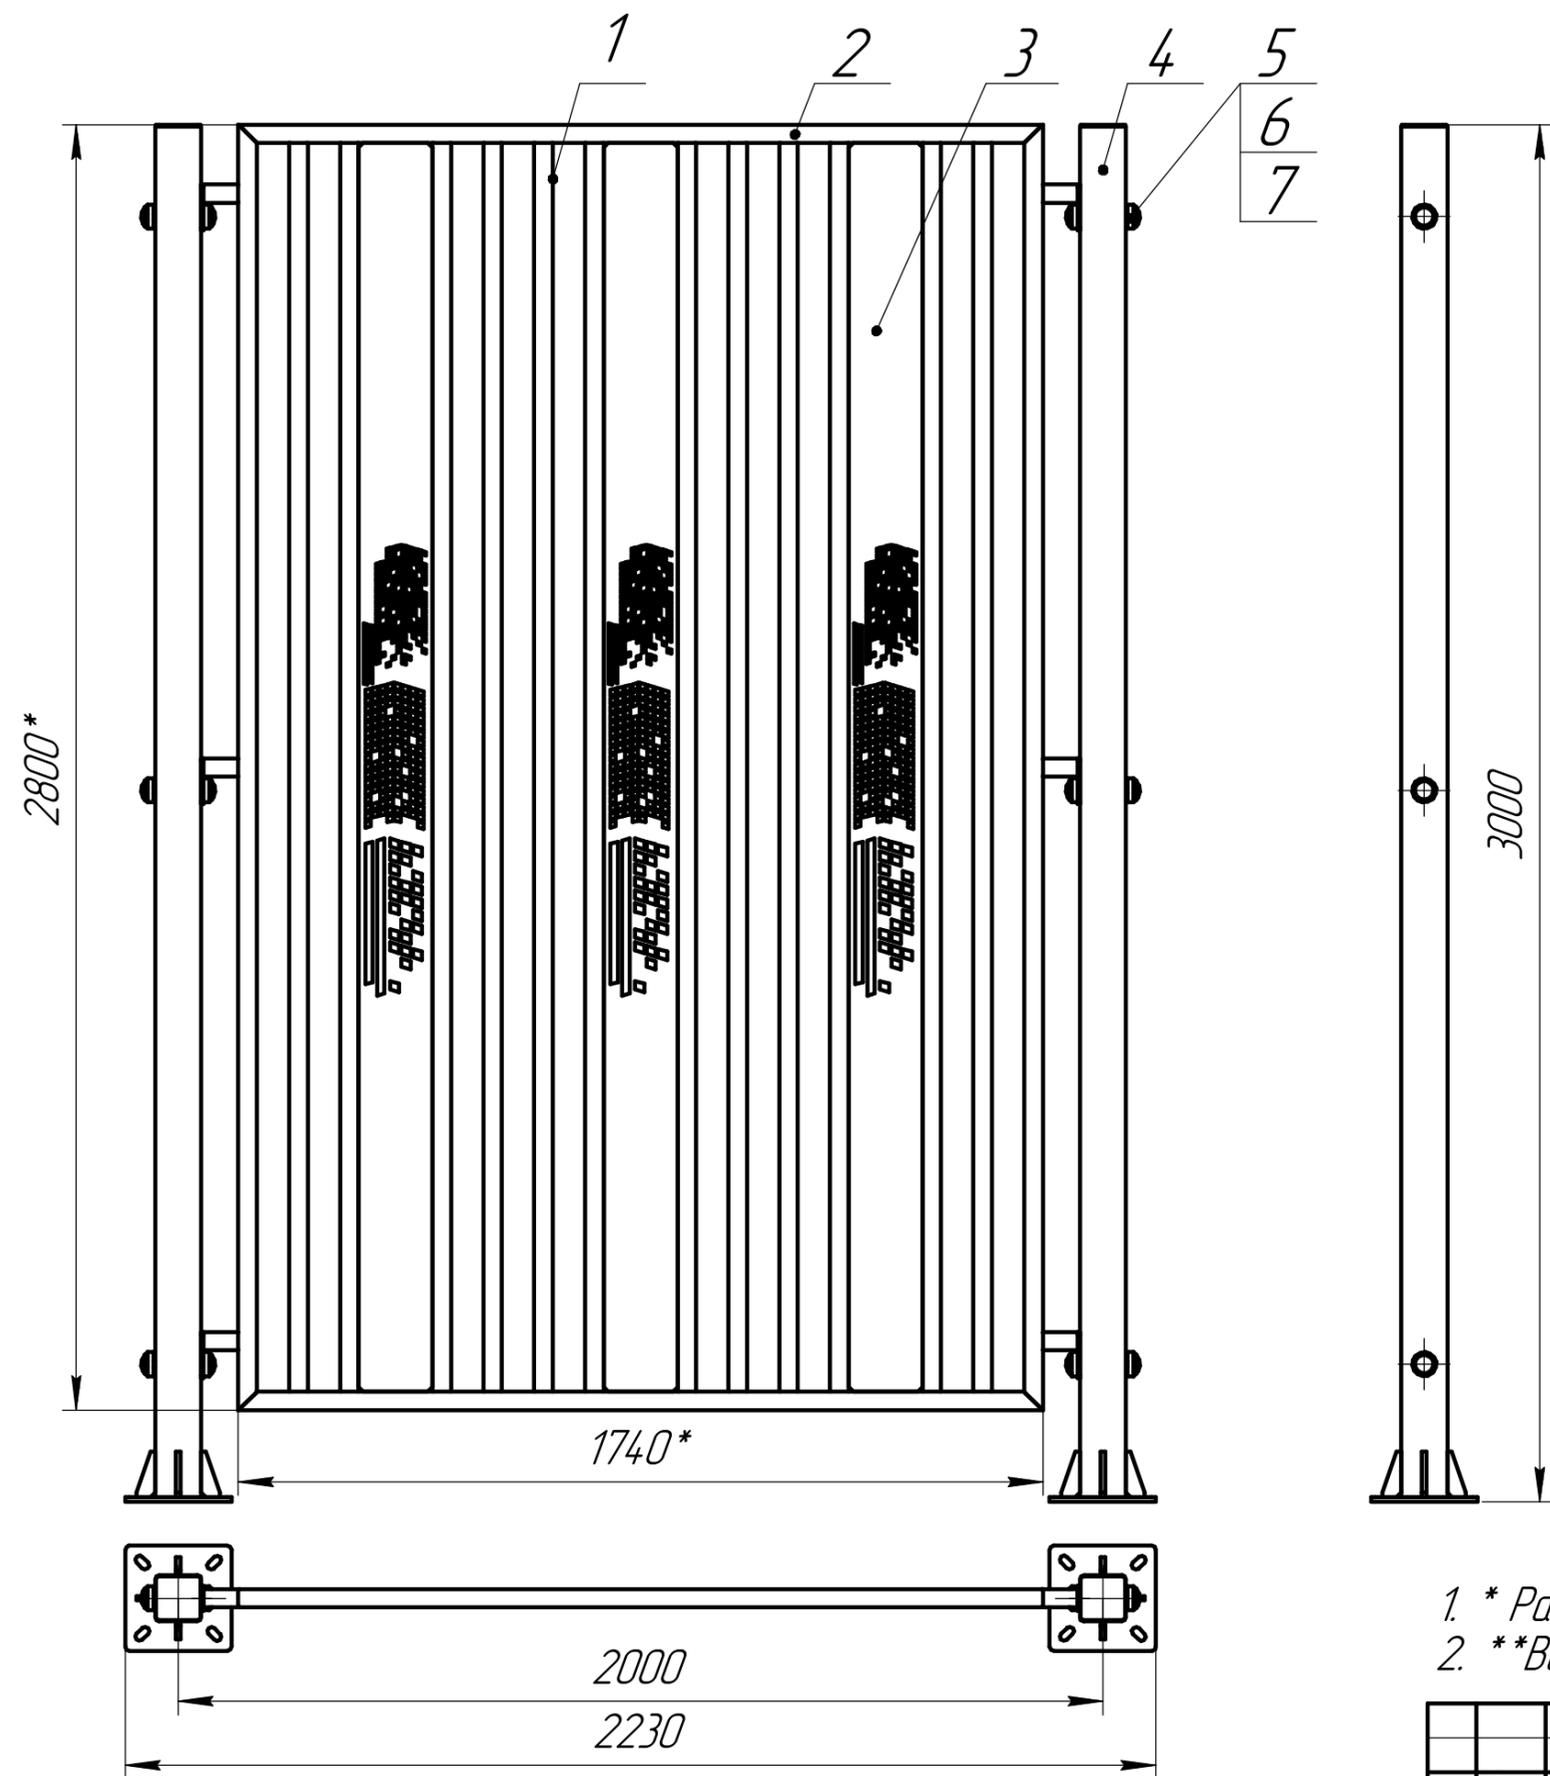

№ п/п	Наименование
1	Орнамент**
2	Рама секции (труба 40x40x2)
3	Заполнение секции (труба 40x40x2)
4	Стойка (труба 100x100x4)
5	Шпилька M12x140
6	Гайка M12
7	Декоративная накладка


Орнамент	Артикул	
	3 мм**	4 мм**
Город	UV3013C	UV3014C
Виттория	UV3013D	UV3014D
Венеция	UV3013E	UV3014E
Мозаик	UV3013I	UV3014I
Палермо	UV3013J	UV3014J
Сан-Ремо	UV3013L	UV3014L

1. \* Размеры для справки.  
 2. \*\*Возможность размещения разных орнаментов.

Изм. № подл. Подп. и дата  
 Взам инв. № Инв. № дубл. Подп. и дата

Изм.	Лист	№ докум.	Подп.	Дата
------	------	----------	-------	------


Инд. № подл. Подп. и дата  
 Взам инв. № Инв. № дубл. Подп. и дата  
 Инв. № подл. Подп. и дата

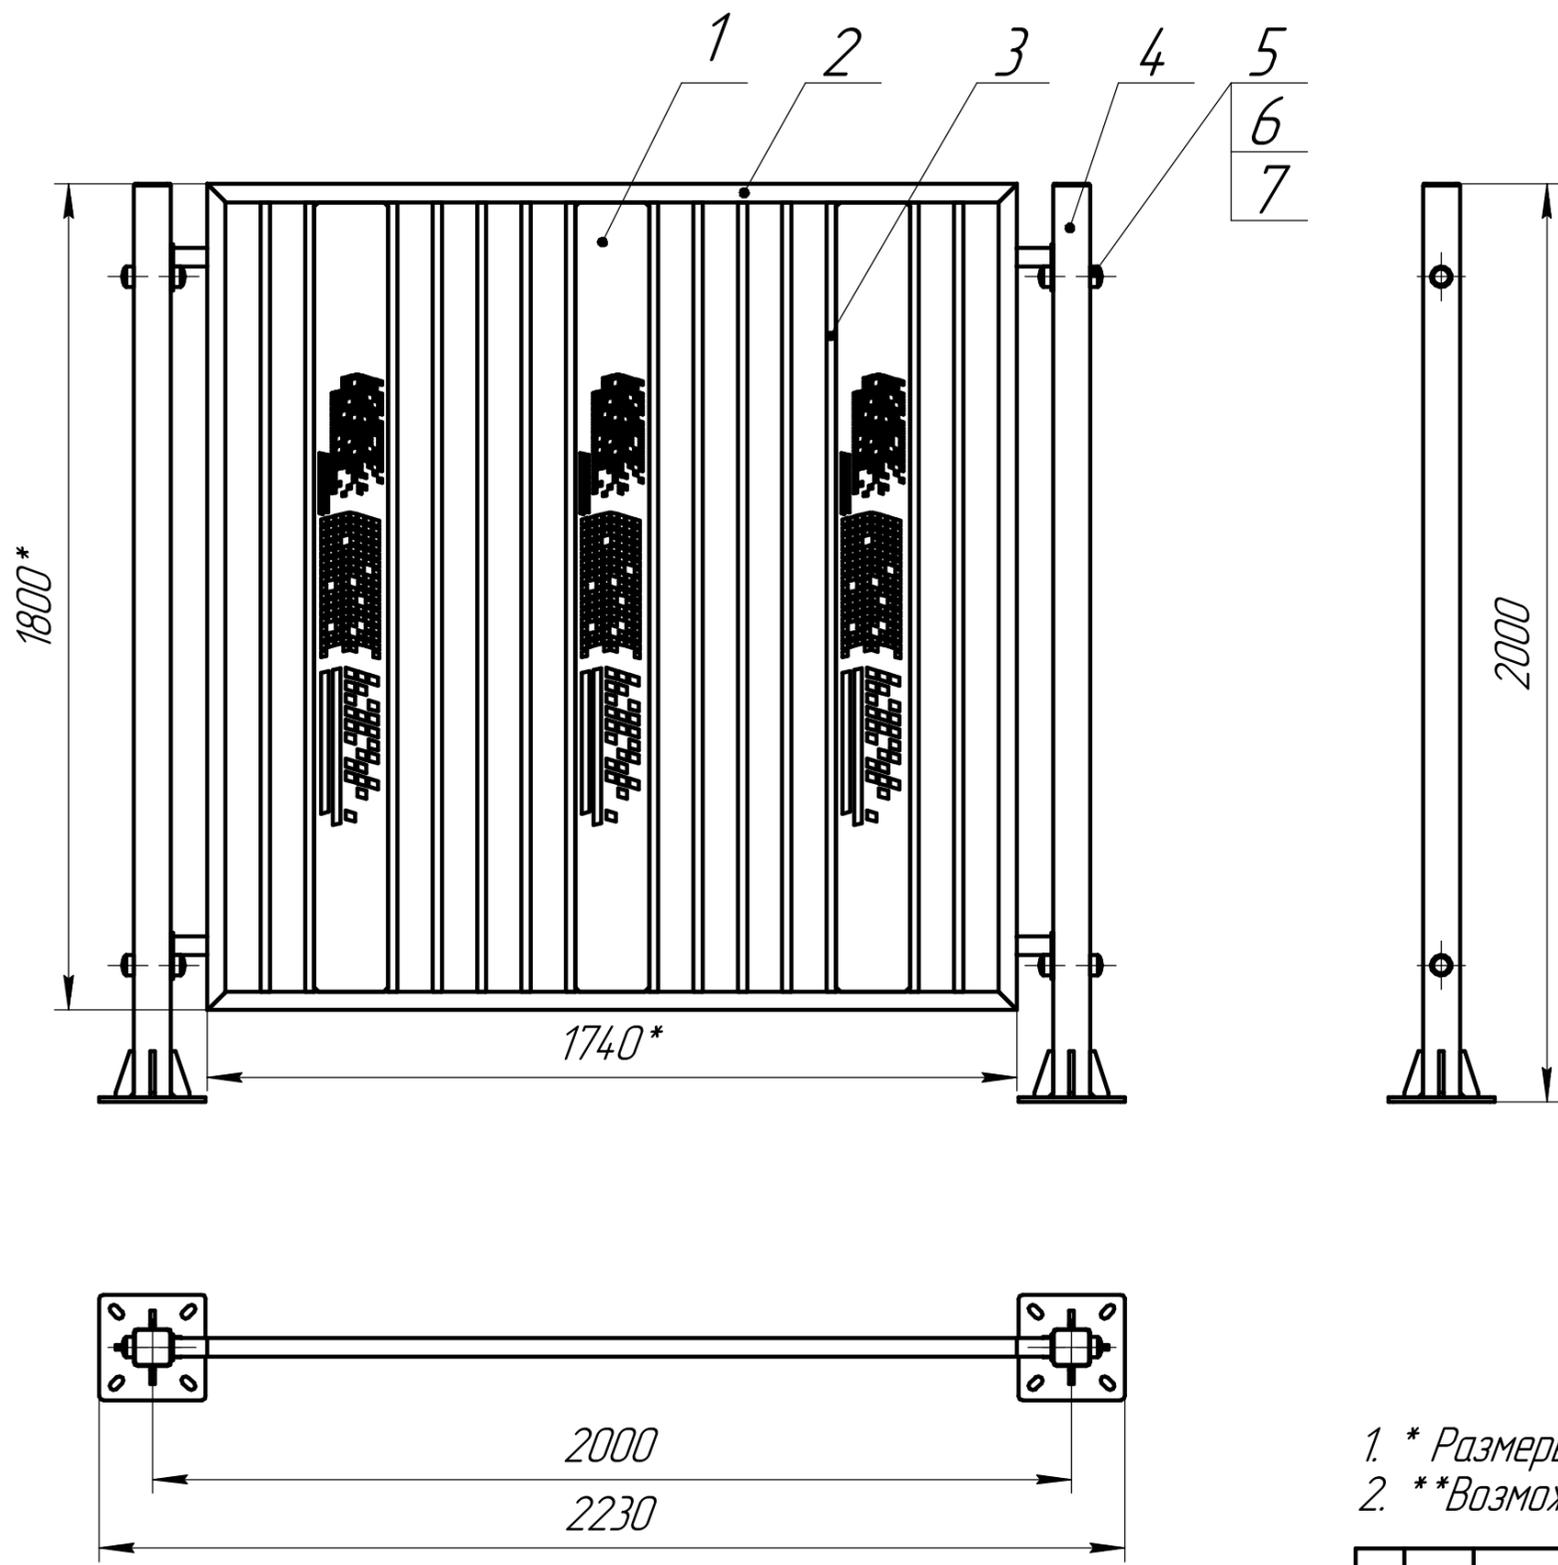

№ п/п	Наименование
1	Орнамент**
2	Рама секции (труба 40x40x2)
3	Заполнение секции (труба 40x20x1,5)
4	Стойка (труба 80x80x3)
5	Шпилька M12x120
6	Гайка M12
7	Декоративная накладка

Орнамент	Артикул	
	3 мм**	4 мм**
Город	UV2023C	UV2024C
Виттория	UV2023D	UV2024D
Венеция	UV2023E	UV2024E
Мозаик	UV2023I	UV2024I
Палермо	UV2023J	UV2024J
Сан-Ремо	UV2023L	UV2024L

- \* Размеры для справки.
- \*\* Возможность размещения разных орнаментов.

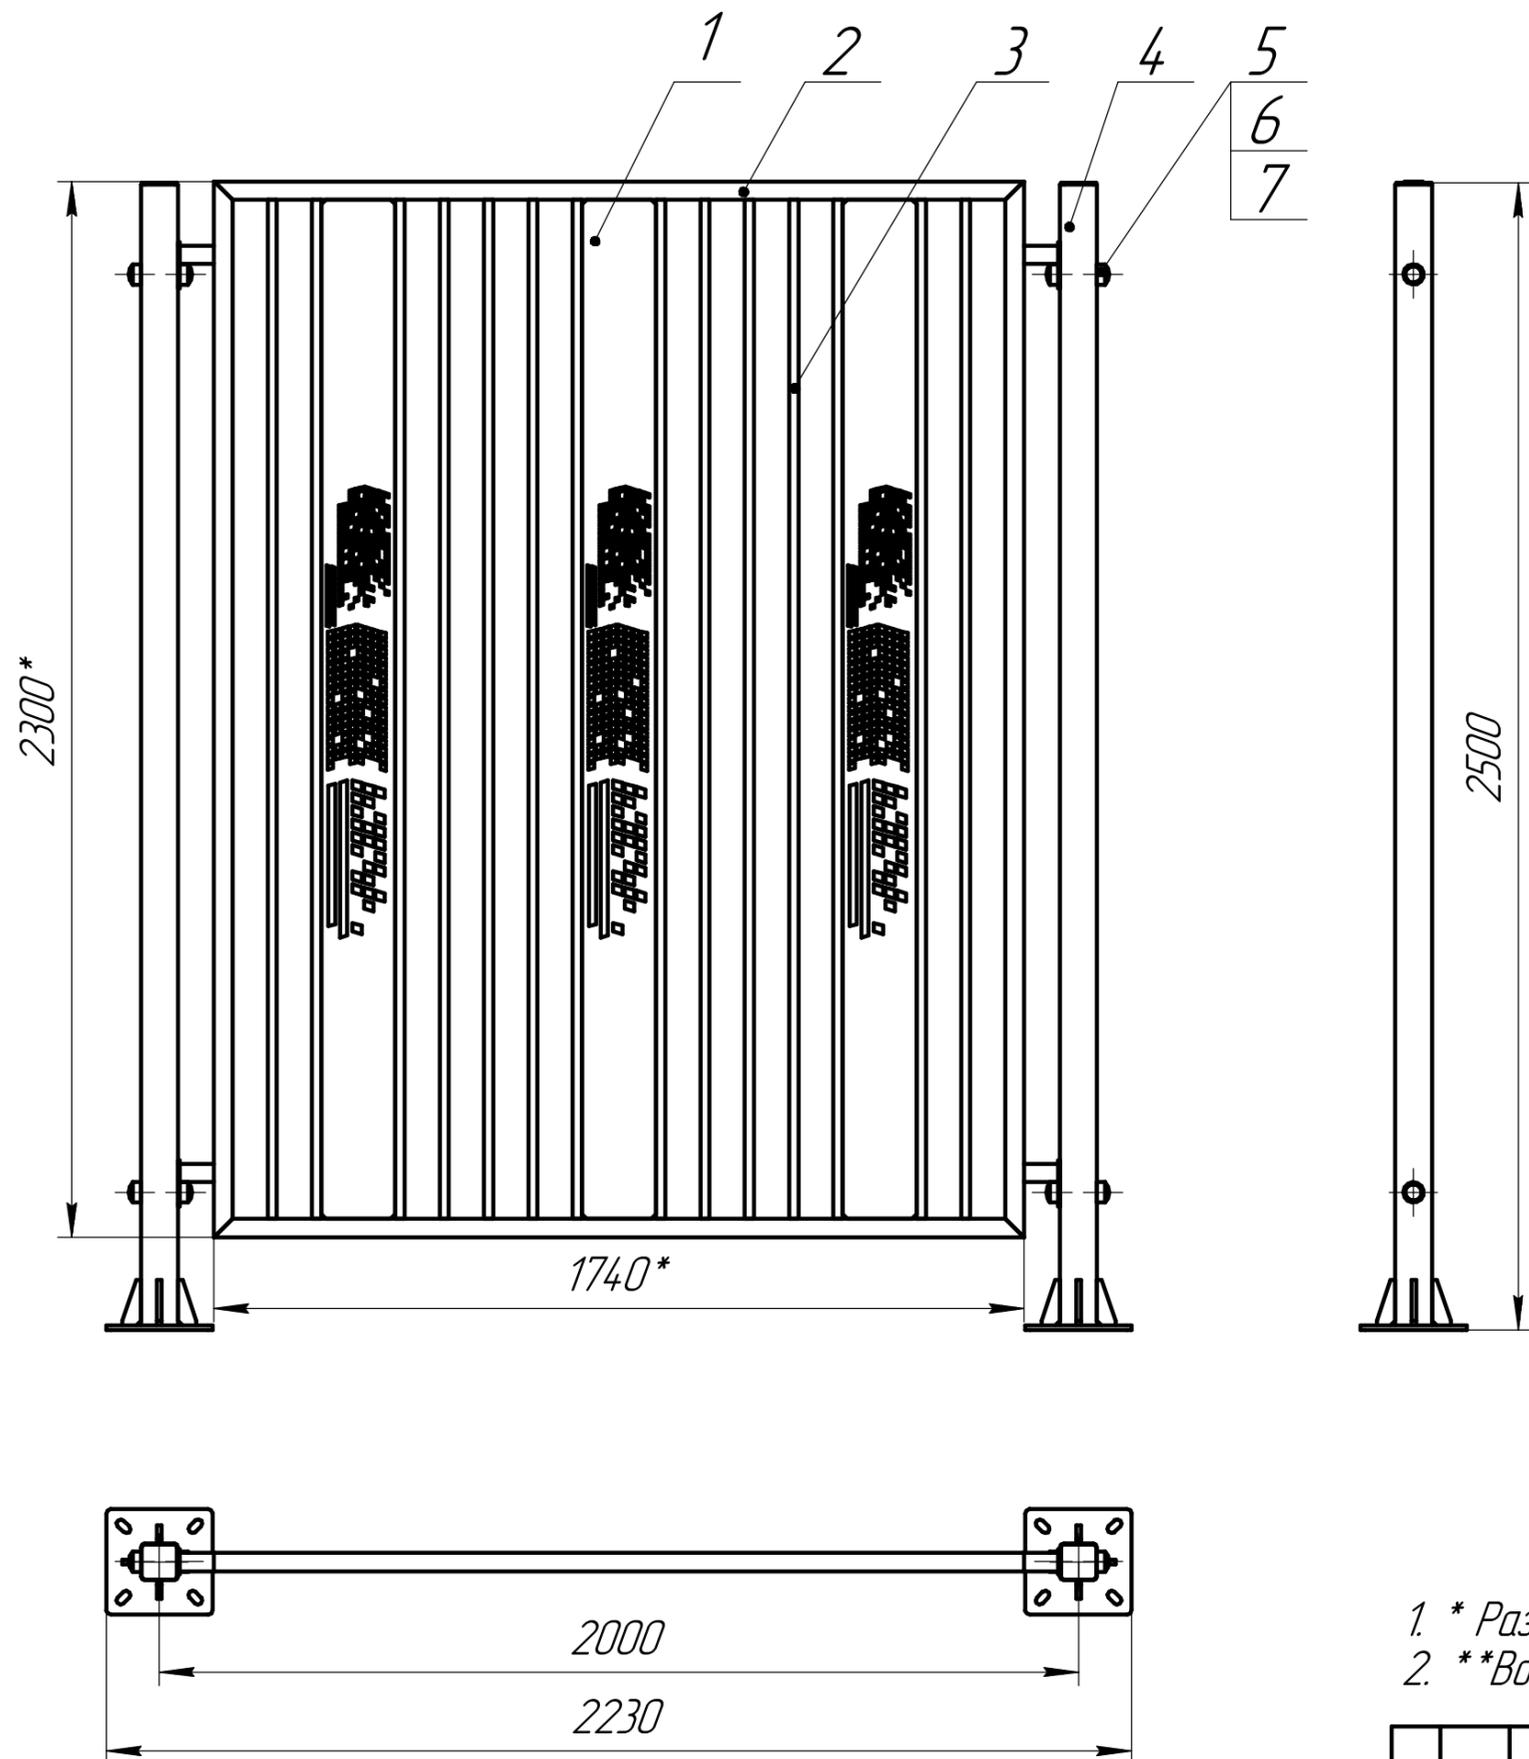

№ п/п	Наименование
1	Орнамент**
2	Рама секции (труба 40x40x2)
3	Заполнение секции (труба 40x20x1,5)
4	Стойка (труба 80x80x3)
5	Шпилька M12x120
6	Гайка M12
7	Декоративная накладка


Орнамент	Артикул	
	3 мм**	4 мм**
Город	UV2523C	UV2524C
Виттория	UV2523D	UV2524D
Венеция	UV2523E	UV2524E
Мозаик	UV2523I	UV2524I
Палермо	UV2523J	UV2524J
Сан-Ремо	UV2523L	UV2524L

1. \* Размеры для справки.  
2. \*\*Возможность размещения разных орнаментов.

Изм. № подл. Подп. и дата  
Взам. инв. № Инв. № дубл. Подп. и дата

Изм.	Лист	№ докум.	Подп.	Дата
------	------	----------	-------	------

Инд. № подл. Подп. и дата  
 Взам инв. № Инв. № дубл. Подп. и дата  
 Инв. № подл. Подп. и дата

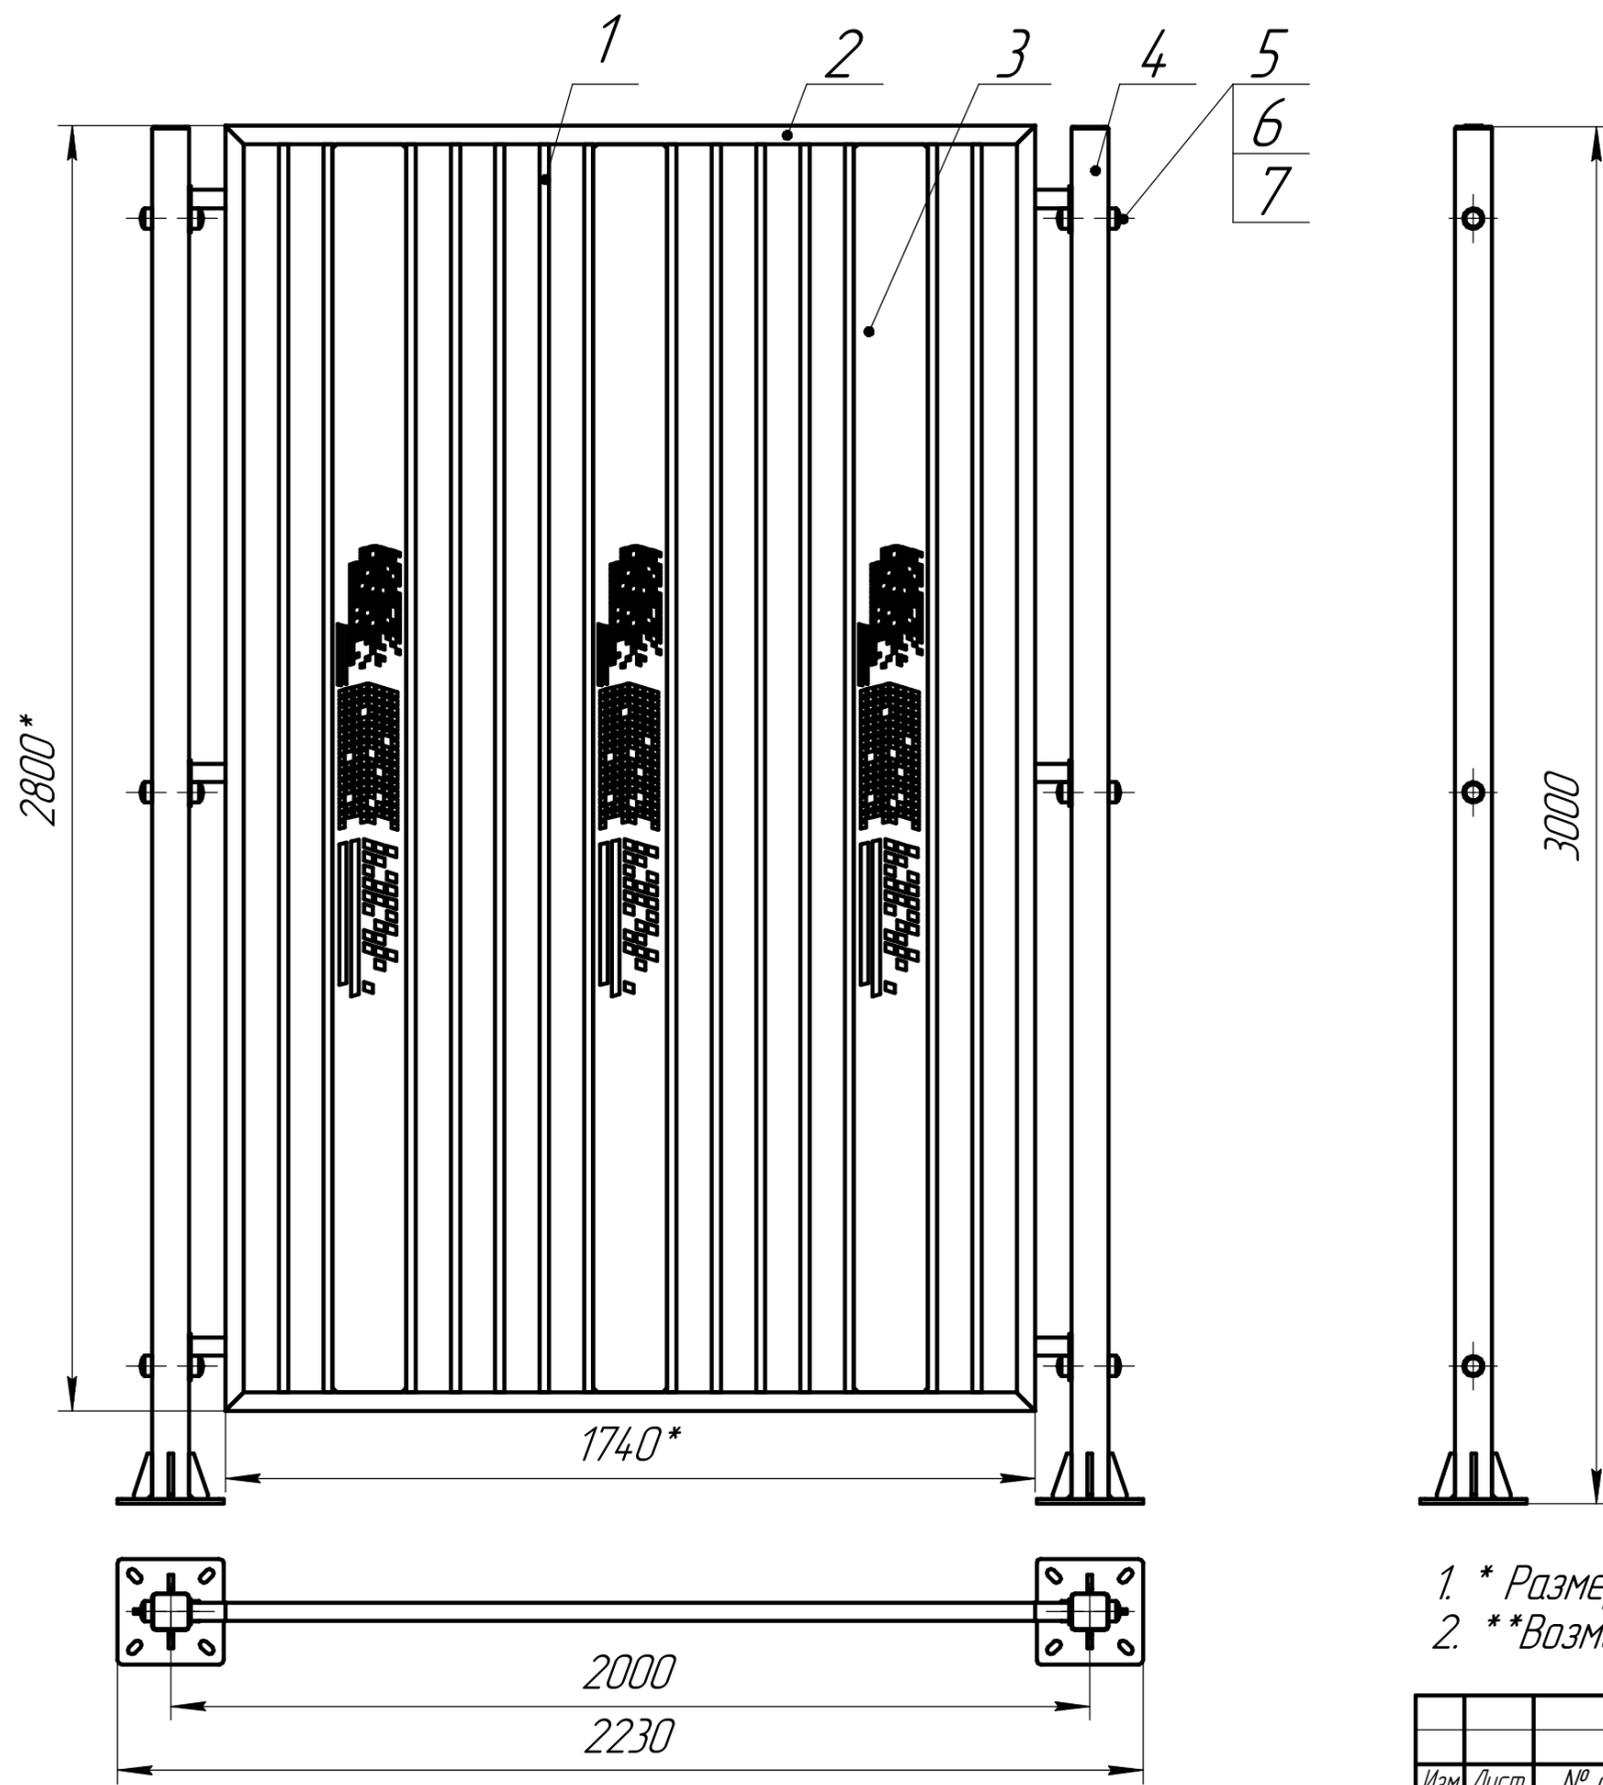

№ п/п	Наименование
1	Орнамент**
2	Рама секции (труба 40x40x2)
3	Заполнение секции (труба 40x20x1,5)
4	Стойка (труба 80x80x3)
5	Шпилька M12x120
6	Гайка M12
7	Декоративная накладка


Орнамент	Артикул	
	3 мм**	4 мм**
Город	UV3023C	UV3024C
Виттория	UV3023D	UV3024D
Венеция	UV3023E	UV3024E
Мозаик	UV3023I	UV3024I
Палермо	UV3023J	UV3024J
Сан-Ремо	UV3023L	UV3024L

1. \* Размеры для справки.  
 2. \*\* Возможность размещения разных орнаментов.


# Исполнения стоек с креплением под фланец с усилением

Альтернативные варианты крепления стоек:


- под фланец;
- под фланец (усиленная);
- скрытый фланец;
- под бетонирование.

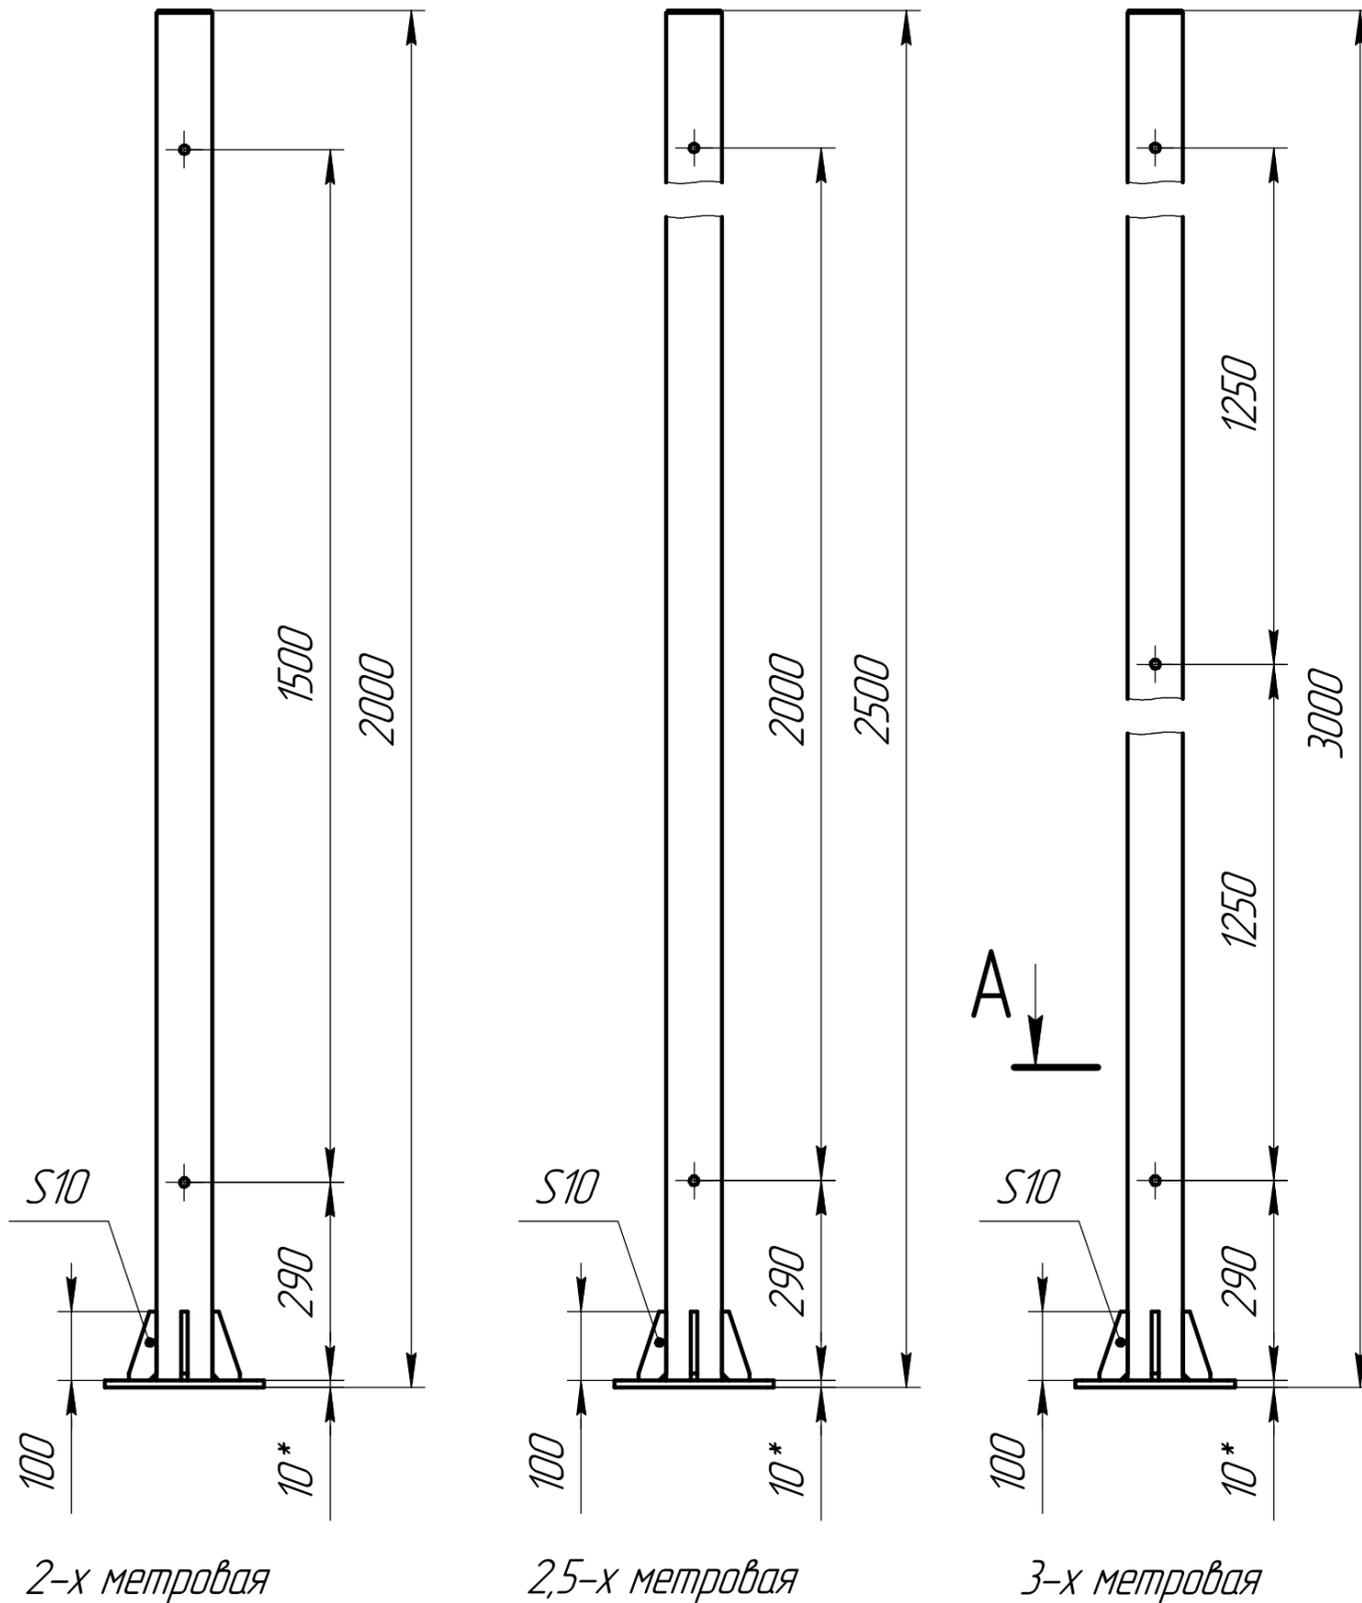

A-A(1:5)

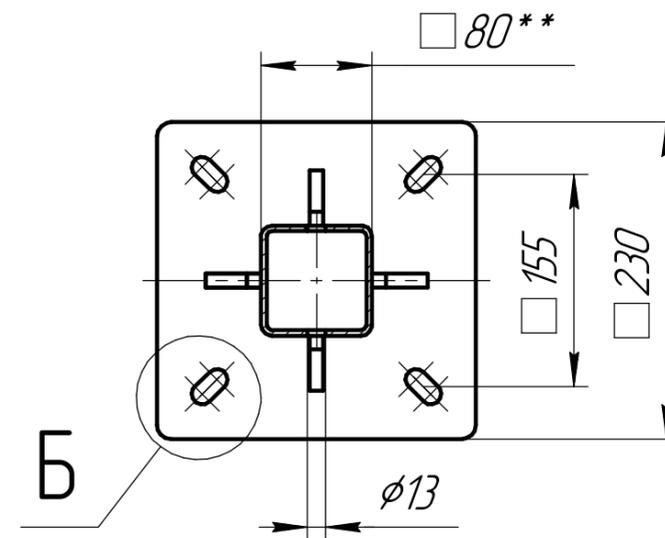


Б(1:2,5)

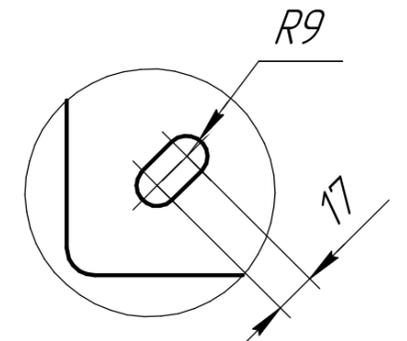


Размер секции	Профиль **	Артикул
2000x2000	80x80x4	УС2014
2000x2500	80x80x4	УС2514
2000x3000	80x80x4	УС3014
2000x2000	100x100x4	УС2024
2000x2500	100x100x4	УС2524
2000x3000	100x100x4	УС3024

Изм.	Лист	№ докум.	Подп.	Дата
------	------	----------	-------	------


## Распашные ворота

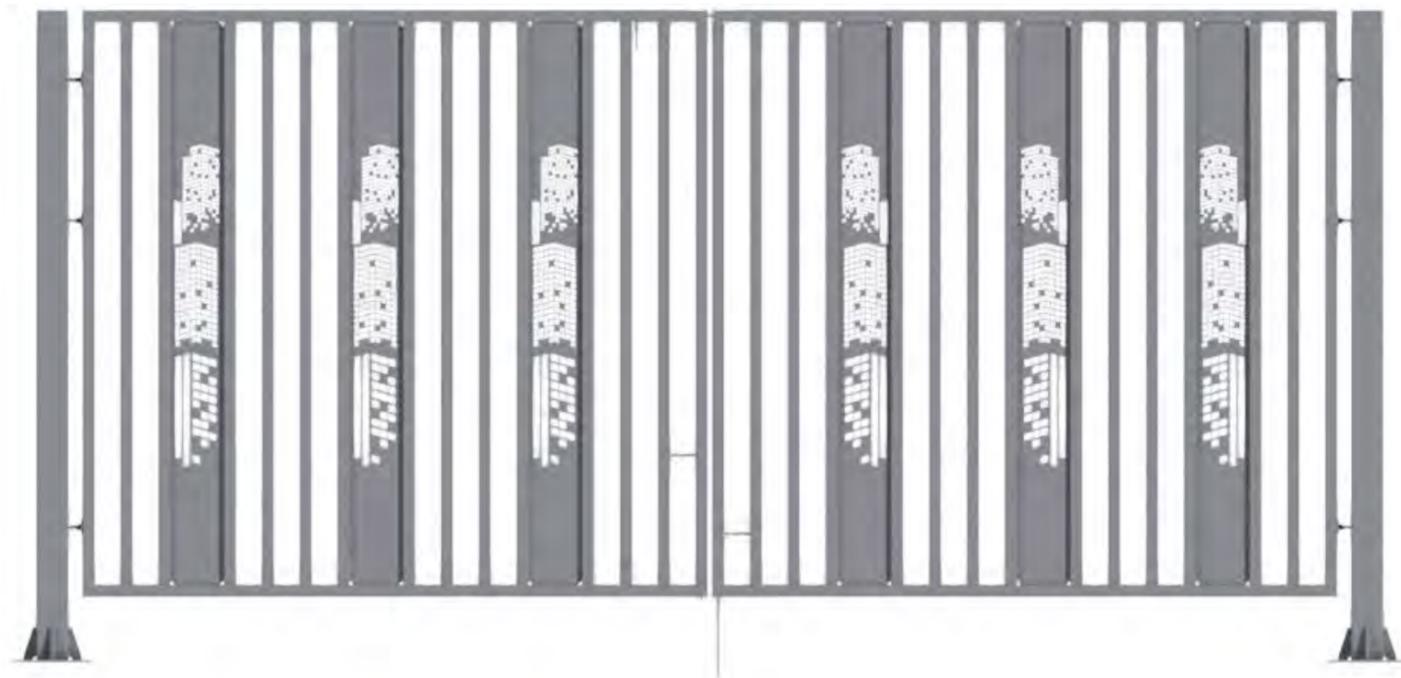

## Калитка

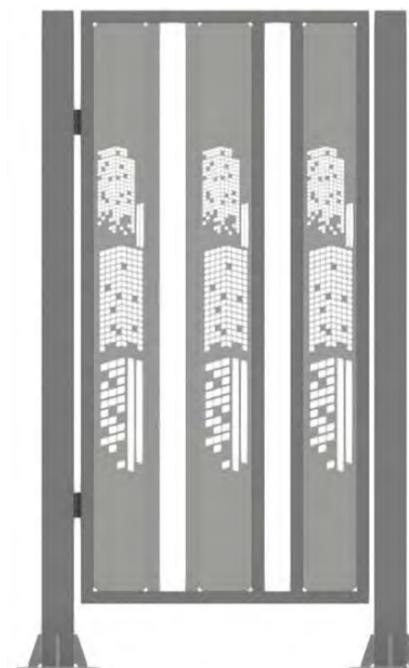


## Откатные ворота

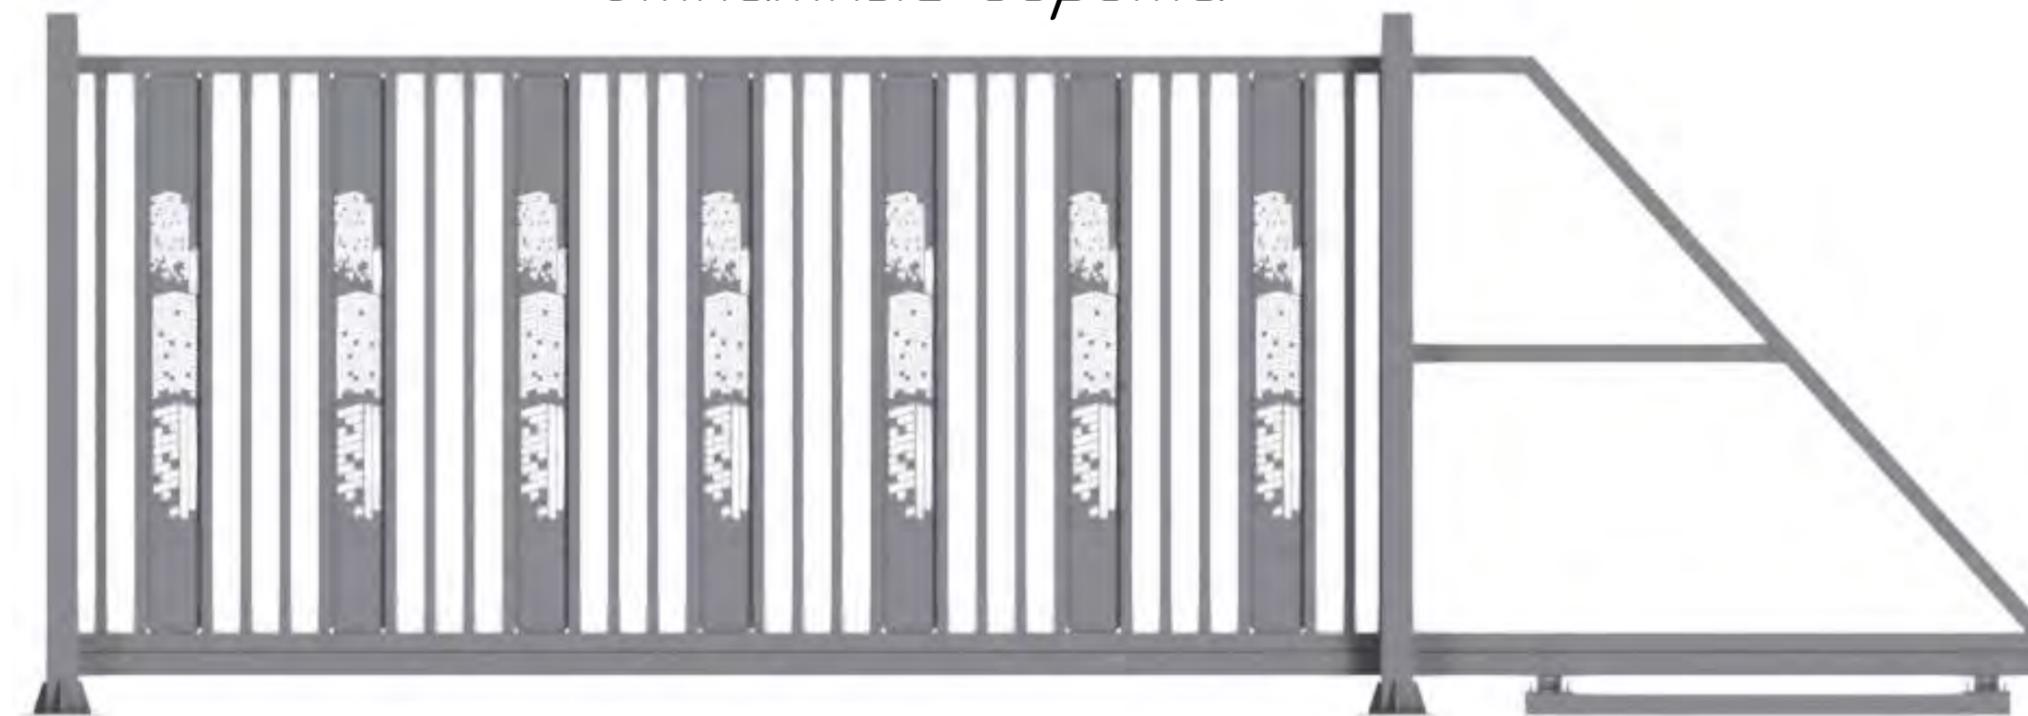

Инд. № подл.	Подп. и дата
Взам инв. №	Инв. № дубл.
Подп. и дата	

Изм.	Лист	№ докум.	Подп.	Дата

# Распашные ворота

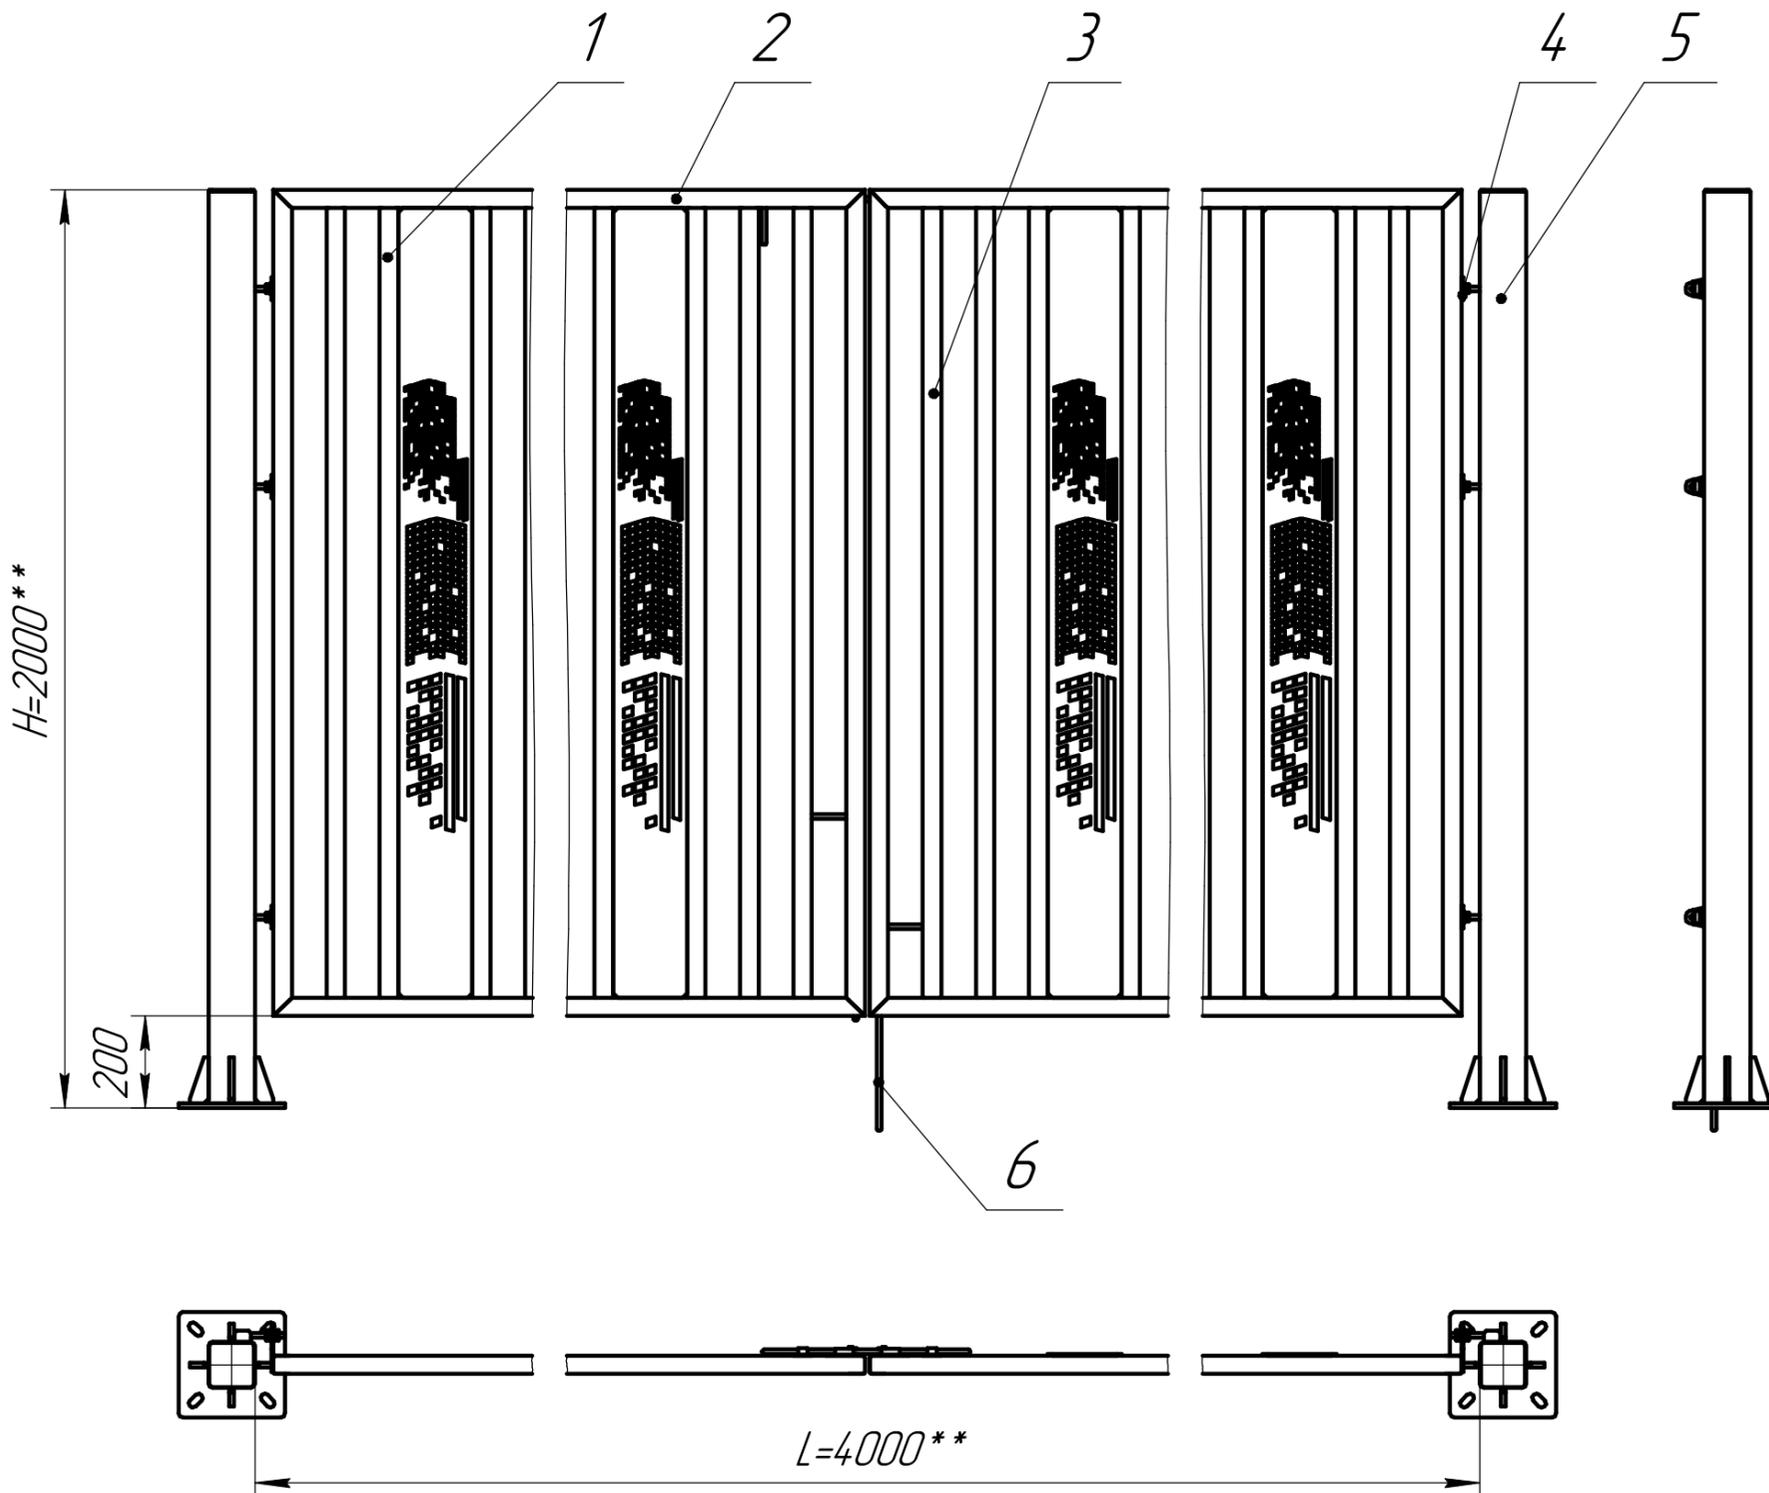

№ п/п	Наименование
1	Орнамент* (лист 3)
2	Рама ворот (труба 40x40x3)
3	Заполнение ворот (труба 40x40x2)
4	Петля усиленная регулировочная
5	Стойка (труба 100x100x4)
6	Устройство фиксации ворот


Параметр**	Артикул
4000x2000	ВРУВ4203
4000x2500	ВРУВ4253
4000x3000	ВРУВ4303
5000x2000	ВРУВ5203
5000x2500	ВРУВ5253
5000x3000	ВРУВ5303
6000x2000	ВРУВ6203
6000x2500	ВРУВ6253
6000x3000	ВРУВ6303

- \*Возможность размещения разных орнаментов.
- Дополнительная установка автоматики.

Инд. № подл. Подл. и дата. Взам инв. № Инв. № дубл. Подл. и дата.

Изм.	Лист	№ докум.	Подп.	Дата
------	------	----------	-------	------

# Откатные ворота

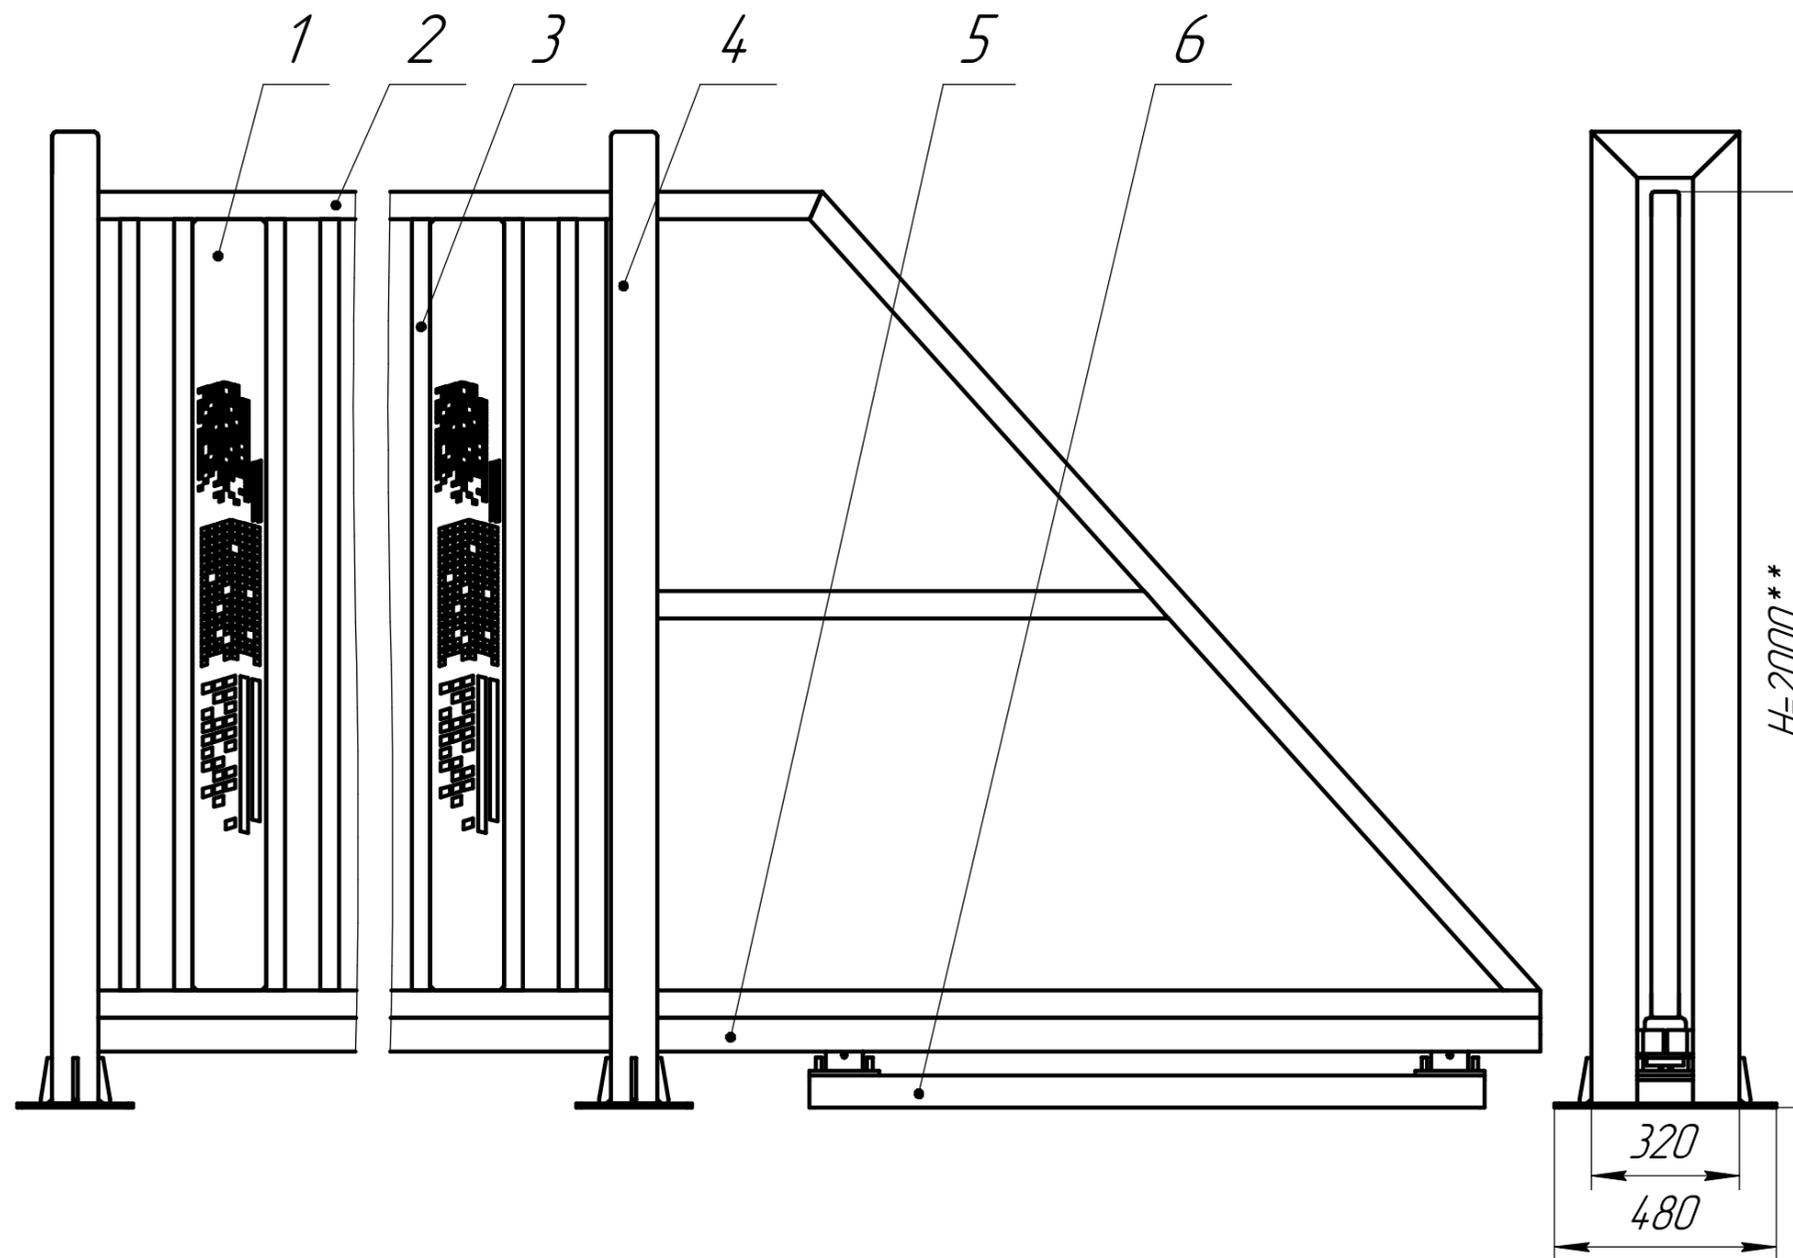

№ п/п	Наименование
1	Орнамент* (лист 3)
2	Рама ворот (труба 60x60x3)
3	Заполнение ворот (труба 40x40x2)
4	П-образная стойка (труба 100x100x3)
5	Направляющая роликов
6	Закладная под ролики (швеллер 20П)


Параметр**	Артикул
4000x2000	BOUV4203
4000x2500	BOUV4253
5000x2000	BOUV5203
5000x2500	BOUV5253
6000x2000	BOUV6203
6000x2500	BOUV6253

- \*Возможность размещения разных орнаментов.
- Дополнительная установка автоматики.

Изм. № подл. Подп. и дата. Взам. инв. №. Инв. № дубл. Подп. и дата.

Изм.	Лист	№ докум.	Подп.	Дата
------	------	----------	-------	------

# Калитка

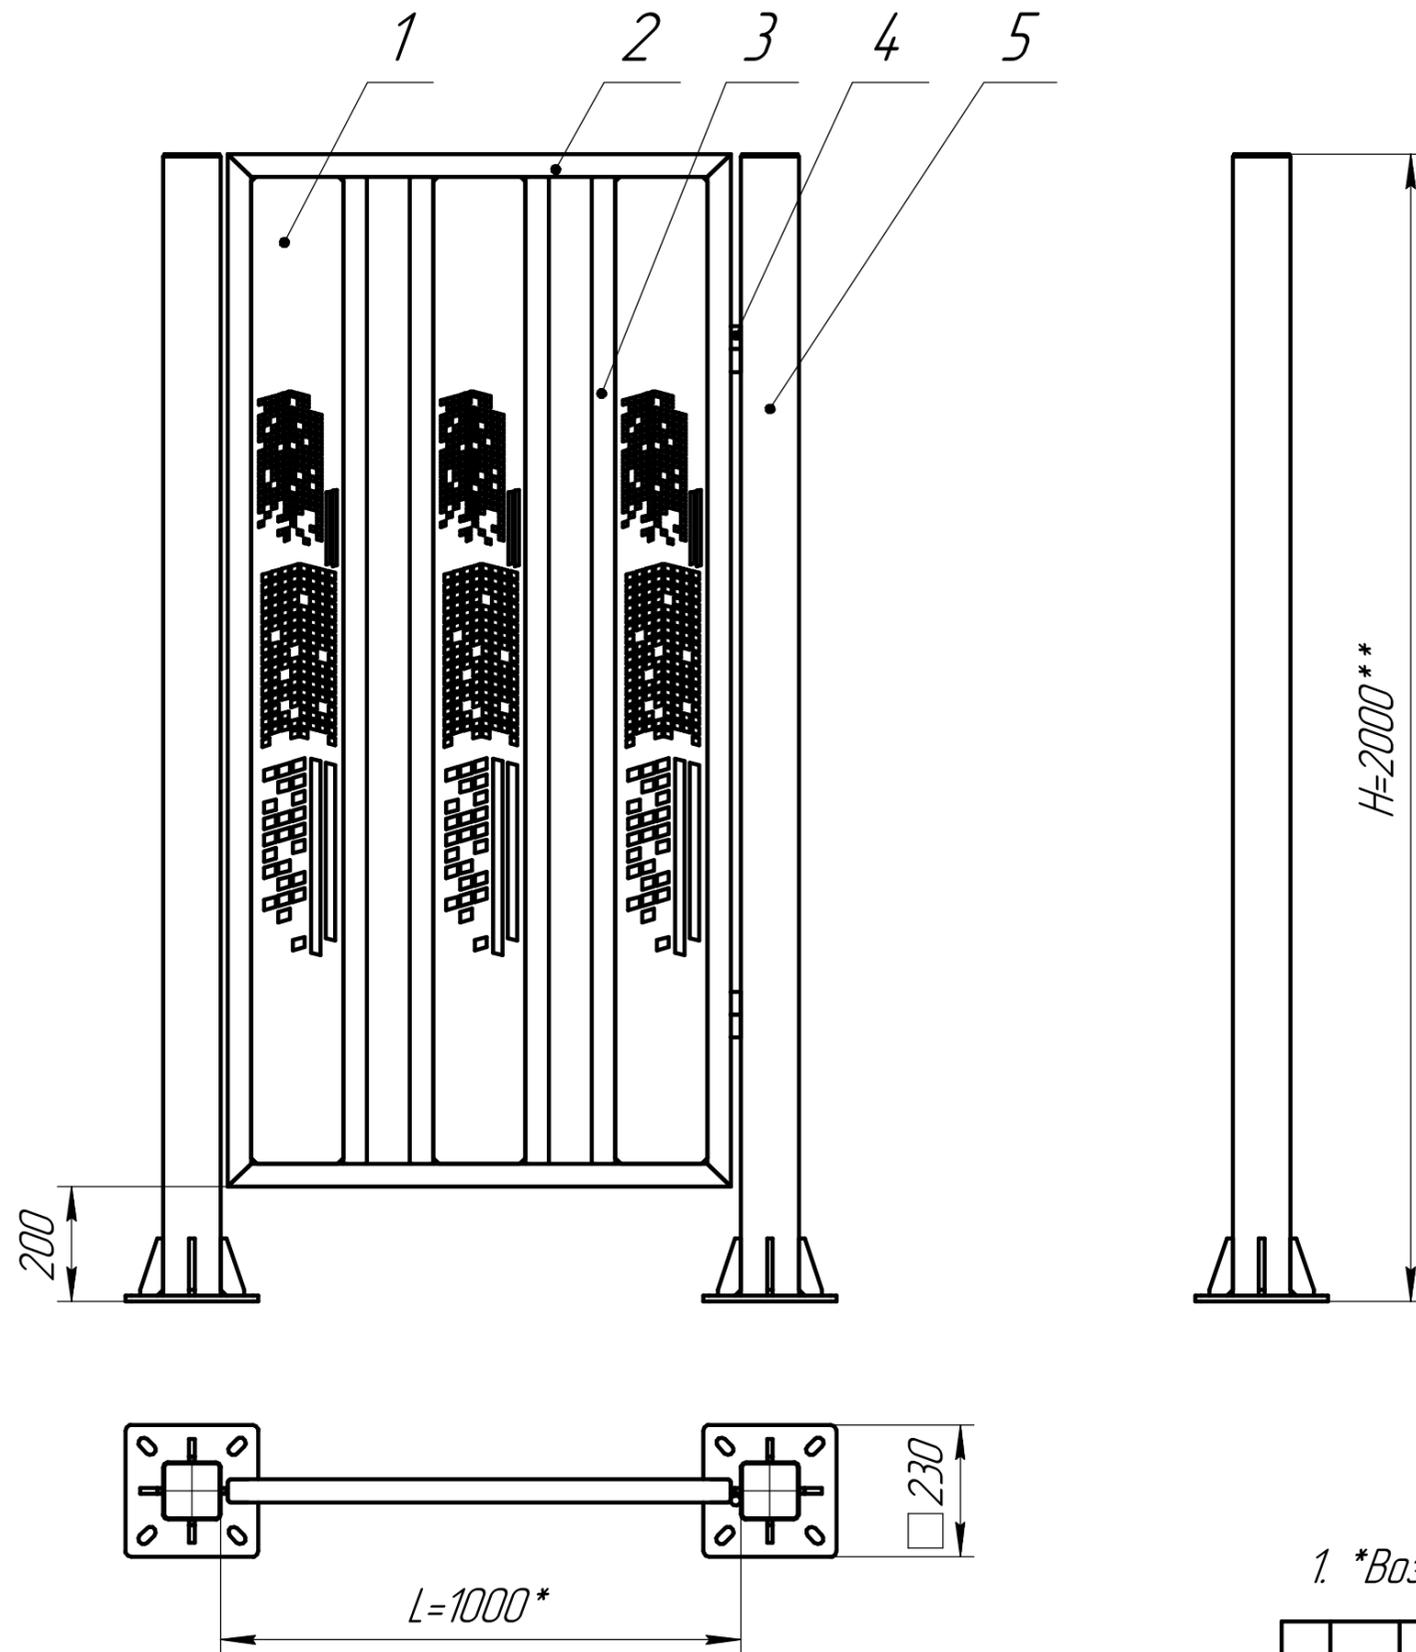

№ п/п	Наименование
1	Орнамент* (лист 3)
2	Рама калитки (труба 40x40x2)
3	Заполнение калитки (труба 40x40x2)
4	Петля регулировочная
5	Стойка (труба 100x100x4)


Параметр**	Артикул
1000x2000	KUV203
1000x2500	KUV253
1000x3000	KUV303

1. \*Возможность размещения разных орнаментов.


Изм.	Лист	№ докум.	Подп.	Дата	Альбом технических решений	Лист
						30

# Орнаменты

Город

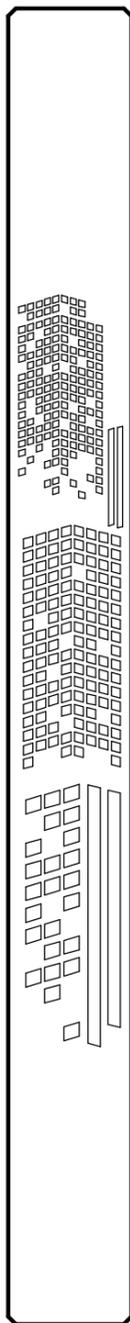


Сан-Ремо

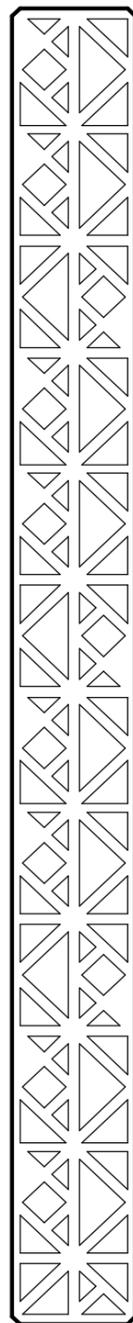

Палермо



Мозаик

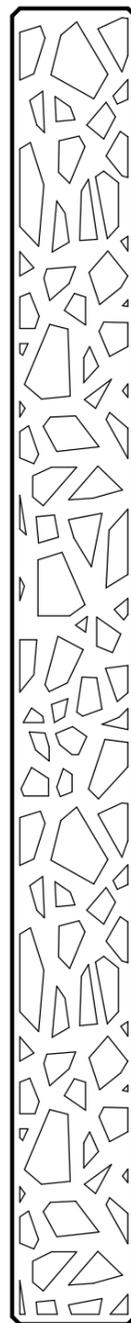

Виттория



Венеция



По запросу предоставляется множество вариантов орнаментов в электронном виде (.dxf).


\*Авторский орнамент разработанный в компании ООО "МИВАМАКС".

Инд. № подл.	Подп. и дата	Взам инв. №	Инд. № дубл.	Подп. и дата

Изм.	Лист	№ докум.	Подп.	Дата


## 2.2 Город

Ограждение "Город" изготавливается из профильной трубы 60x60x2 с металлическим орнаментом выполненным из листа толщиной 4 мм. Стойки изготавливаются из профильной трубы 80x80x3. Для придания жесткости конструкции на задней стенке ограждения выполнены усиления из профильной трубы 20x20x2.

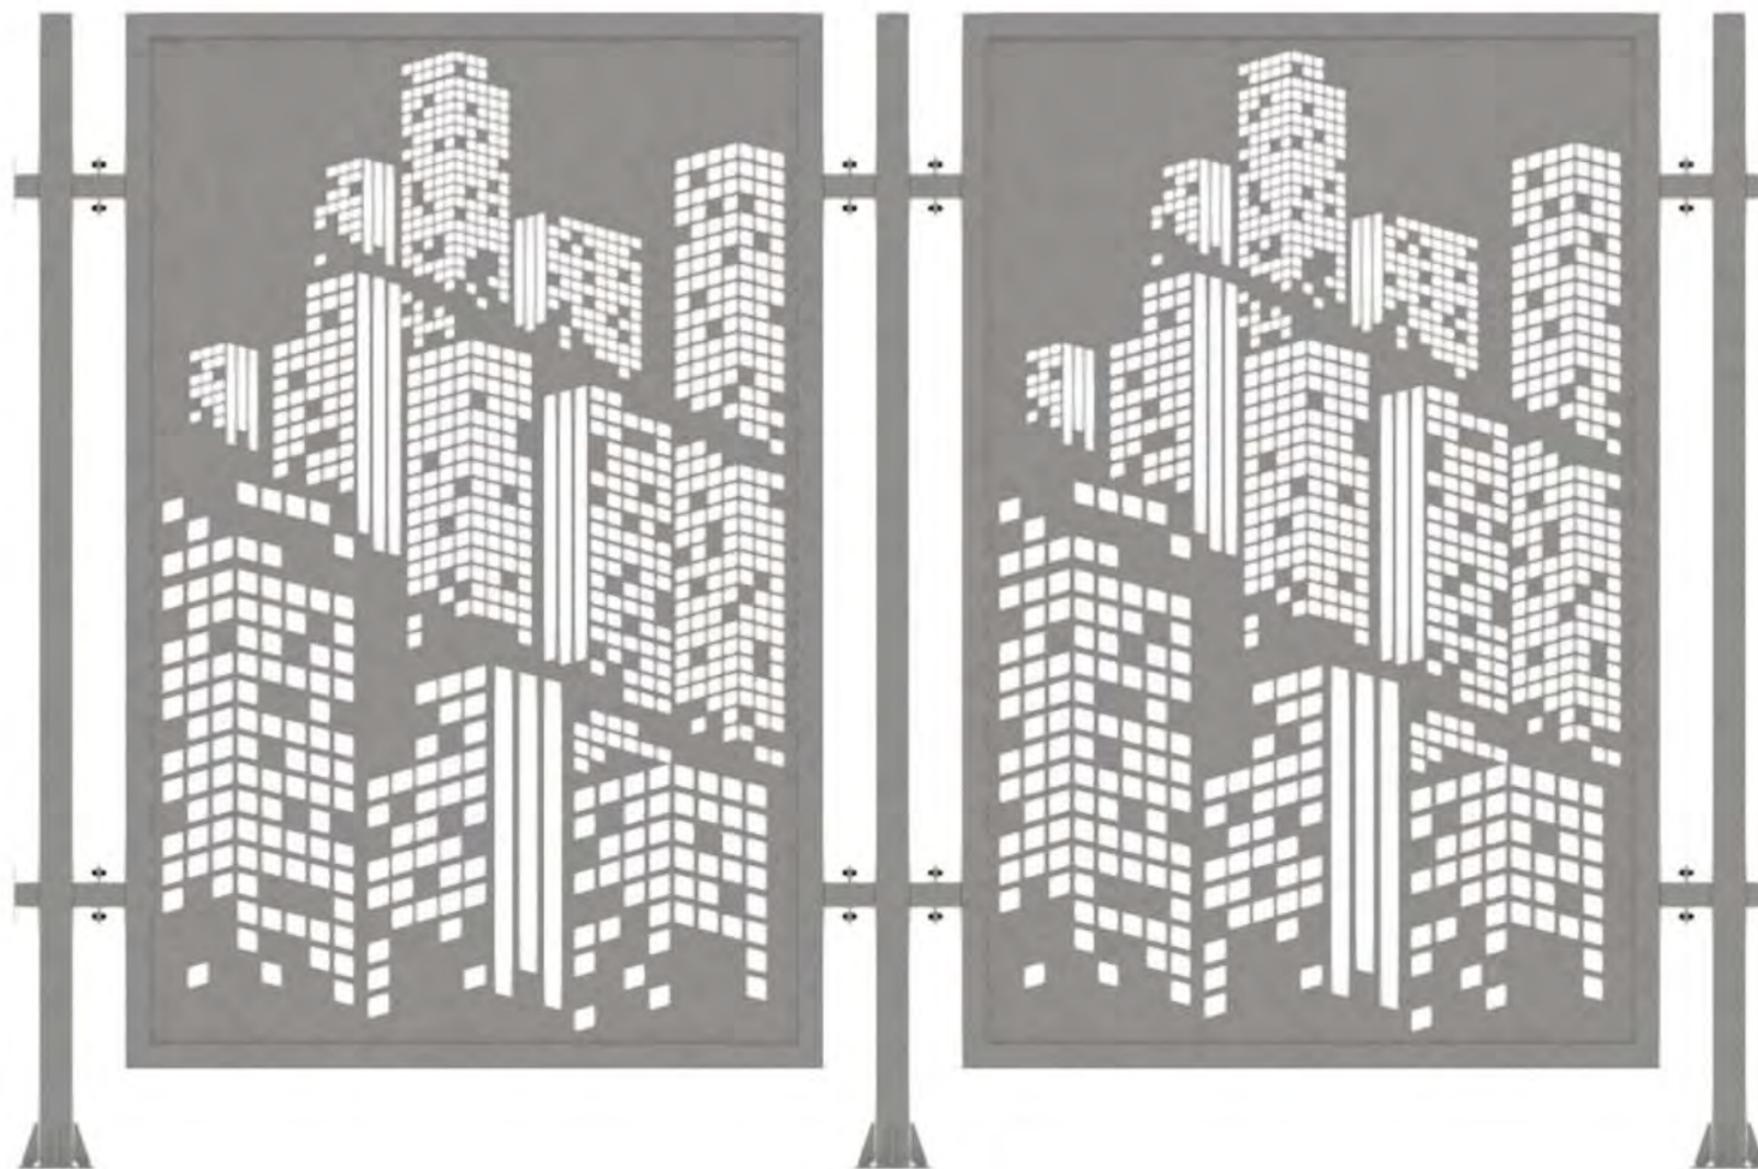

Инв. № подл.	Подп. и дата
Взам инв. №	Инв. № дубл.
Подп. и дата	Подп. и дата

Изм.	Лист	№ докум.	Подп.	Дата

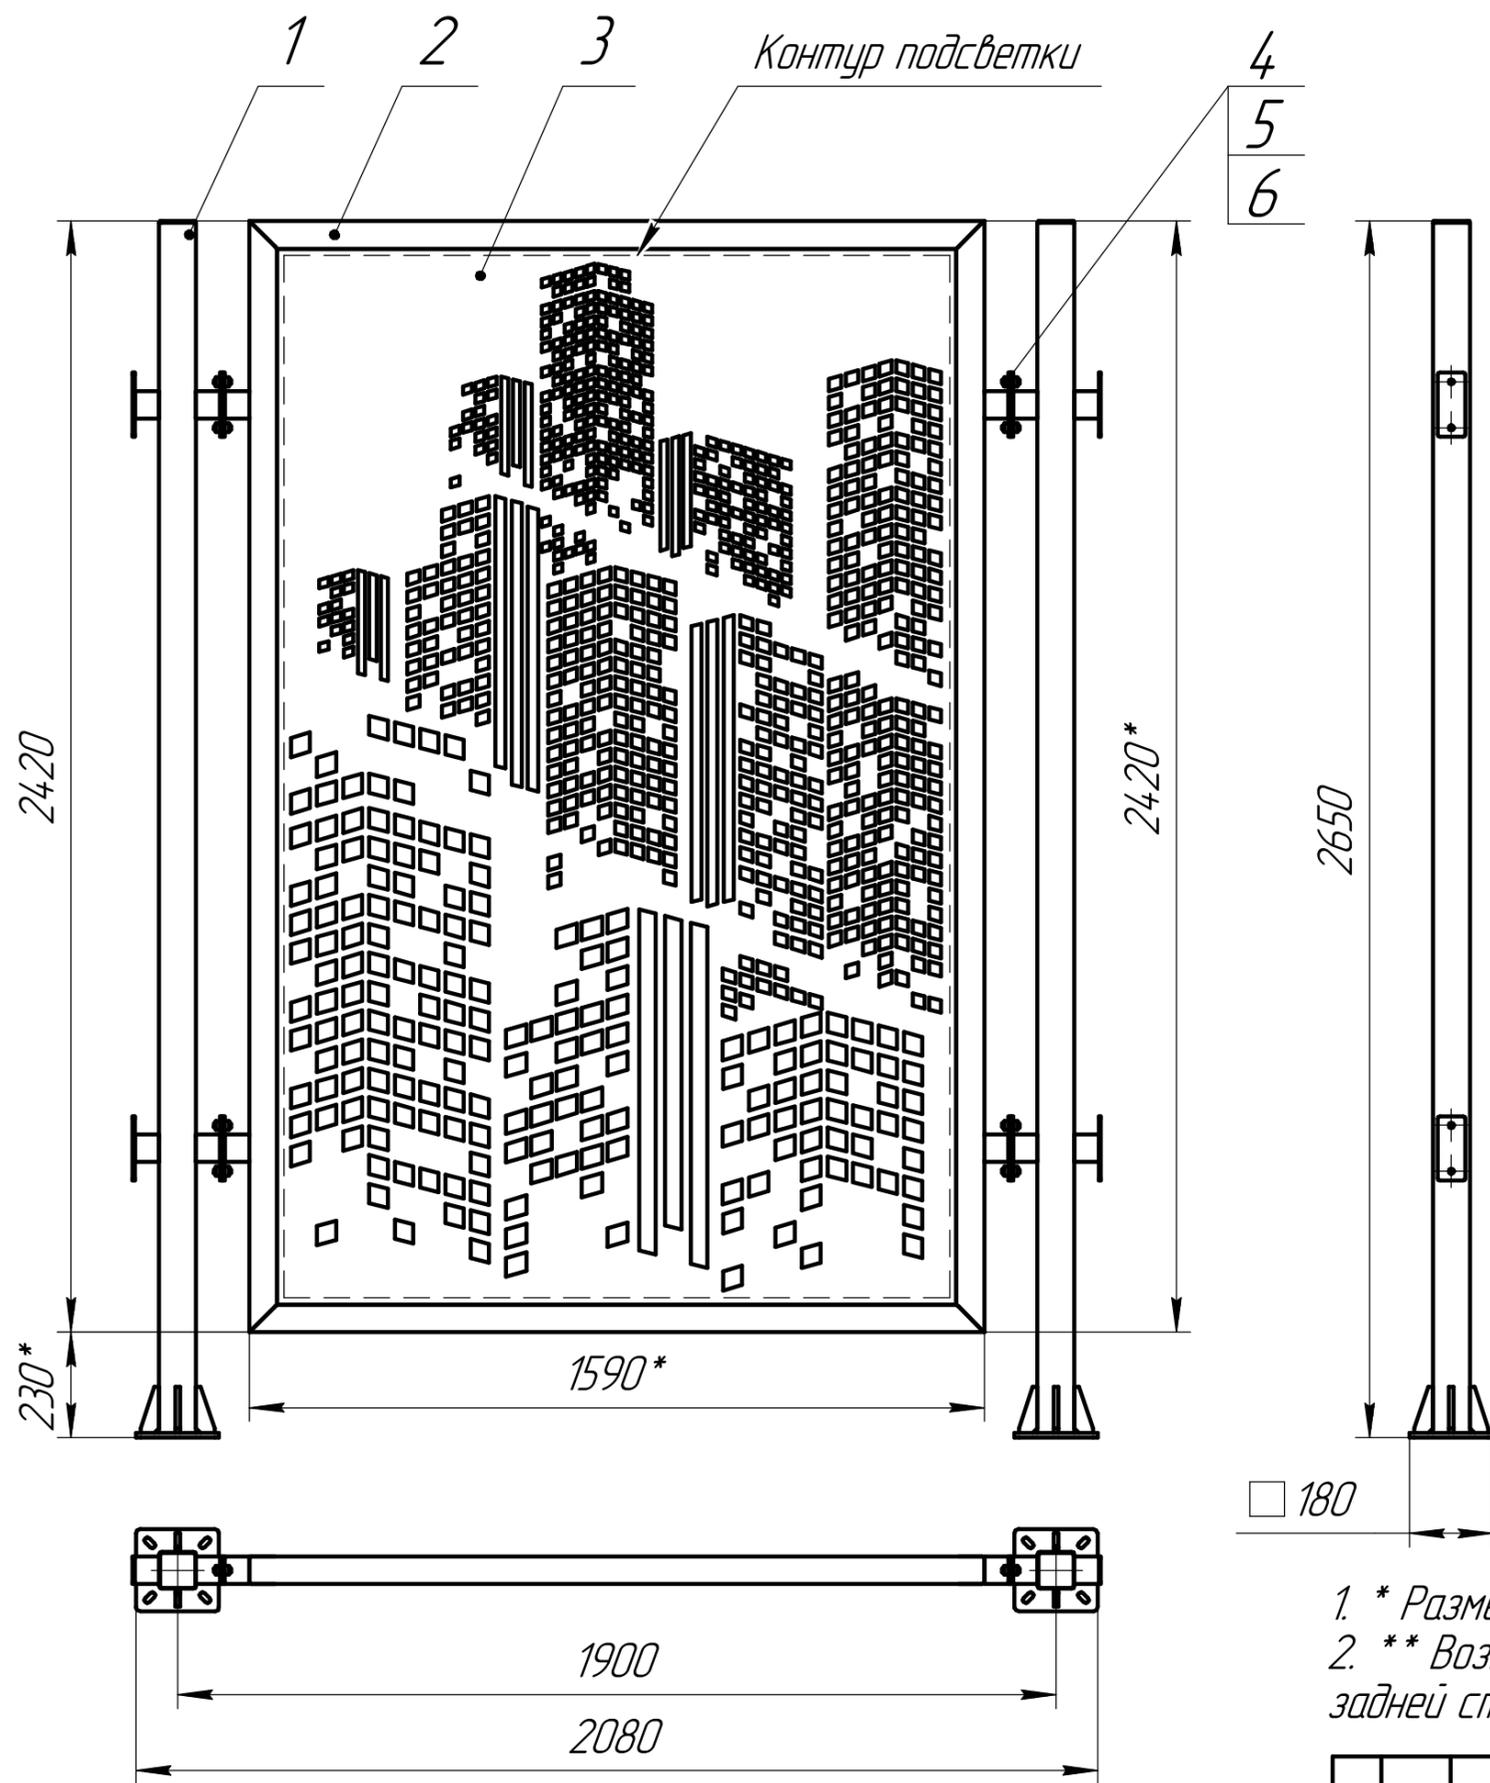

№ п/п	Наименование
1	Стойка (труба 80x80x3)
2	Орнамент (лист 4)
3	Рама секции (труба 60x60x2)
4	Шпилька M10x20
5	Гайка M10
6	Декоративная накладка

Наименование	Артикул
City 1900x2650	ZC192714


1. \* Размер для справки.
2. \*\* Возможность установки осветительных элементов по периметру задней стенки ограждения.

Изм. № подл. Подп. и дата  
 Взам инв. № Инв. № дубл. Подп. и дата

Изм.	Лист	№ докум.	Подп.	Дата
------	------	----------	-------	------


## 2.3 Перф. альтернатива

Ограждение "Перф. альтернатива" изготавливается из профильной трубы 60x60x2 с металлическим орнаментом выполненным из листа толщиной 4 мм. Стойки изготавливаются из профильной трубы 80x80x3. Для придания жесткости конструкции на задней стенке ограждения выполнены усиления из профильной трубы 20x20x2.

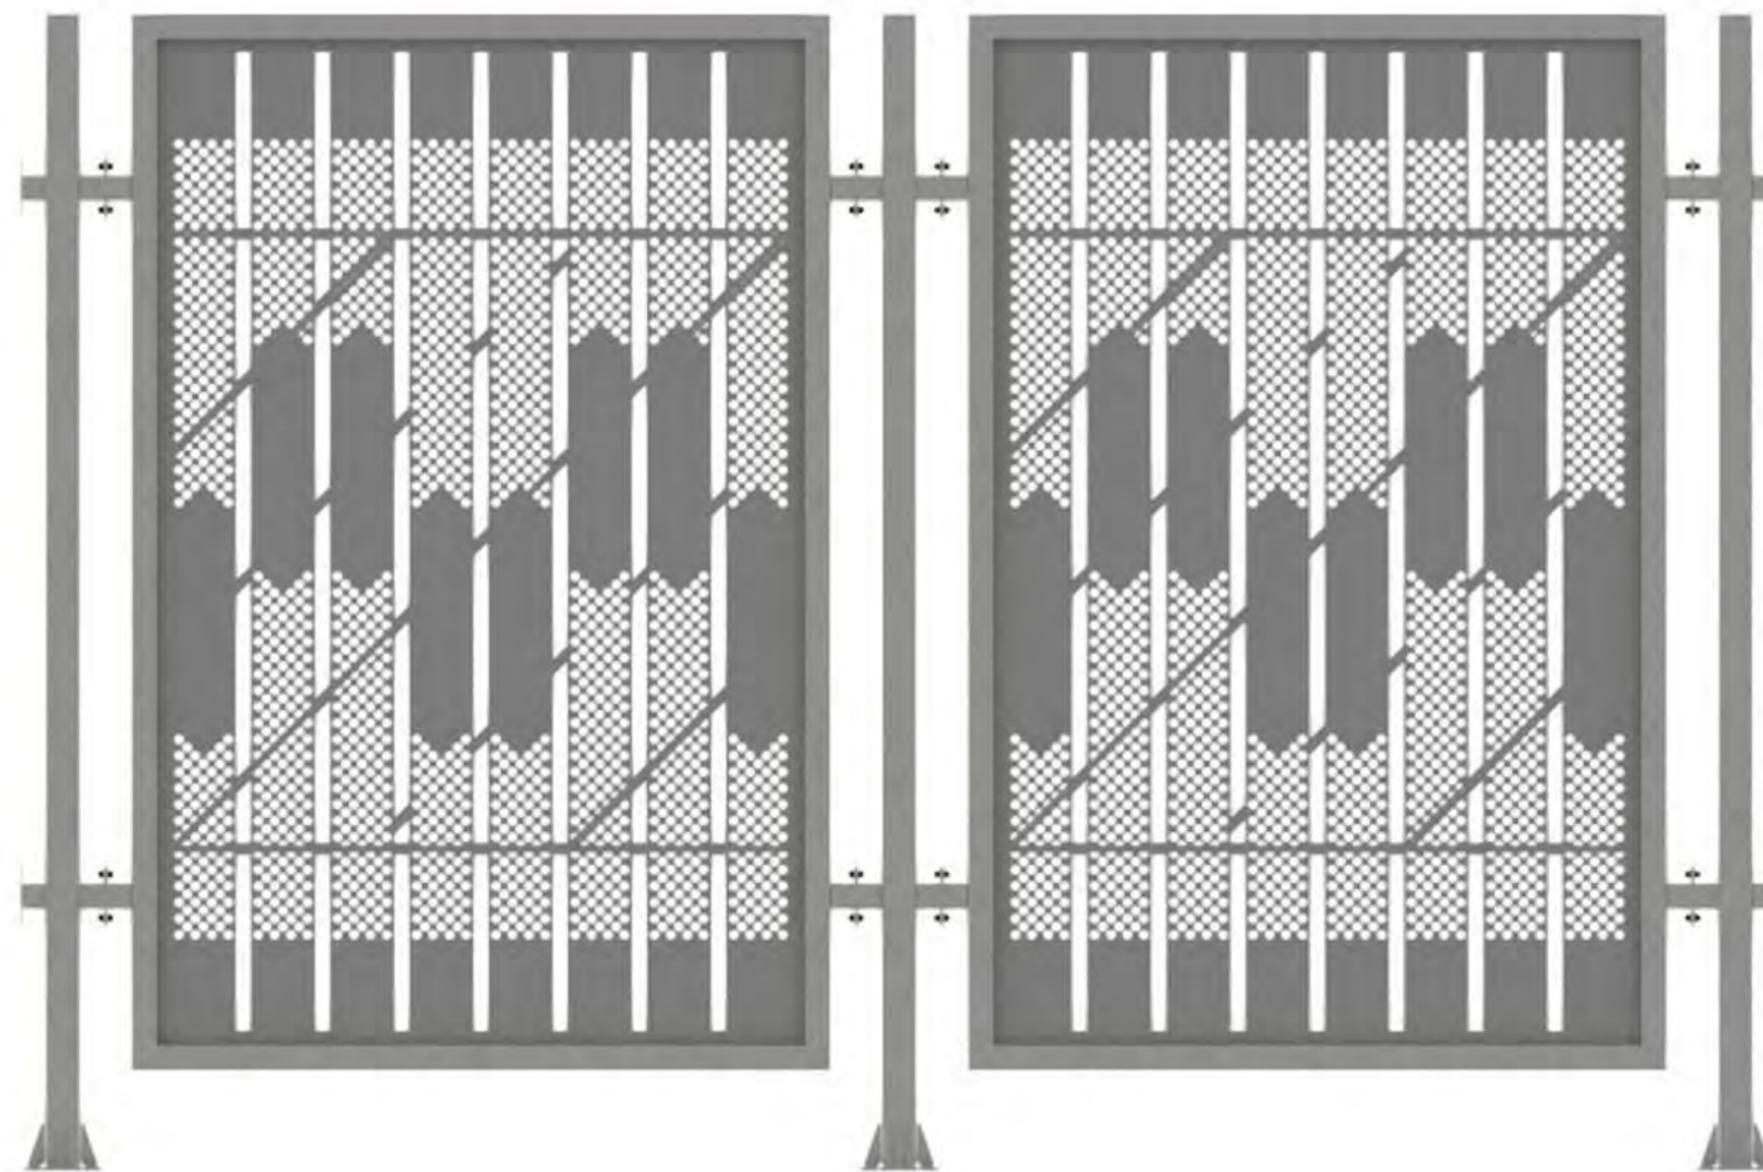

Инд. № подл.	Подп. и дата
Взам инв. №	Инд. № дубл.
Подп. и дата	Подп. и дата

Изм.	Лист	№ докум.	Подп.	Дата
------	------	----------	-------	------

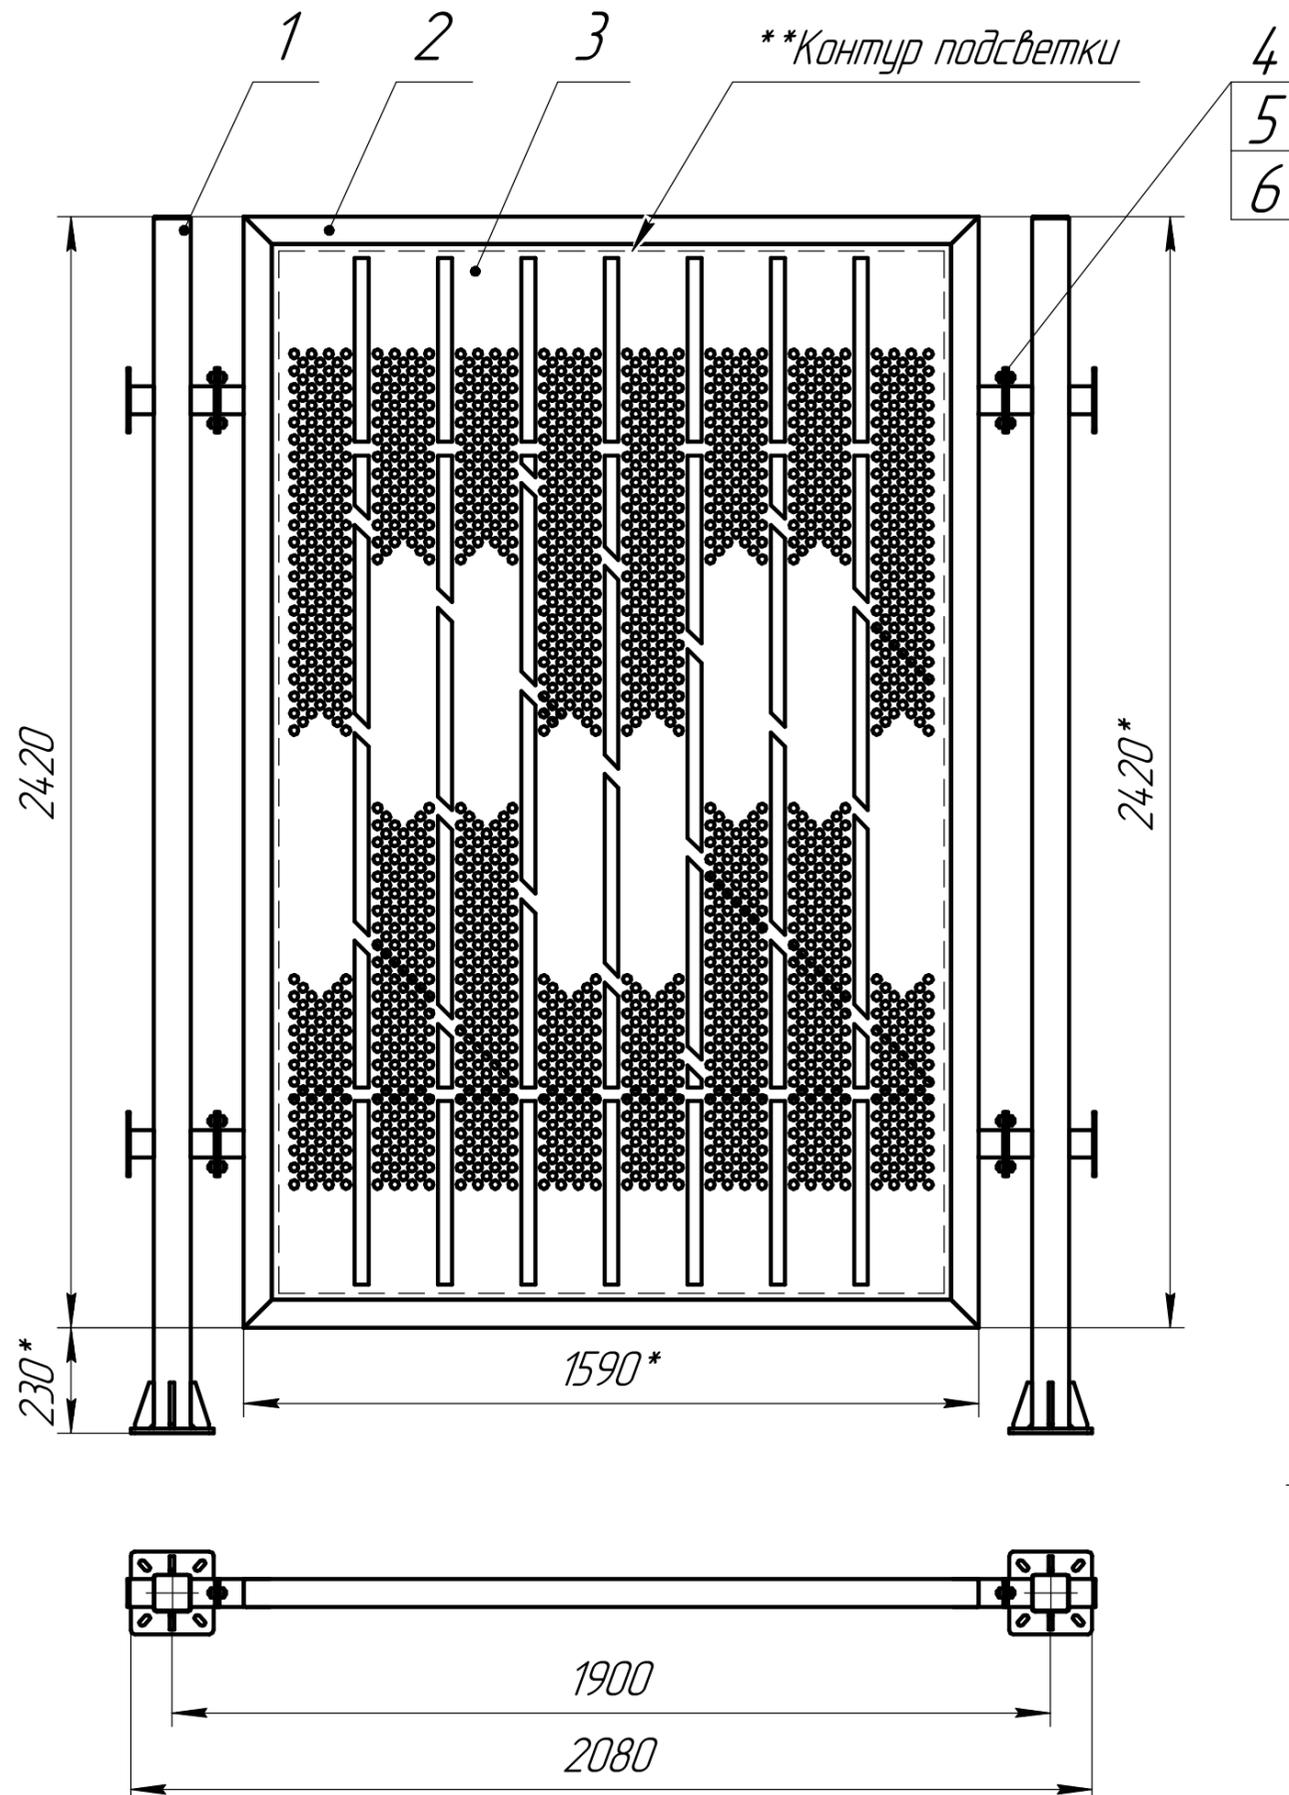

№ п/п	Наименование
1	Стойка (труба 80x80x3)
2	Орнамент (лист 4)
3	Рама секции (труба 60x60x2)
4	Шпилька M10x20
5	Гайка M10
6	Декоративная накладка


Наименование	Артикул
Perf Alternative 1900x2650	ZPA192714

- \* Размер для справки.
- \*\* Возможность установки осветительных элементов по периметру задней стенки ограждения.

Изм. № подл. Подп. и дата  
 Взам инв. № Инв. № дубл. Подп. и дата


## 2.4.1 Перф. волна (Исполнение 1)

Ограждение "Перф. волна" изготавливается из профильной трубы 60x60x2 с металлическим орнаментом выполненным из листа толщиной 4 мм. Стойки изготавливаются из профильной трубы 80x80x3. Для придания жесткости конструкции на задней стенке ограждения выполнены усиления из профильной трубы 20x20x2.

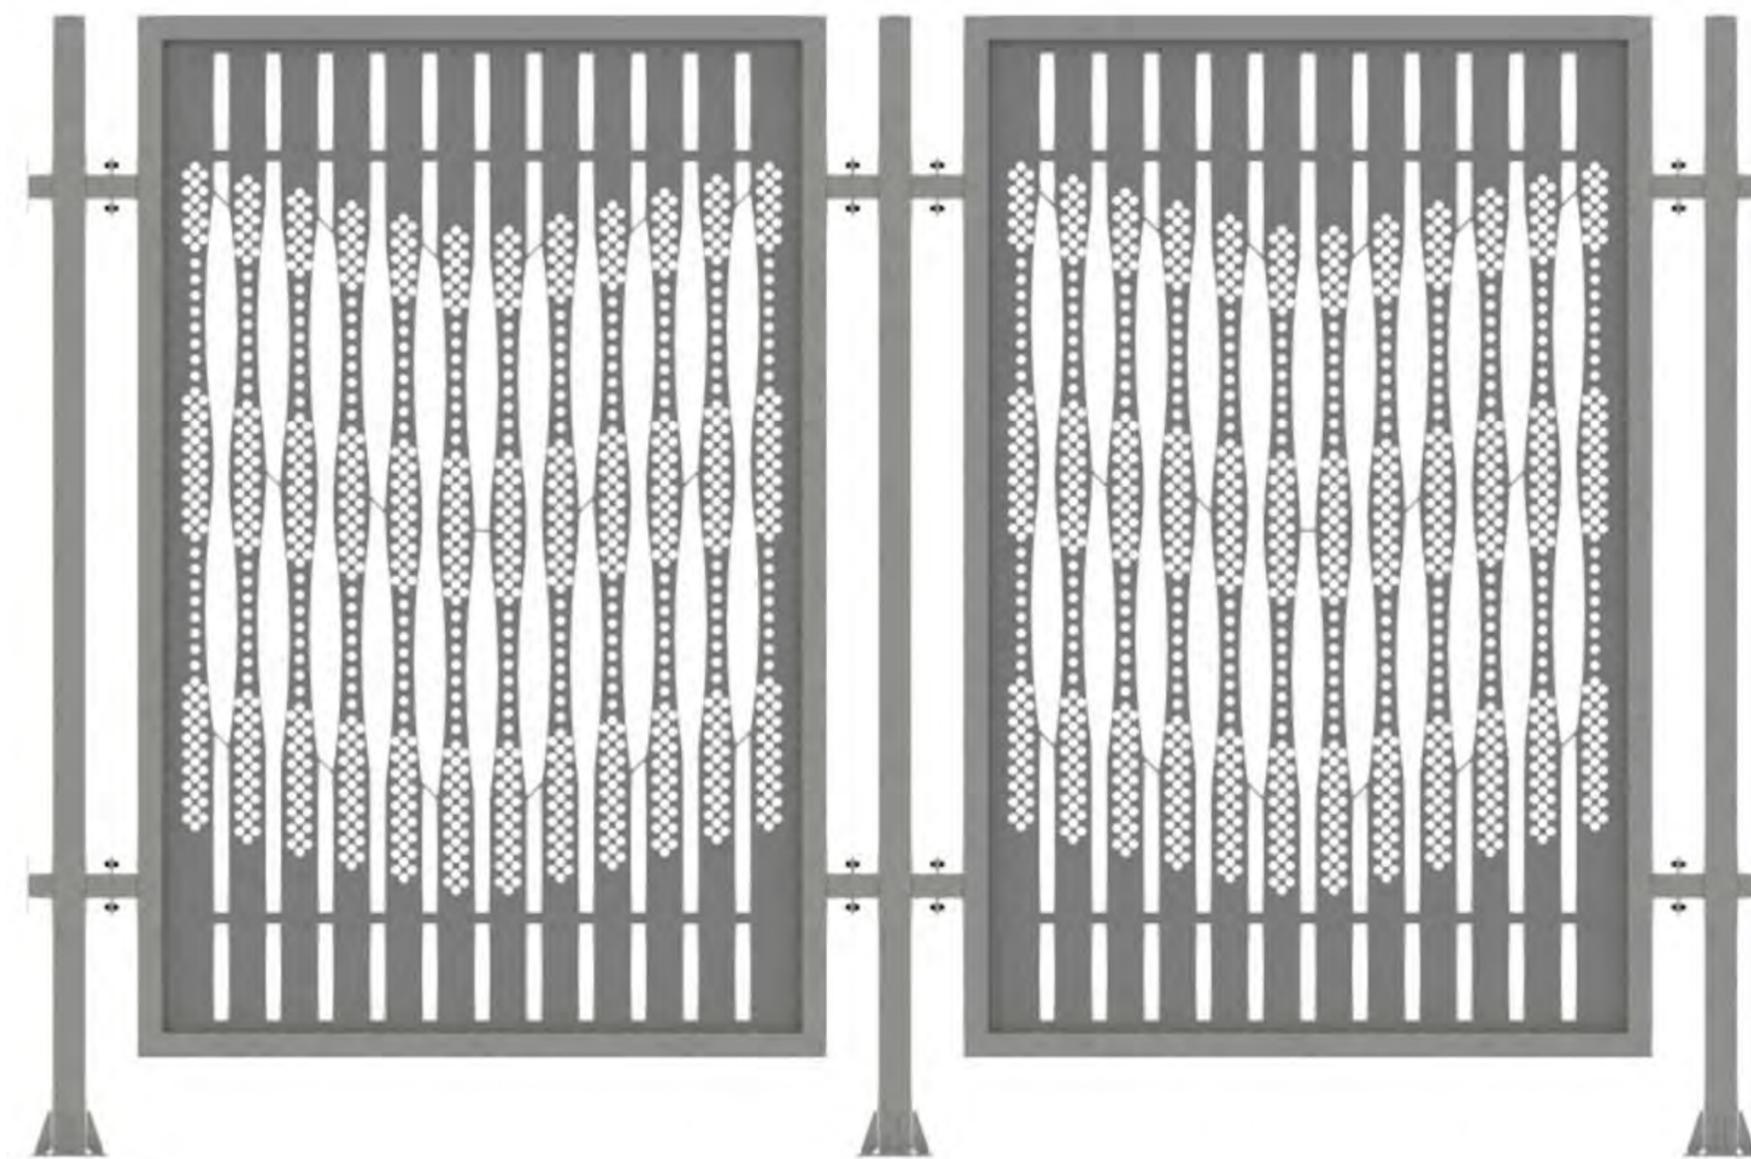

Инв. № подл.	Подп. и дата
Взам инв. №	Инв. № дубл.
Подп. и дата	Подп. и дата

Изм.	Лист	№ докум.	Подп.	Дата

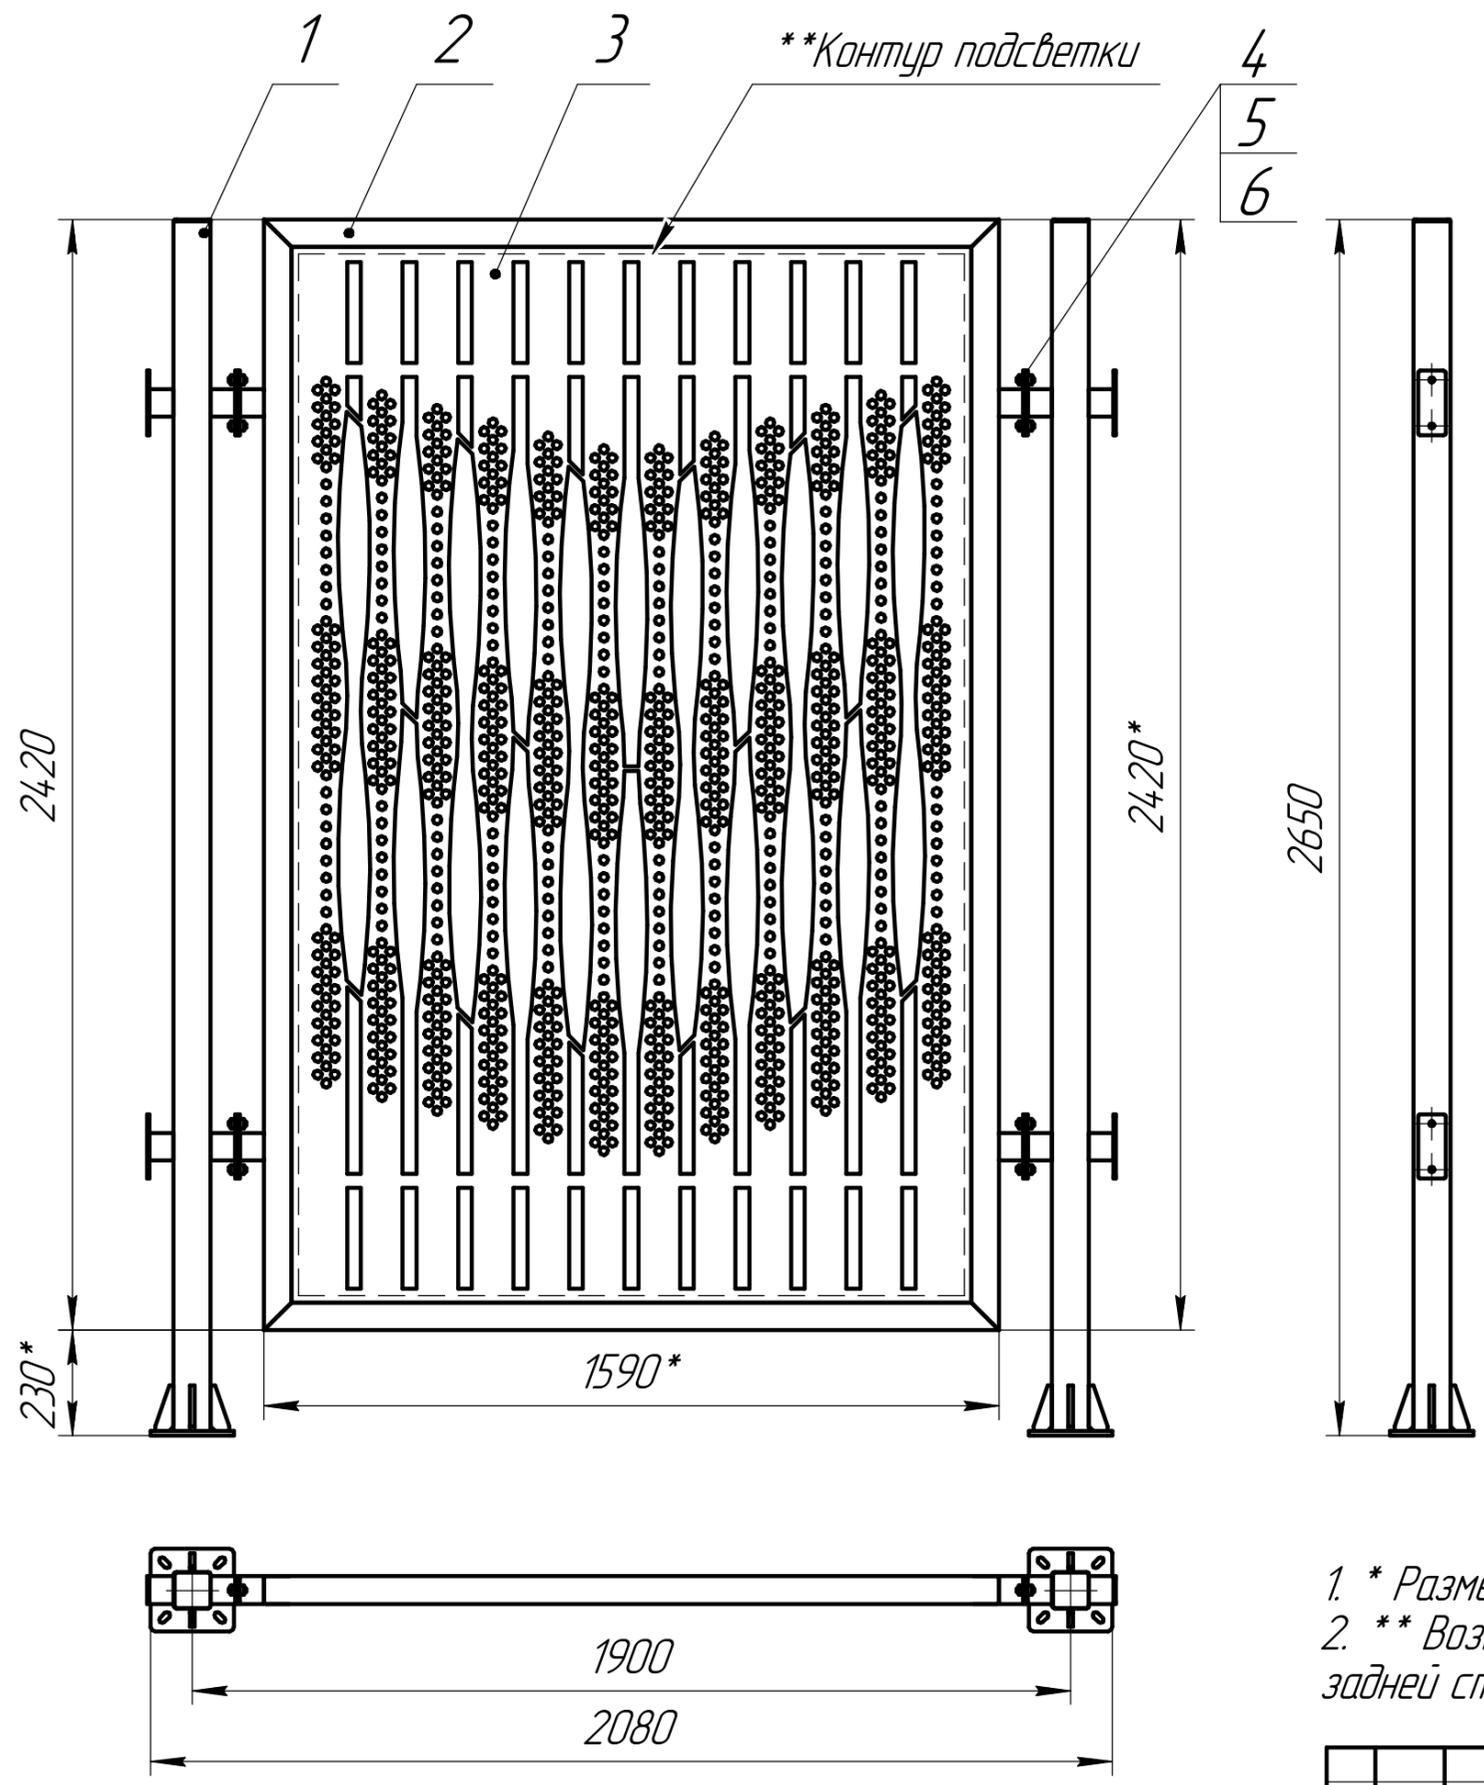

№ п/п	Наименование
1	Стойка (труба 80x80x3)
2	Орнамент (лист 4)
3	Рама секции (труба 60x60x2)
4	Шпилька M10x20
5	Гайка M10
6	Декоративная накладка


Наименование	Артикул
Wave Perf 1900x2650	Z1WP192714

- \* Размер для справки.
- \*\* Возможность установки осветительных элементов по периметру задней стенки ограждения.

Изм. № подл. Подп. и дата  
 Инв. № инв. Подп. и дата  
 Взам инв. № Инв. № дубл. Подп. и дата


## 2.4.2 Перф. волна (Исполнение 2)

Ограждение "Перф. волна" изготавливается из профильной трубы 60x60x2 с металлическим орнаментом выполненным из листа толщиной 4 мм. Стойки изготавливаются из профильной трубы 80x80x3. Для придания жесткости конструкции на задней стенке ограждения выполнены усиления из профильной трубы 20x20x2.

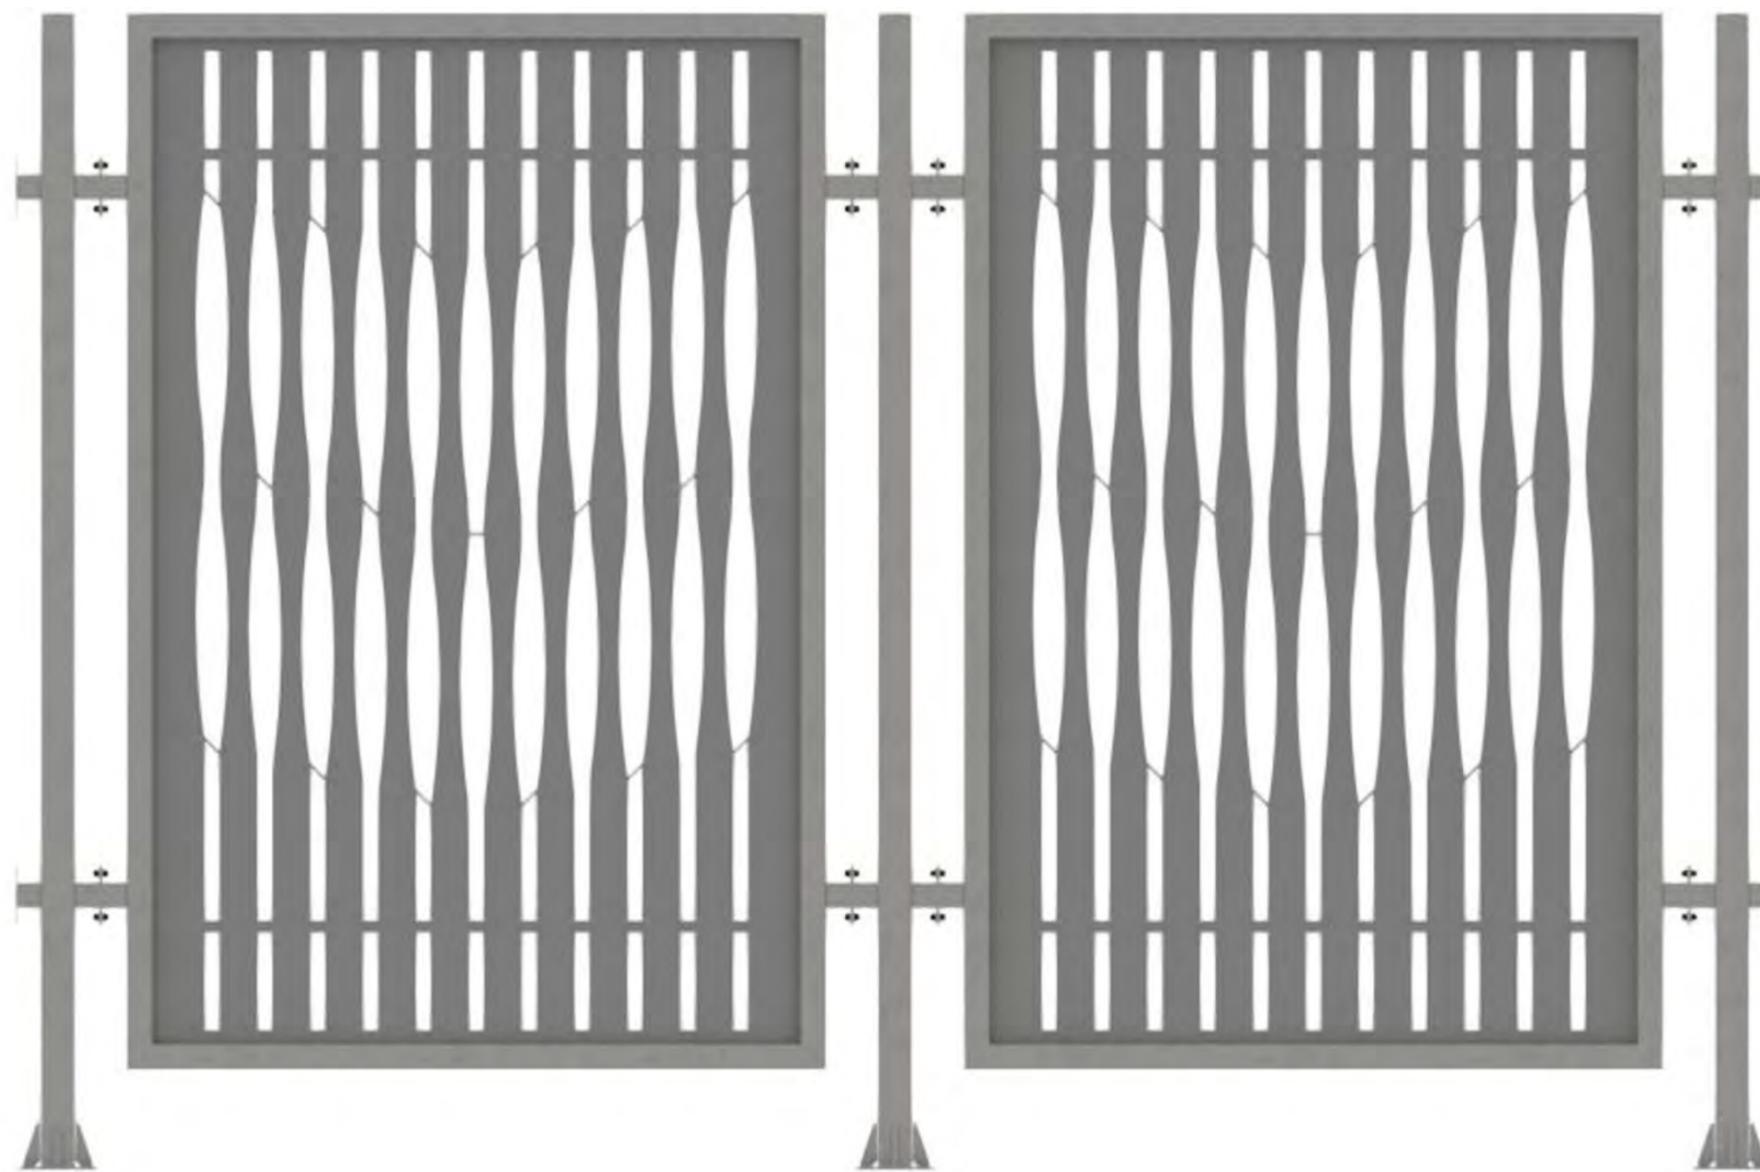

Инд. № подл.	Подп. и дата
Взам инв. №	Инд. № дубл.
Подп. и дата	Подп. и дата

Изм.	Лист	№ докум.	Подп.	Дата

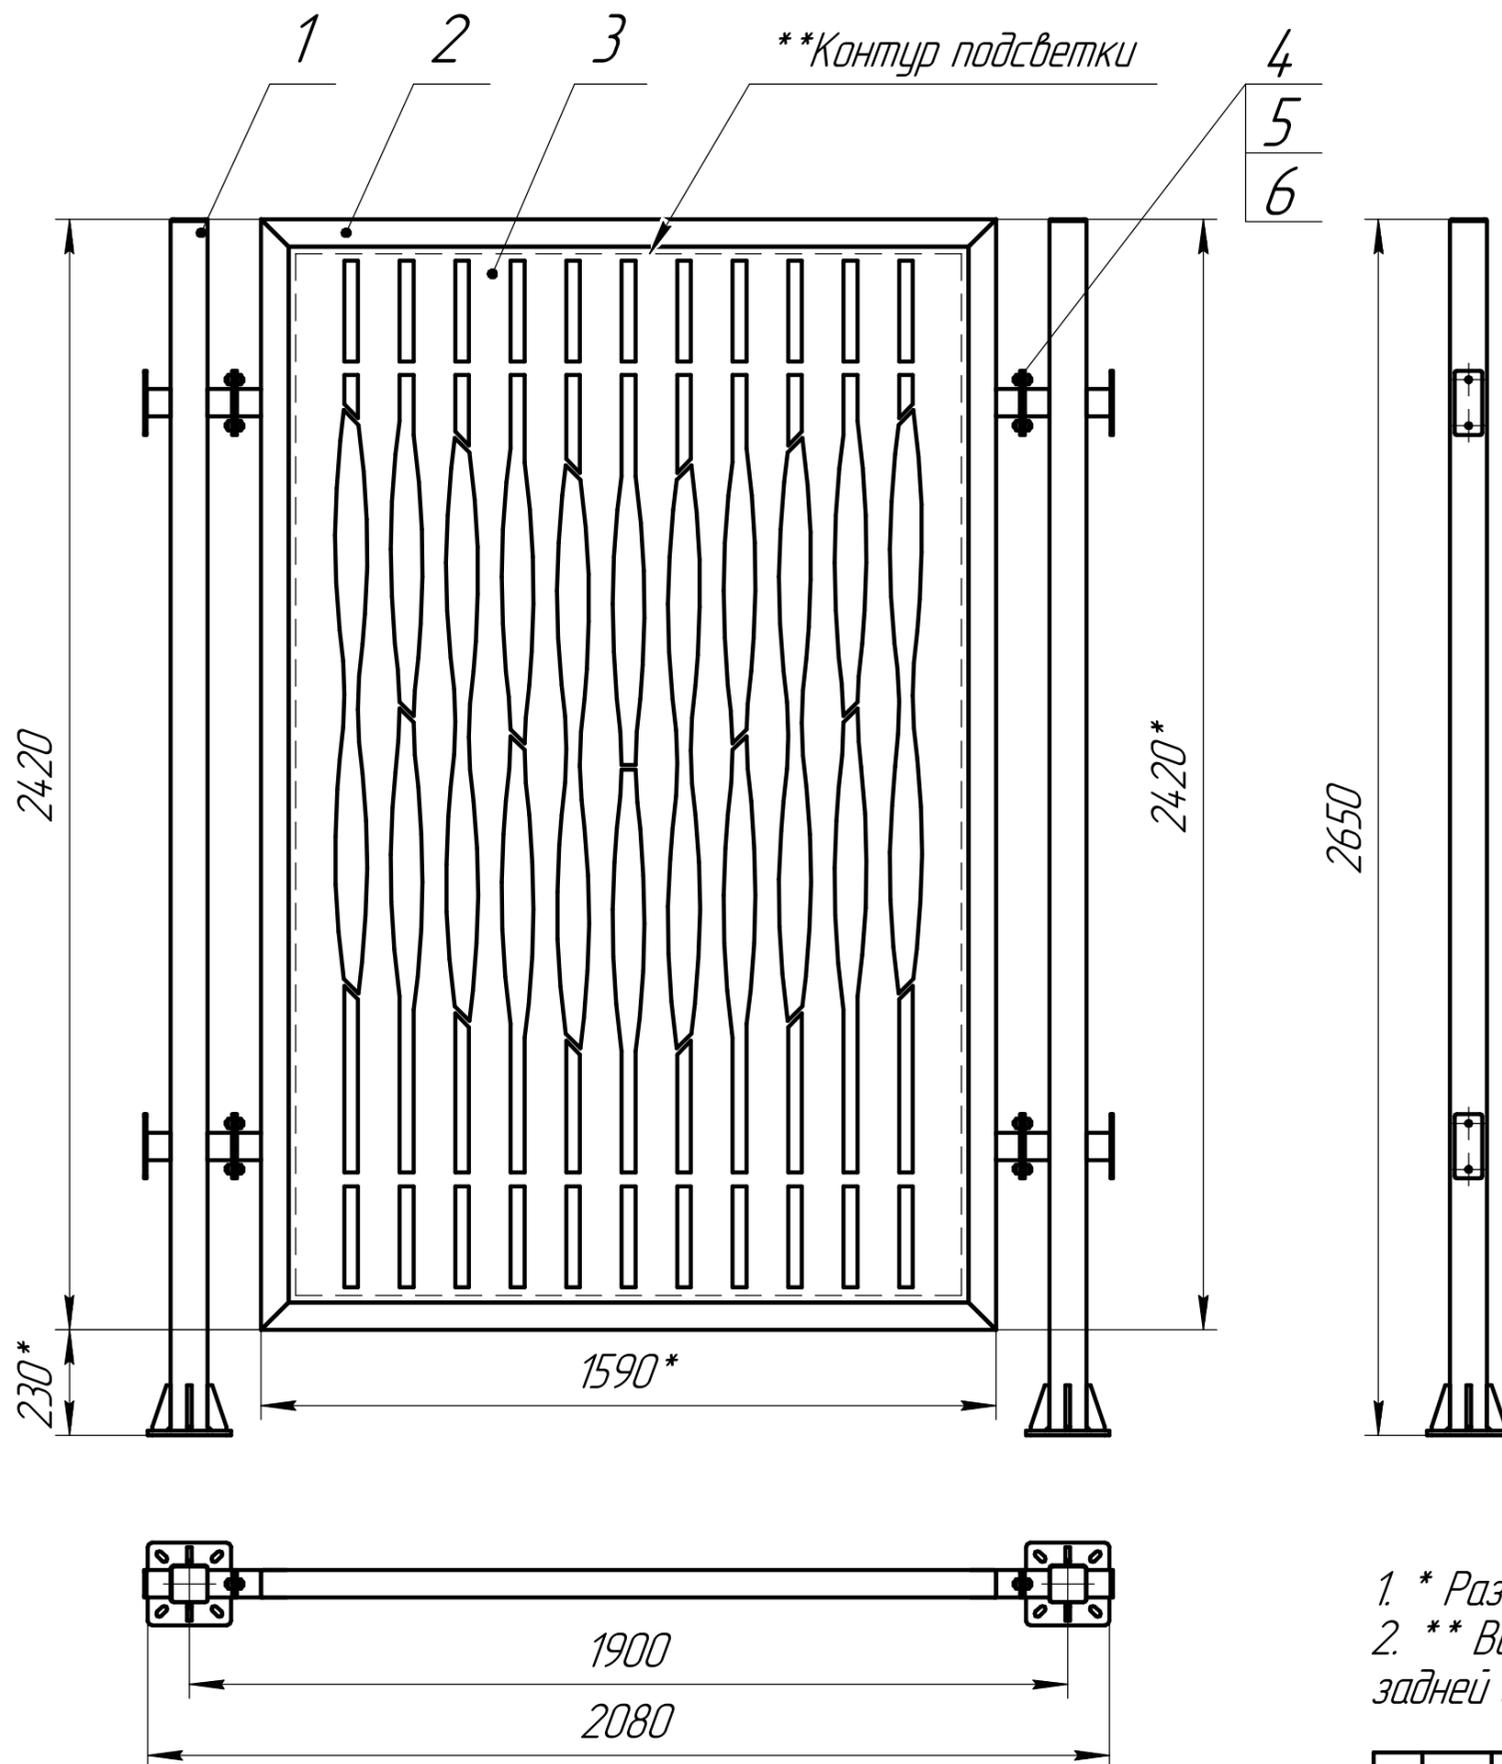

№ п/п	Наименование
1	Стойка (труба 80x80x3)
2	Орнамент (лист 4)
3	Рама секции (труба 60x60x2)
4	Шпилька M10x20
5	Гайка M10
6	Декоративная накладка

Наименование	Артикул
Wave Perf 1900x2650	Z2WP192714

- \* Размер для справки.
- \*\* Возможность установки осветительных элементов по периметру задней стенки ограждения.

Изм. № подл. Подп. и дата  
 Взам инв. № Инв. № дубл. Подп. и дата

Изм.	Лист	№ докум.	Подп.	Дата

### 3. Скамья со спинкой "Город"


Скамья "Город" спроектирована простыми линиями, прочная и очень комфортная. Изготавливается в двух исполнениях: "Город 1500" и "Город 2000". Несмотря на ее простоту и лаконичность, она является прекрасным решением для размещения её в парковой зоне или на территории жилого комплекса. Доски могут быть покрыты любым декоративным материалом, что позволит декорировать скамью и вписать ее в любое окружение.

Каркас изготовлен из профильной трубы и окрашен в стойкую краску черного матового цвета. По бокам располагаются металлические вставки с орнаментом. Конструкция разборная.



Инд. № подл.	Подп. и дата
Взам инв. №	Инв. № дубл.

Изм.	Лист	№ докум.	Подп.	Дата	Альбом технических решений	Лист
						40

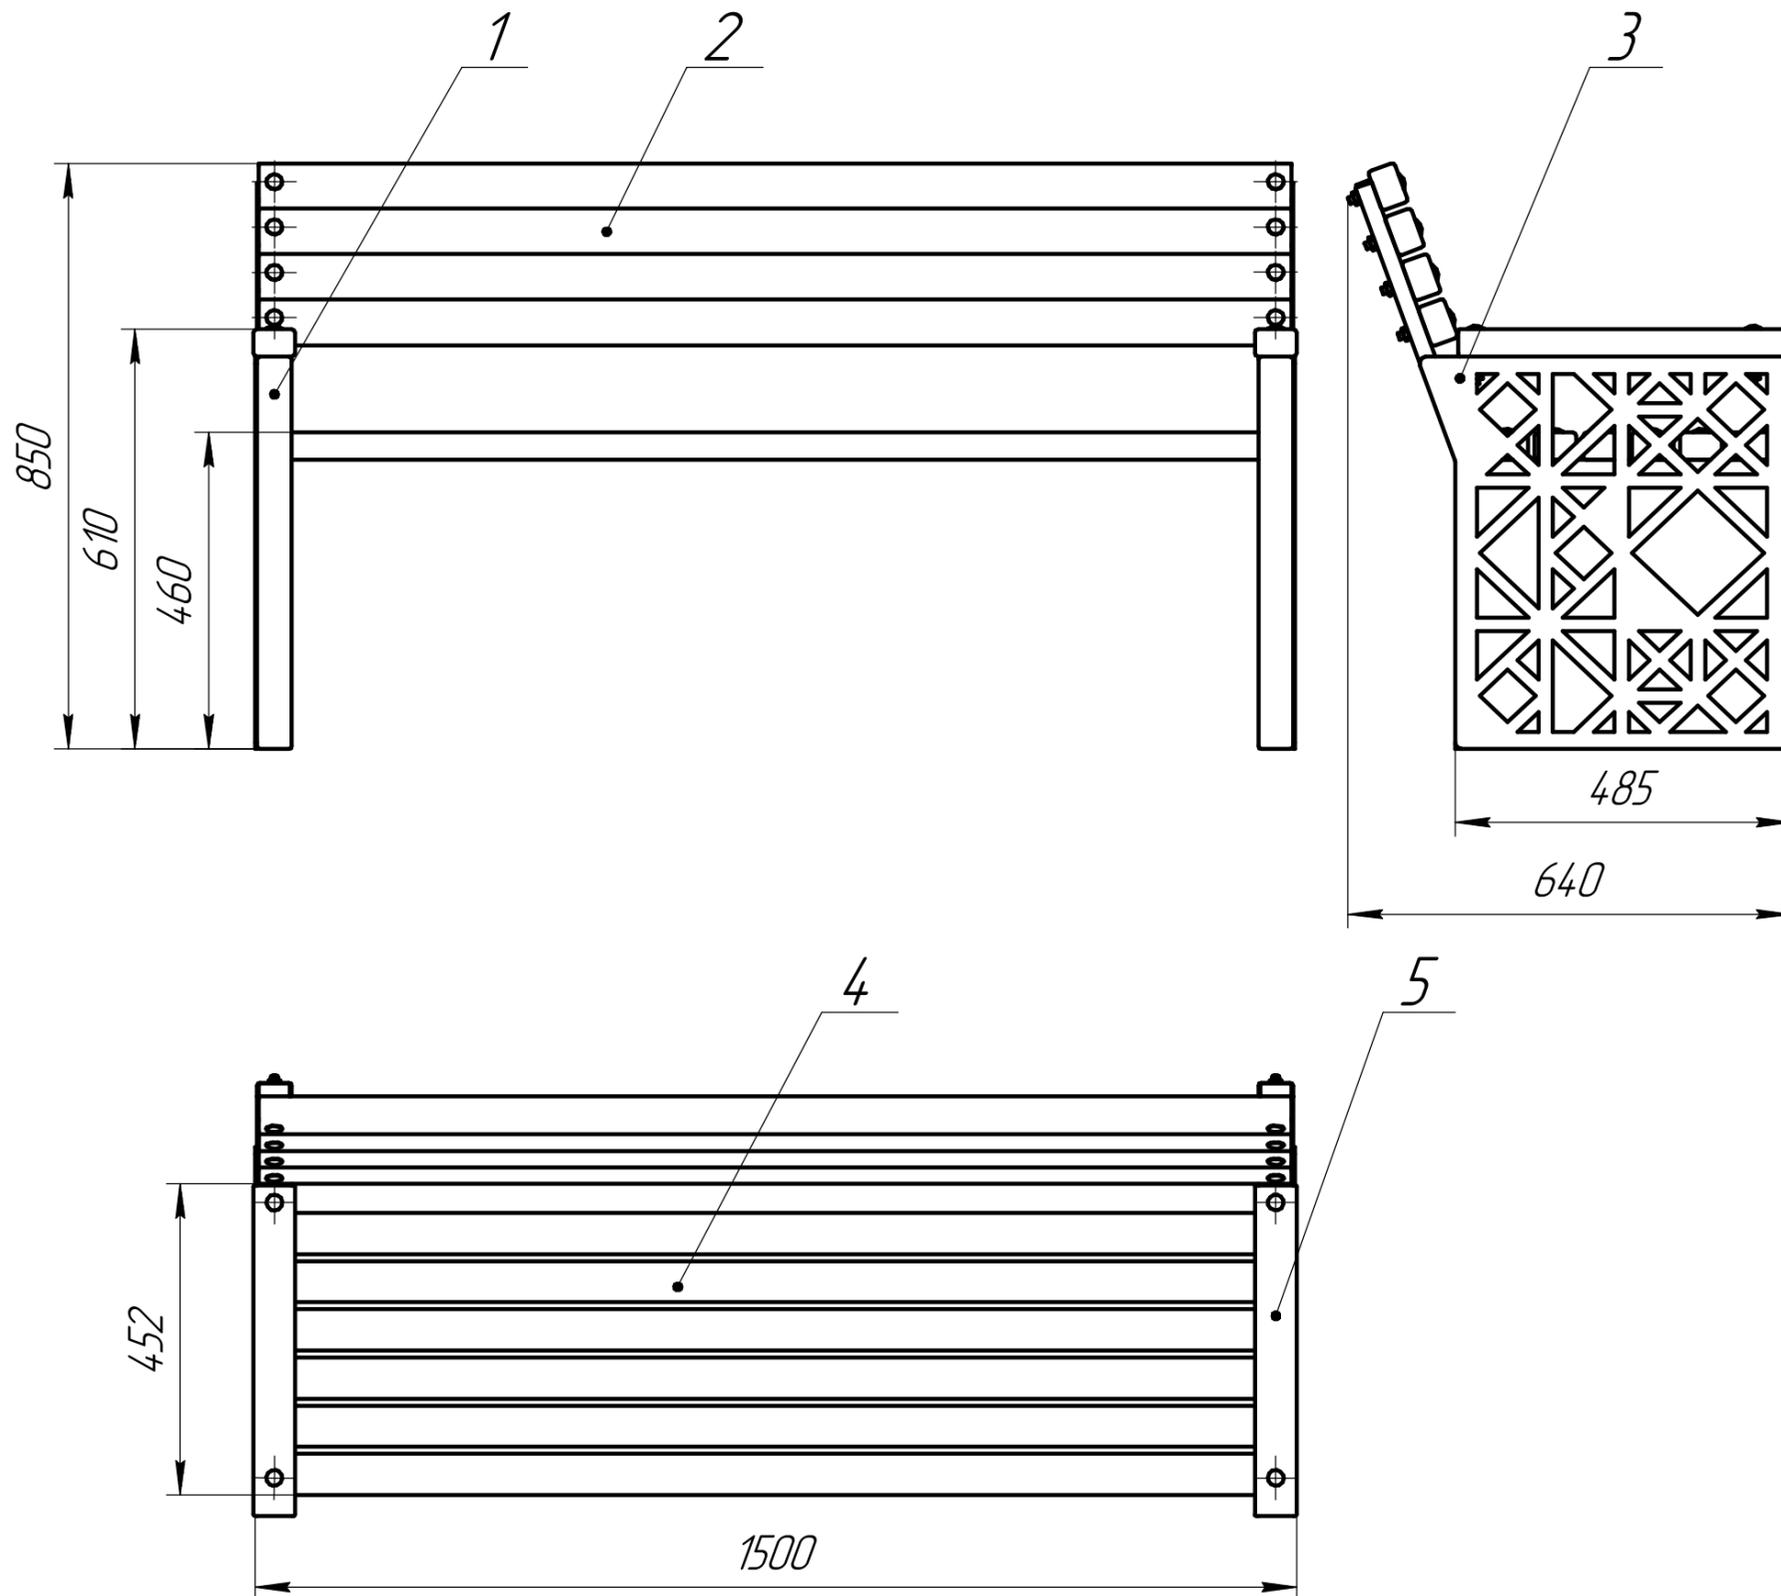


№ п/п	Наименование
1	Каркас (труба 60x30x2)
2	Спинка (брус 60x40)
3	Орнамент*
4	Сиденье (брус 60x40)
5	Подлокотник (брус 60x40)

Орнамент	Артикул	
	3 мм*	4 мм*
Альбери	ССС153АА	ССС154АА
Бергамо	ССС153АВ	ССС154АВ
Флоренция	ССС153АФ	ССС154АФ
Верона	ССС153АГ	ССС154АГ
Модена	ССС153АН	ССС154АН
Пальманова	ССС153АК	ССС154АК
Сан-Ремо	ССС153АЛ	ССС154АЛ

1. \*Возможность размещения разных орнаментов.

Изм. № подл. Подп. и дата. Взам. инв. № Инв. № дубл. Подп. и дата.

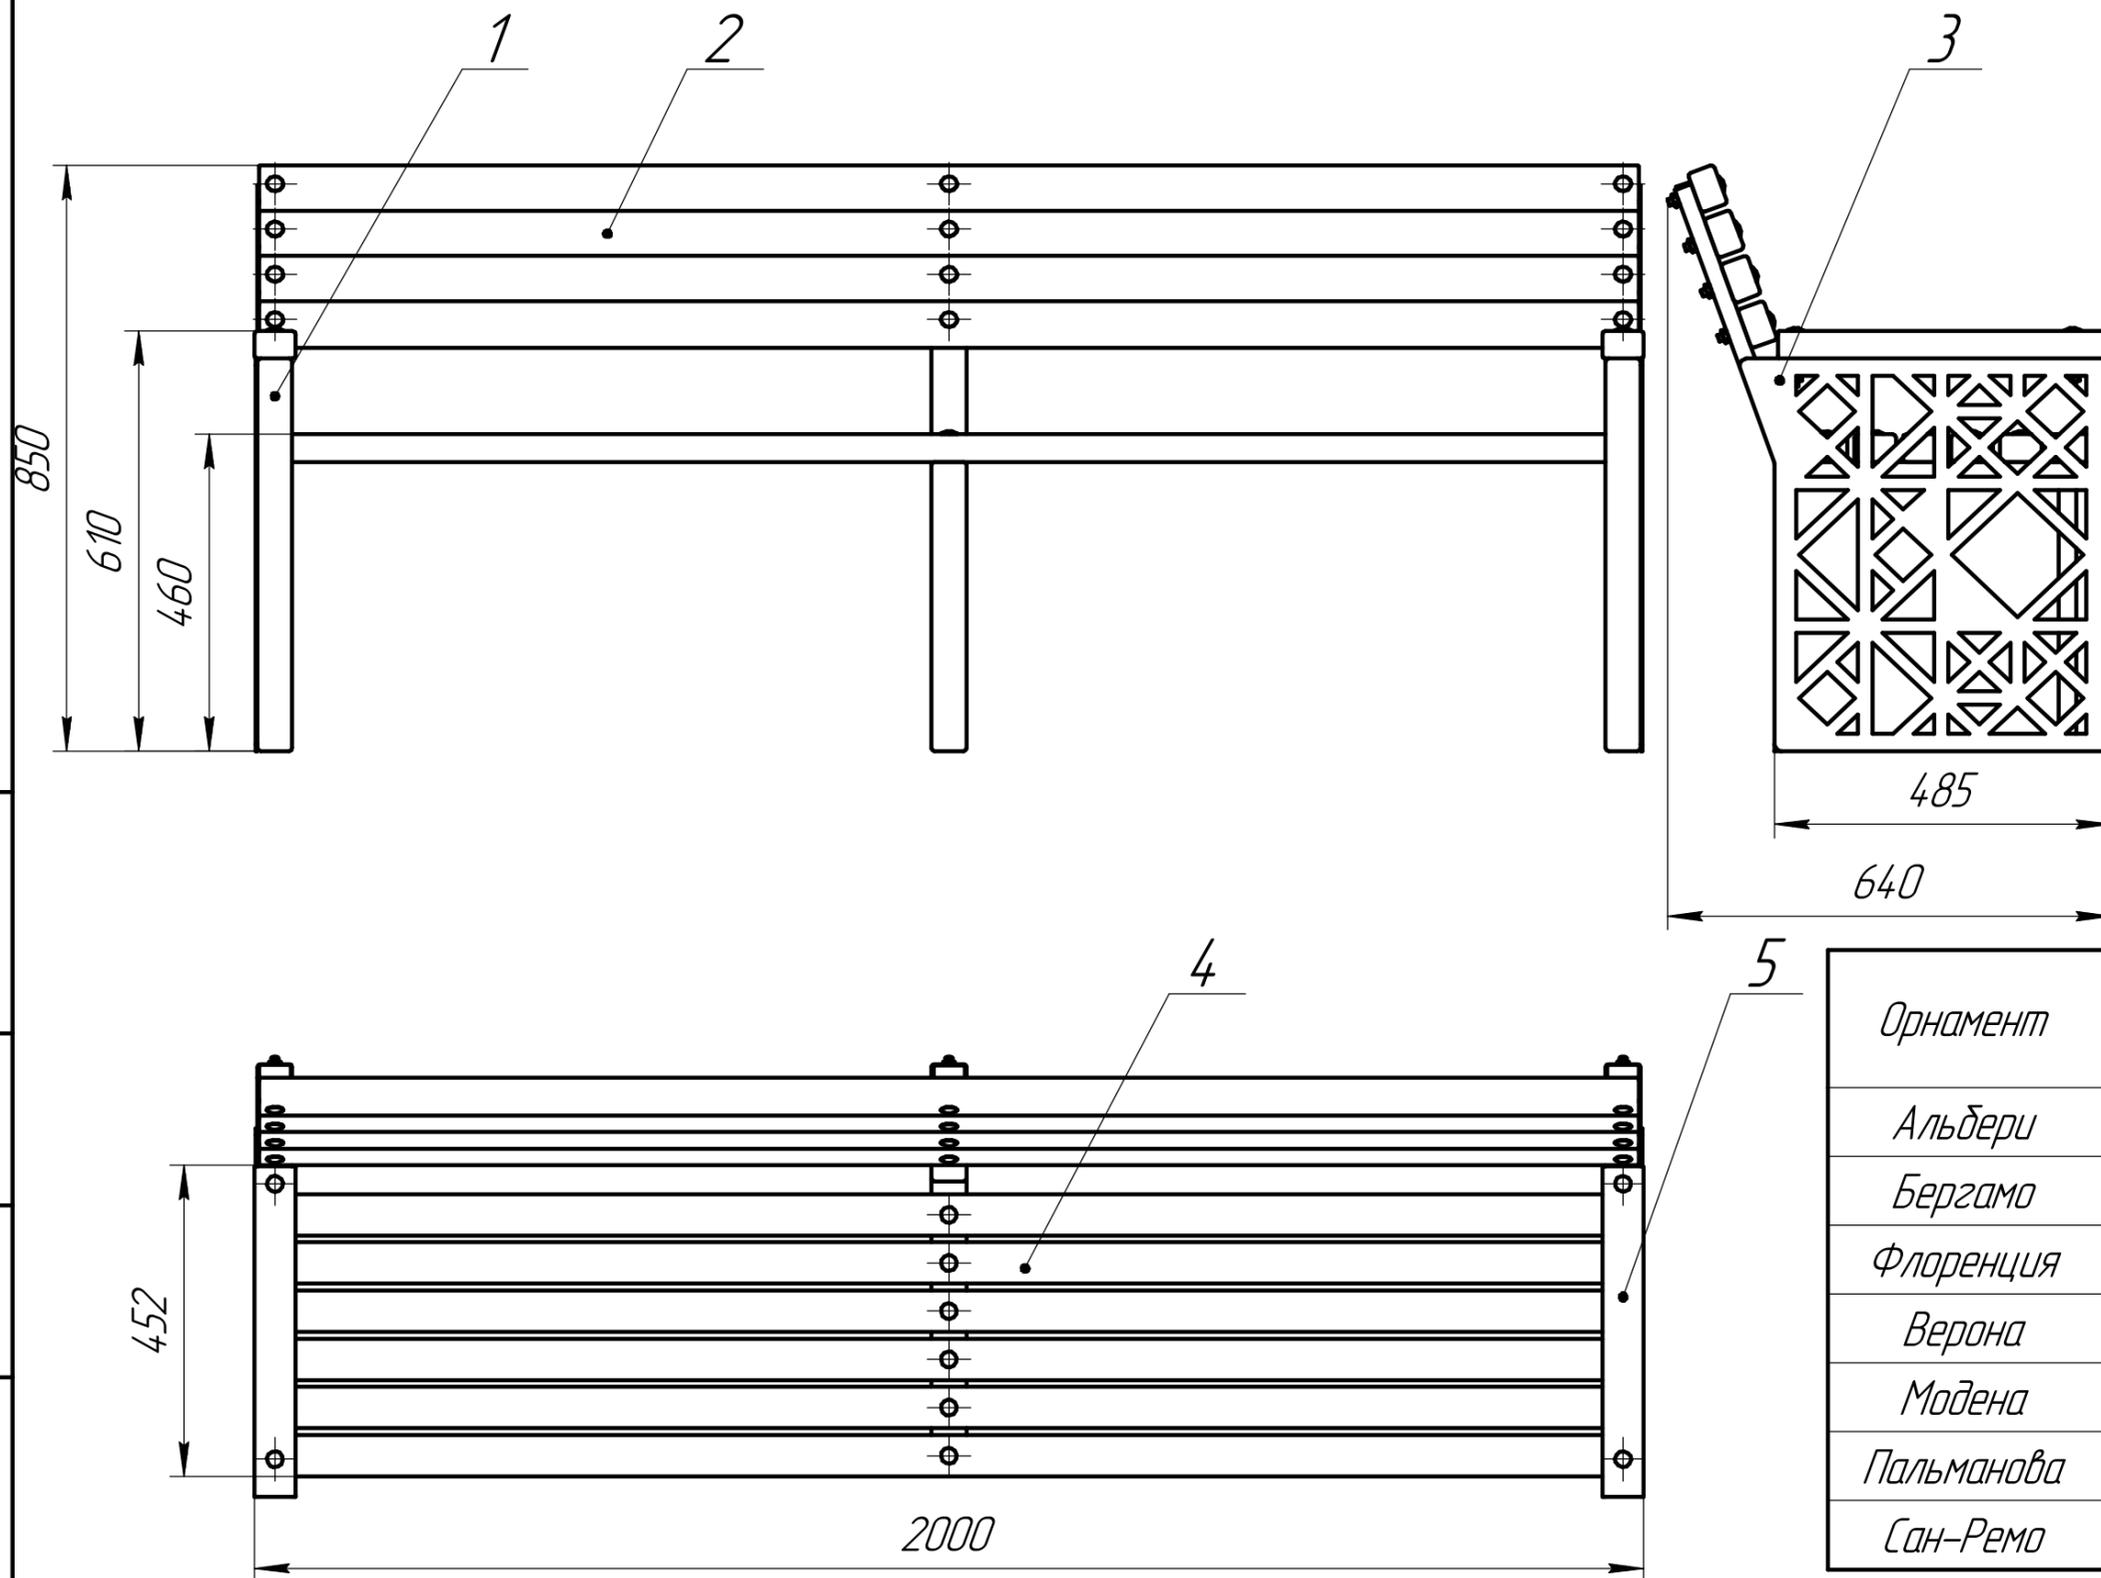


Орнамент	Артикул	
	3 мм*	4 мм*
Альберти	ССС203АА	ССС204АА
Бергамо	ССС203АВ	ССС204АВ
Флоренция	ССС203АФ	ССС204АФ
Верона	ССС203АГ	ССС204АГ
Модена	ССС203АН	ССС204АН
Пальманова	ССС203АК	ССС204АК
Сан-Ремо	ССС203АЛ	ССС204АЛ

1. \*Возможность размещения разных орнаментов.


Изм. № подл. Подп. и дата. Взам инв. № Инв. № дубл. Подп. и дата.

Изм.	Лист	№ докум.	Подп.	Дата
------	------	----------	-------	------


# Орнаменты

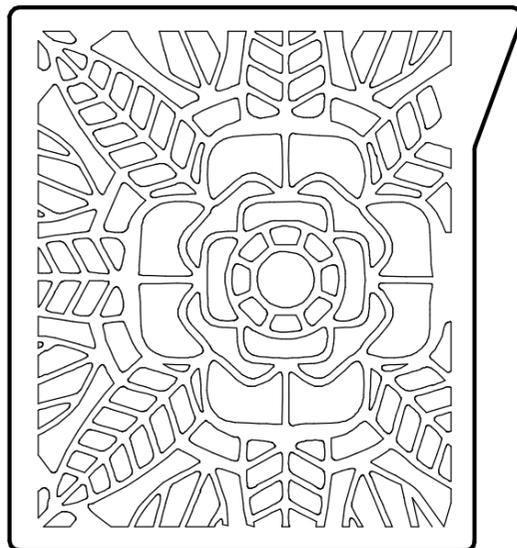


Пальманова

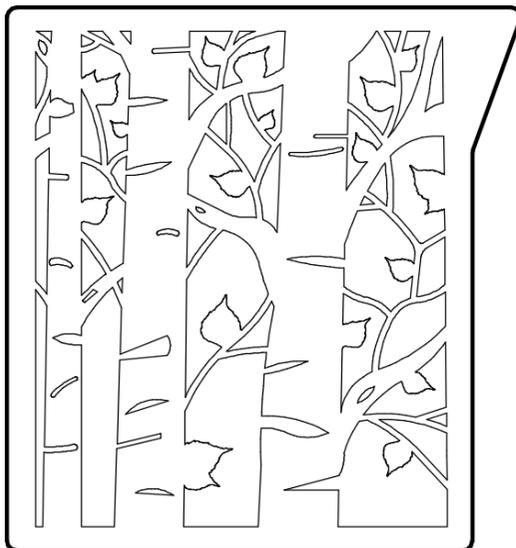


Альдери\*

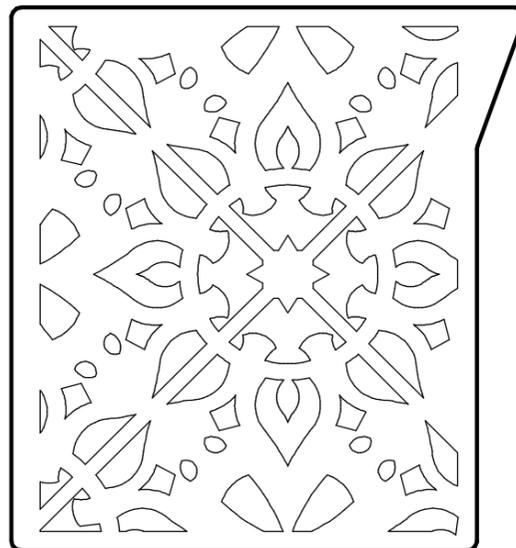


Флоренция

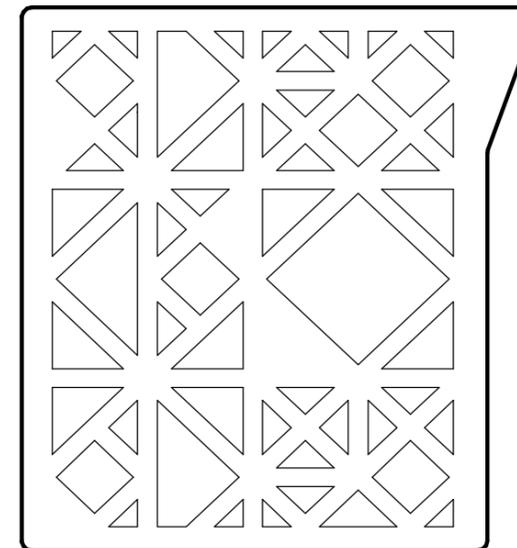


Сан-Ремо

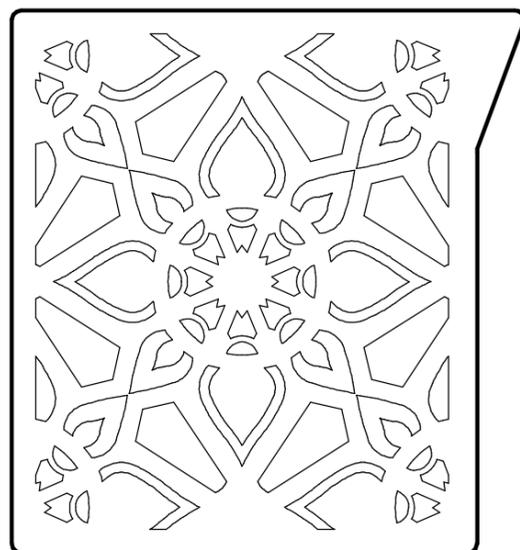

Модена

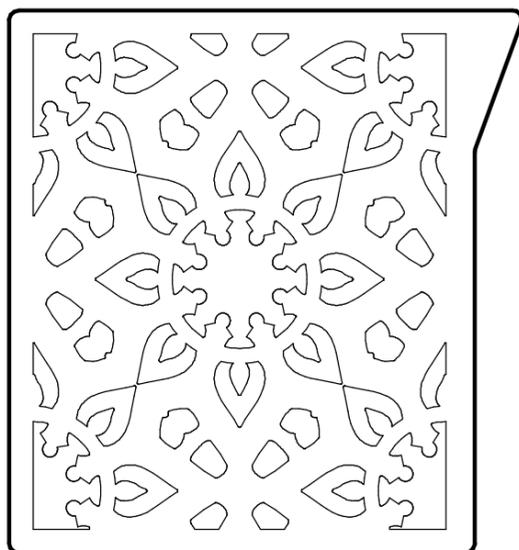

Бергамо

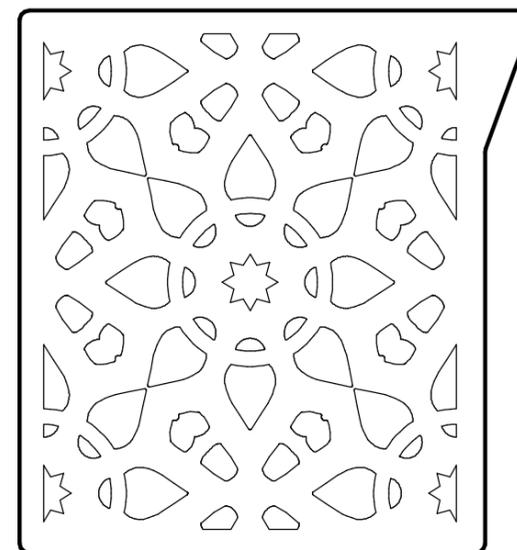

Верона

По запросу предоставляется множество вариантов орнаментов в электронном виде (.dxf).

\* Авторский орнамент разработанный в компании ООО "МИВАМАКС".

Изм. № подл.	Подп. и дата
Взам инв. №	Инв. № дубл.
Подп. и дата	Подп. и дата

Изм.	Лист	№ докум.	Подп.	Дата
------	------	----------	-------	------


## 4. Урна "Город"

Урна уличная металлическая для мусора "Город" – это революционное решение для обеспечения чистоты и комфорта. Она сочетает в себе несколько функциональных возможностей, которые облегчают ее обслуживание. Материалы, использованные в изделии, такие как сталь, обладают высокой стойкостью к коррозии, солнечному излучению и влаге, что является идеальным решением для уличных территорий, парков, аэропортов, торговых площадей и других общественных мест.





Инв. № подл.	Подп. и дата
Взам инв. №	Инв. № дубл.
Подп. и дата	


Изм.	Лист	№ докум.	Подп.	Дата

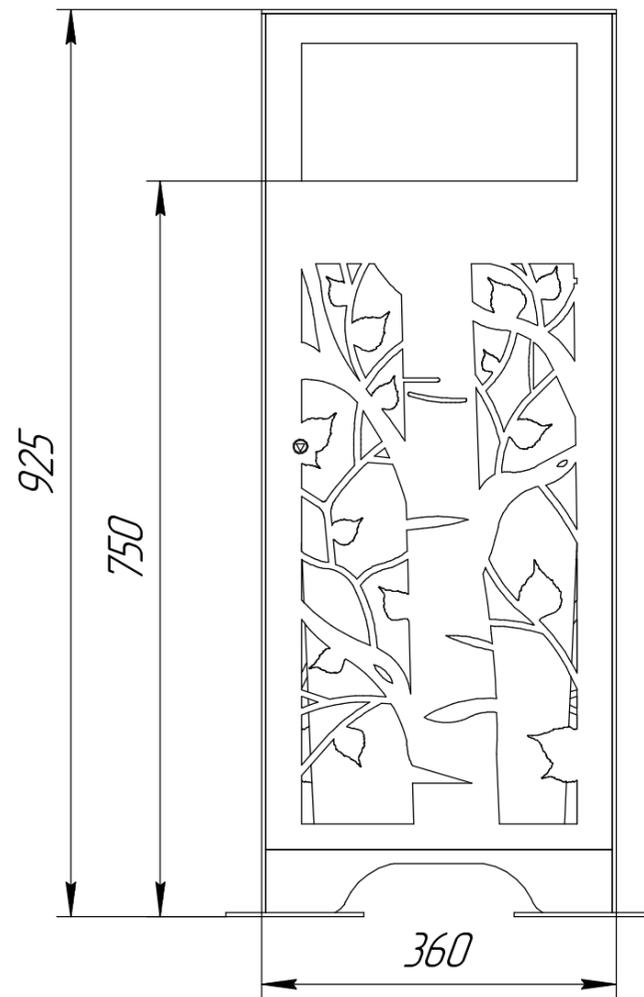

Инд. № подл.	Подп. и дата
Взам инв. №	Инд. № дубл.
Подп. и дата	

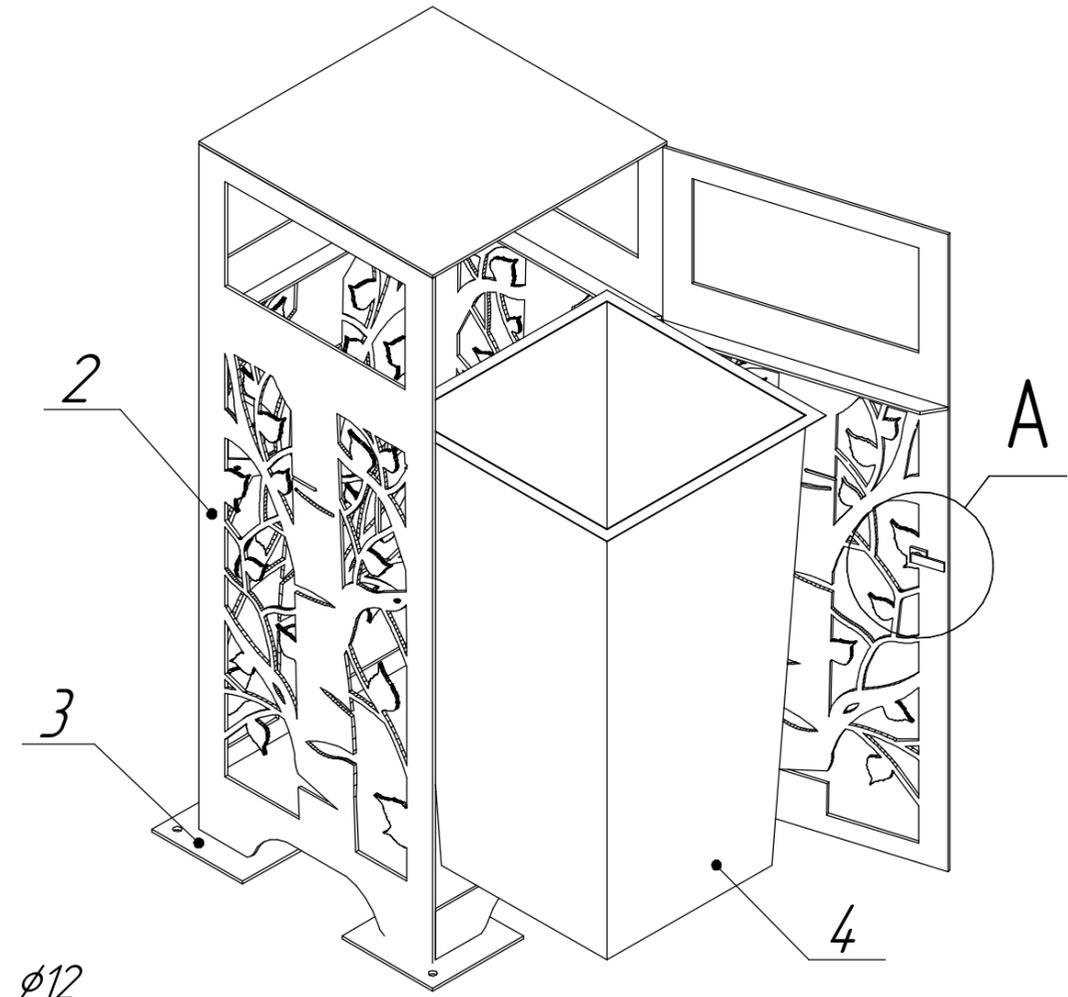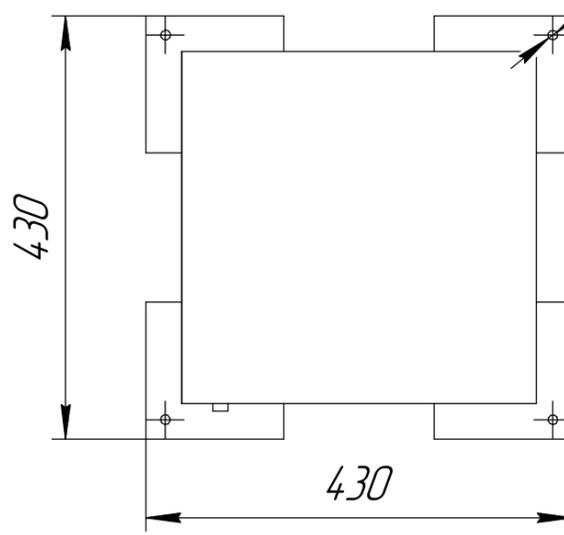

φ12  
4 отв.



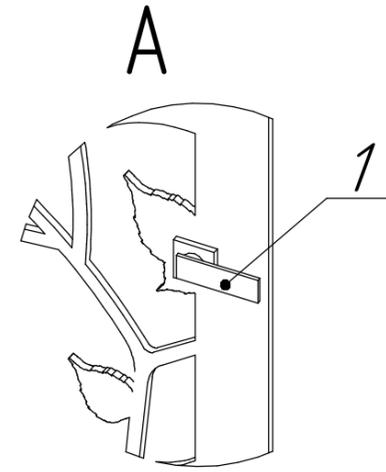


№ п/п	Наименование
1	Замок
2	Орнамент*
3	Опорный фланец (Лист 4)
4	Вкладыш оцинкованный

Орнамент	Артикул	
	3 мм*	4 мм*
Альдери	YZC3AA	YZC4AA
Бергамо	YZC3AB	YZC4AB
Флоренция	YZC3AF	YZC4AF
Верона	YZC3AG	YZC4AG
Модена	YZC3AH	YZC4AH
Пальманова	YZC3AK	YZC4AK
Сан-Ремо	YZC3AL	YZC4AL

1. \*Возможность размещения разных орнаментов.

Изм.	Лист	№ докум.	Подп.	Дата
------	------	----------	-------	------

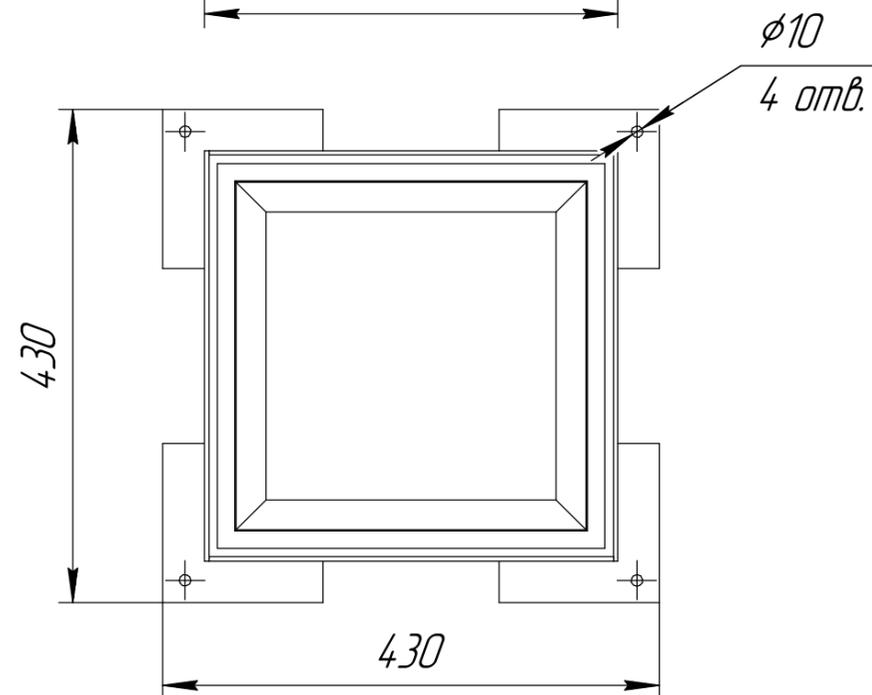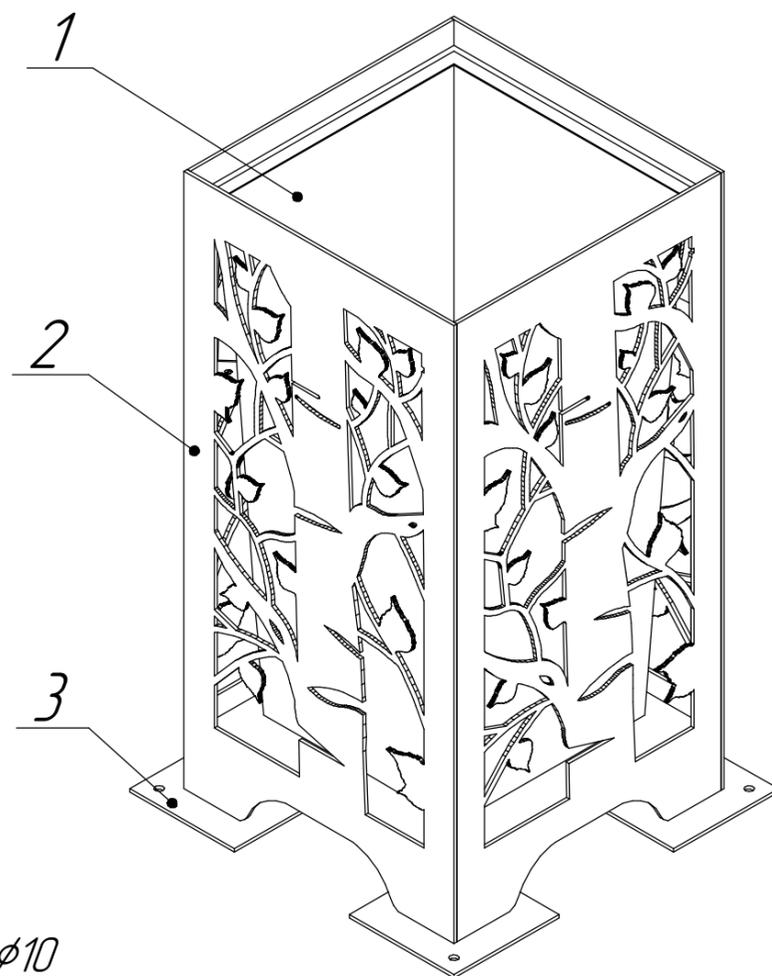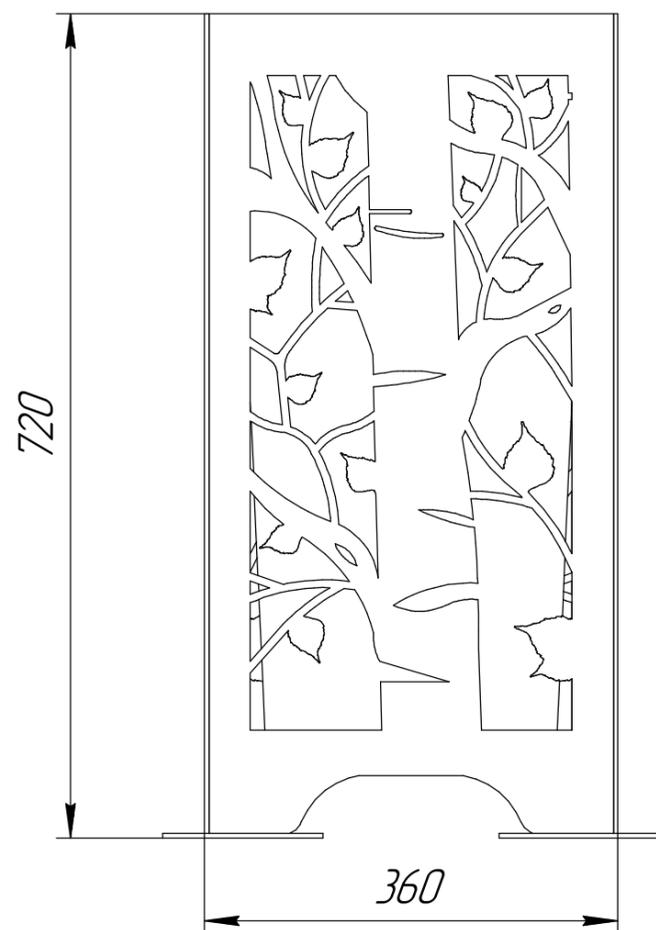

№ п/п	Наименование
1	Вкладыш оцинкованный
2	Орнамент *
3	Опорный фланец (Лист 4)


Орнамент	Артикул	
	3 мм*	4 мм*
Альбери	УОС3АА	УОС4АА
Бергамо	УОС3АВ	УОС4АВ
Флоренция	УОС3АФ	УОС4АФ
Верона	УОС3АГ	УОС4АГ
Модена	УОС3АН	УОС4АН
Пальманова	УОС3АК	УОС4АК
Сан-Ремо	УОС3АЛ	УОС4АЛ

1. \*Возможность размещения разных орнаментов.


Изм. № подл. Подп. и дата. Взам. инв. №. Инв. № дубл. Подп. и дата.

Изм.	Лист	№ докум.	Подп.	Дата
------	------	----------	-------	------


# Орнаменты

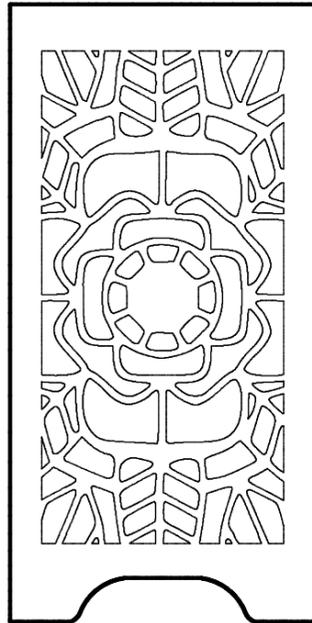


Пальманова

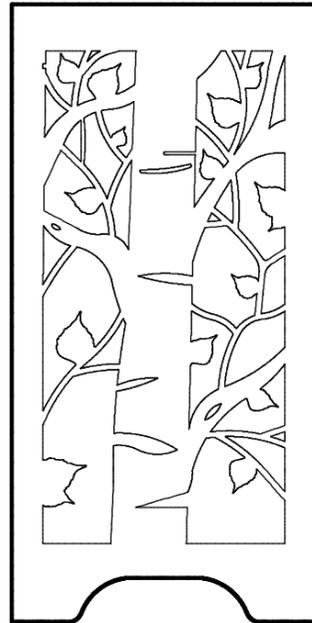


Альбери\*

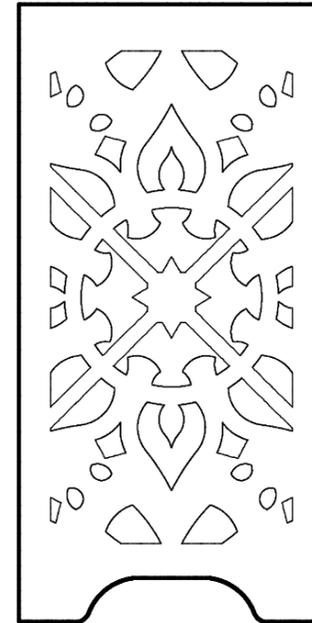


Флоренция

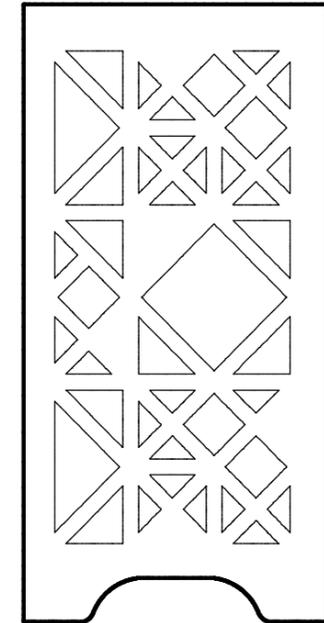


Сан-Ремо

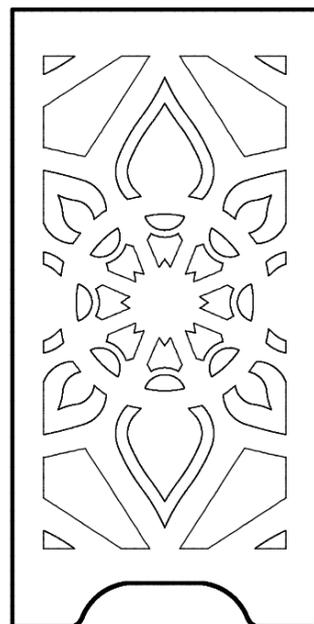

Модена

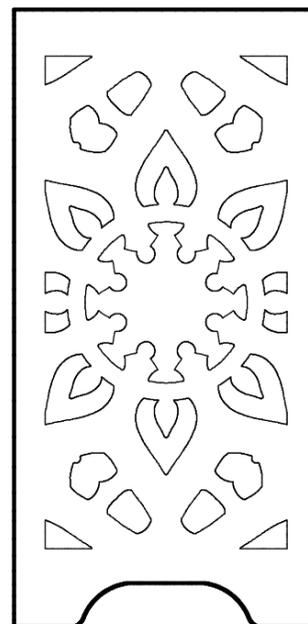

Бергамо

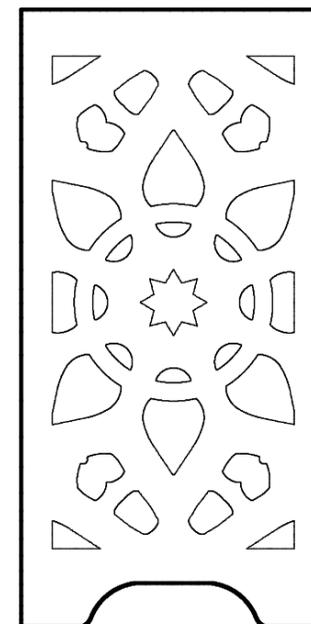

Верона

По запросу предоставляется множество вариантов орнаментов в электронном виде (.dxf).

\* Авторский орнамент разработанный в компании ООО "МИВАМАКС".

Изм. № подл.	Подп. и дата
Взам инв. №	Инв. № дубл.
Подп. и дата	Подп. и дата

Изм.	Лист	№ докум.	Подп.	Дата
------	------	----------	-------	------


## 5. Мангал "Город"

Мангал "Город" выполнен в авторском орнаменте из металла толщиной 4 мм, что гарантирует прочность и долгий срок службы. Оборудован двумя боковыми полками, для удобства эксплуатации. Размер жаровни 800x400x180 мм позволяет разместить до 9 шампуров. Мангал покрыт термостойкой краской, что обеспечивает его долговечность и стойкость к внешним воздействиям. В зависимости от модели мангал "Город" комплектуется разными по высоте консолями.



Инд. № подл.	Подп. и дата
Взам инв. №	Инд. № дубл.
Подп. и дата	

Изм.	Лист	№ докум.	Подп.	Дата

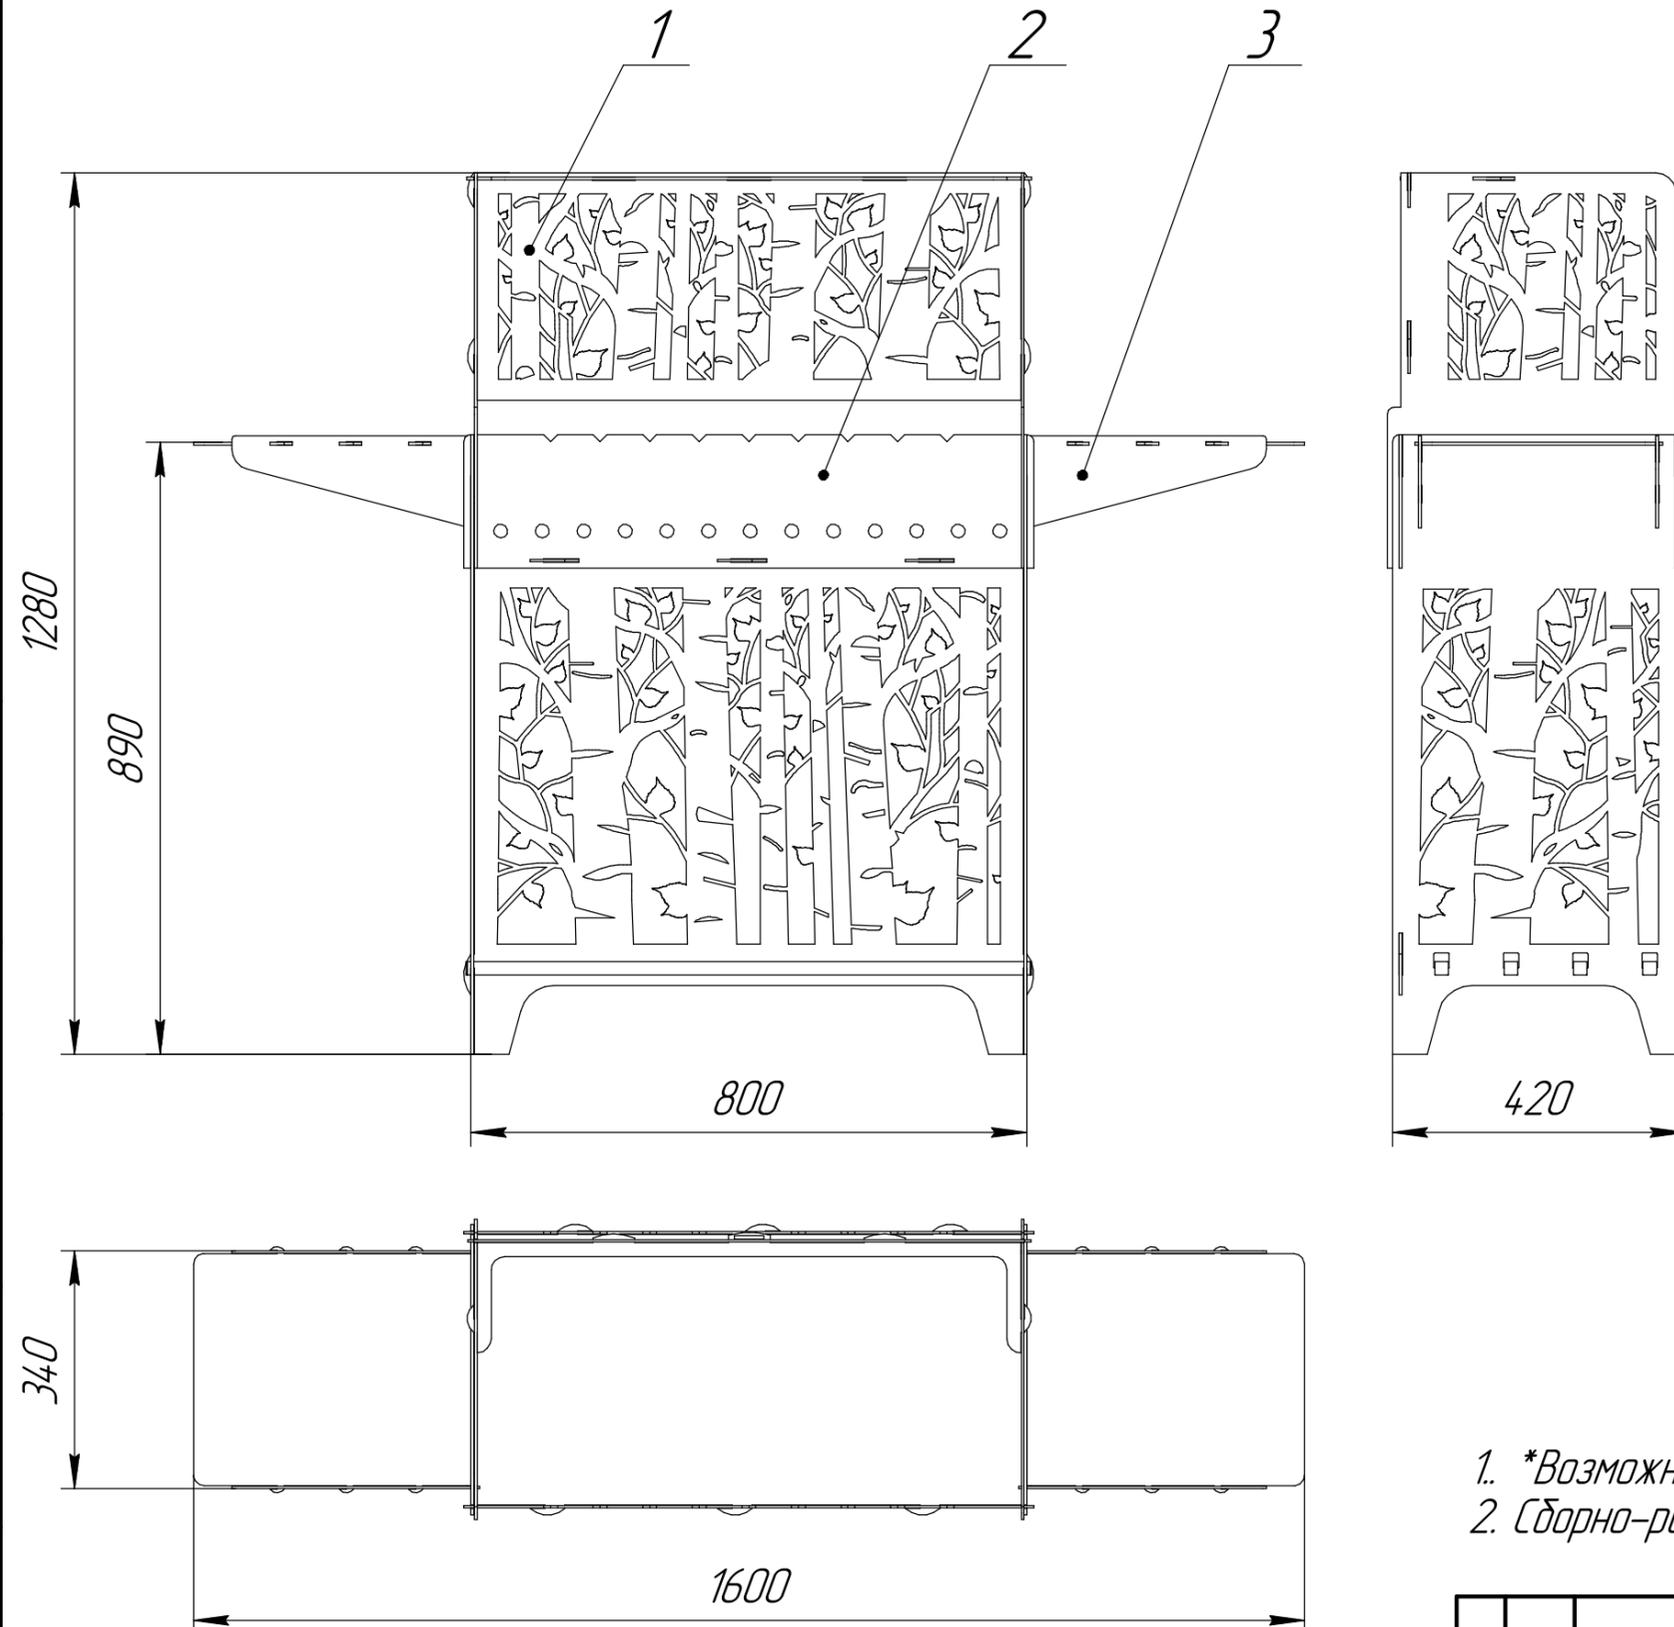

№ п/п	Наименование
1	Консоль L*
2	Мангал*
3	Полка*


Орнамент	Артикул		
	3 мм*	4 мм*	5 мм*
Альбери	M3LA	M4LA	M5LA
Бергамо	M3LB	M4LB	M5LB
Флоренция	M3LF	M4LF	M5LF
Верона	M3LG	M4LG	M5LG
Модена	M3LH	M4LH	M5LH
Пальманова	M3LK	M4LK	M5LK
Сан-Ремо	M3LL	M4LL	M5LL

- \*Возможность размещения разных орнаментов.
- Сборно-разборная/сварная конструкция (не разборная).

Изм. № подл.	Подп. и дата	Взам. инв. №	Инд. № дубл.	Подп. и дата
--------------	--------------	--------------	--------------	--------------

№ п/п	Наименование
1	Консоль XL *
2	Мангал *
3	Полка *

Орнамент	Артикул		
	3 мм *	4 мм *	5 мм *
Альбери	M3XLA	M4XLA	M5XLA
Бергамо	M3XLB	M4XLB	M5XLB
Флоренция	M3XLF	M4XLF	M5XLF
Верона	M3XLG	M4XLG	M5XLG
Модена	M3XLH	M4XLH	M5XLH
Пальманова	M3XLK	M4XLK	M5XLK
Сан-Ремо	M3XLL	M4XLL	M5XLL

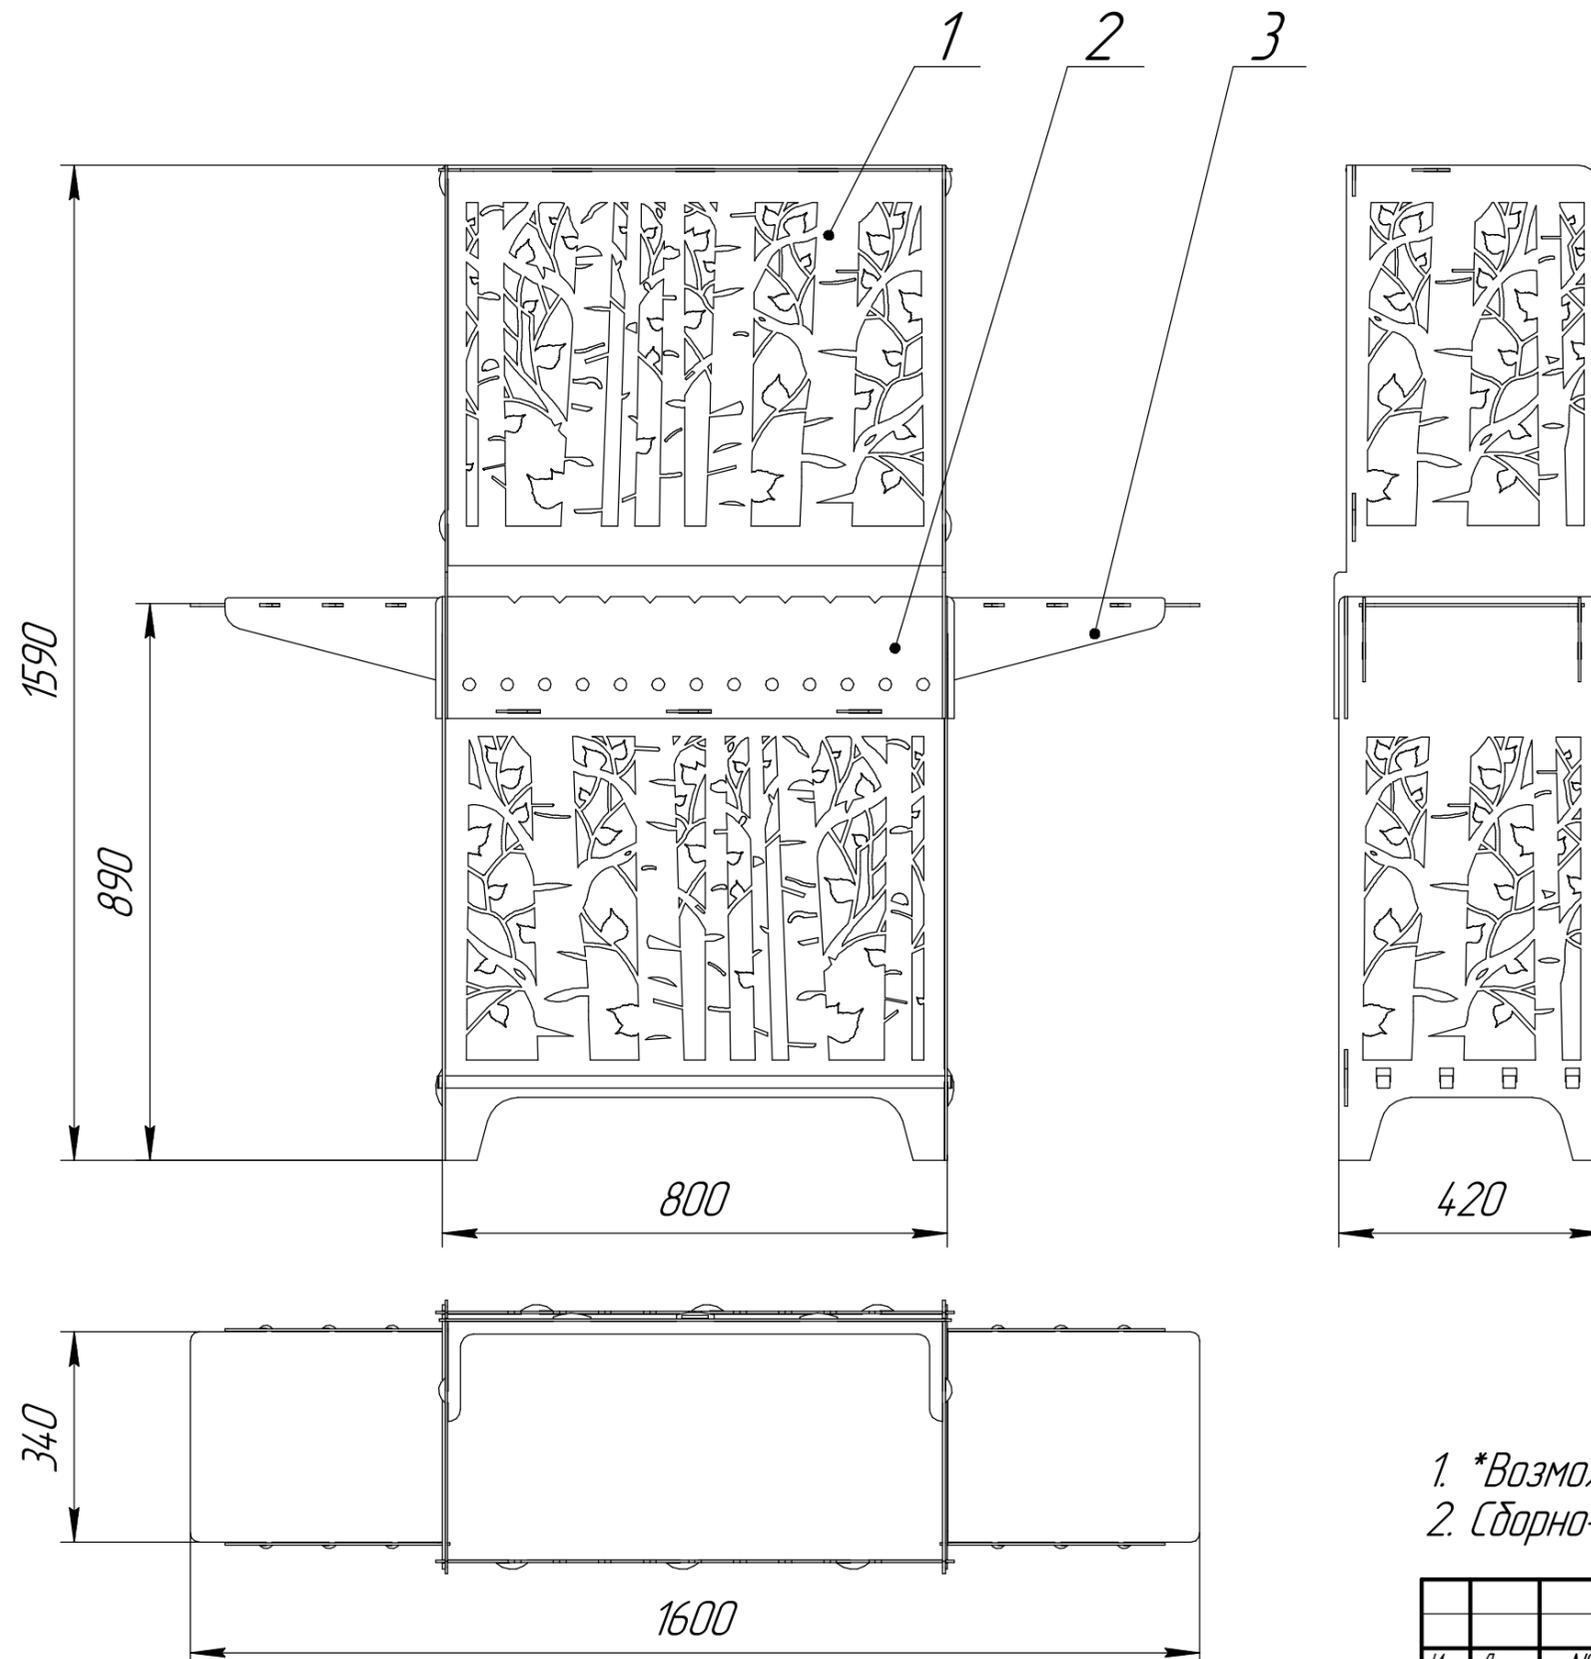


- \*Возможность размещения разных орнаментов.
- Сборно-разборная/сварная конструкция (не разборная).


Изм. № подл. Подп. и дата. Взам. инв. №. Инв. № дубл. Подп. и дата.

Изм.	Лист	№ докум.	Подп.	Дата
------	------	----------	-------	------


# Орнаменты

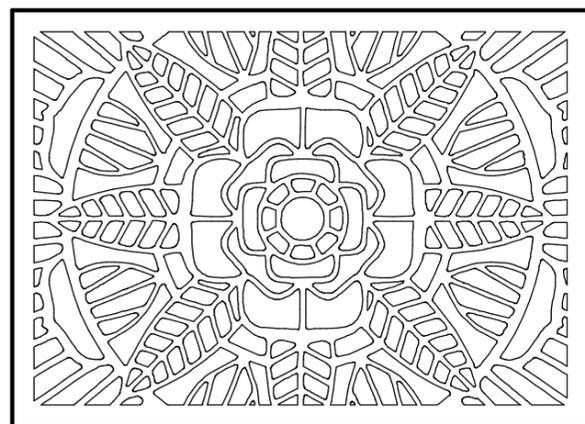


Пальманова

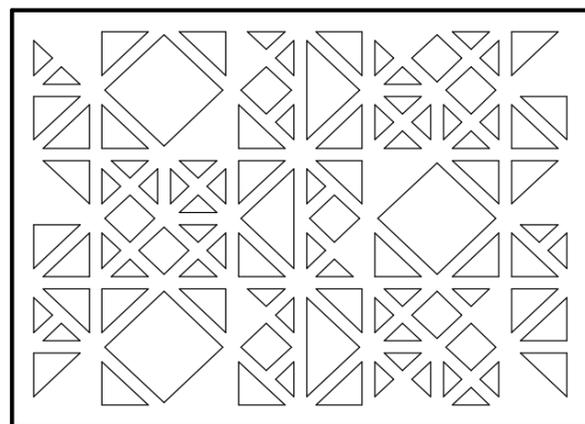


Сан-Ремо

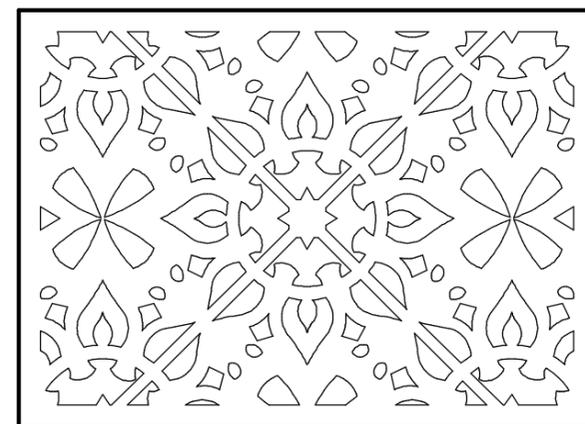


Флоренция

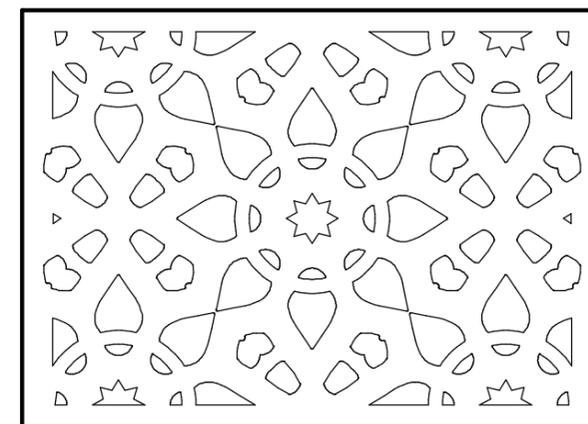


Верона

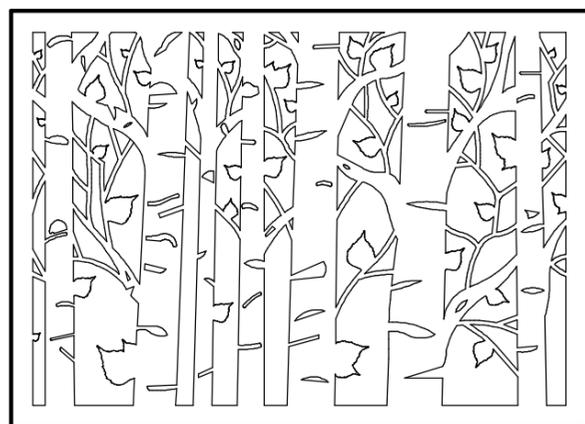

Альбери\*

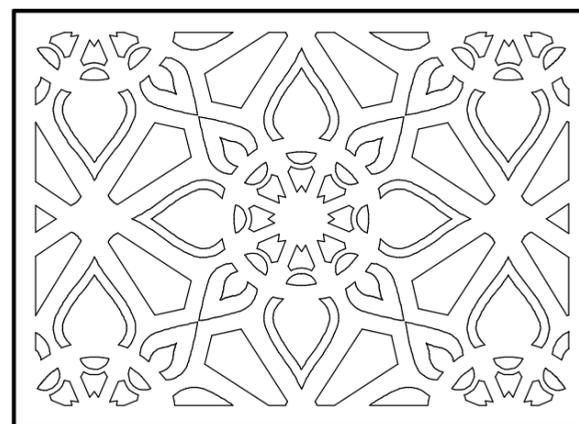

Модена

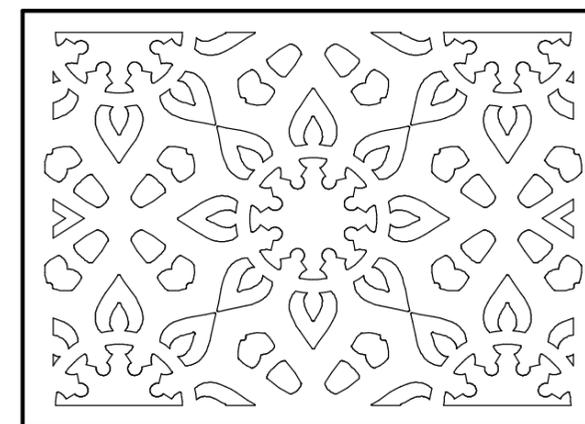

Бергамо

По запросу предоставляется множество вариантов орнаментов в электронном виде (.dxf).

\*Авторский орнамент разработанный в компании ООО "МИВАМАКС".

Инд. № подл.	Подп. и дата
Взам инв. №	Инд. № дубл.
Подп. и дата	Подп. и дата

Изм.	Лист	№ докум.	Подп.	Дата
------	------	----------	-------	------

## 6. Пергола "Город"

Пергола "Город" состоит из несущего металлокаркаса выполненного из профильной трубы и обшитый листовым металлом. Зона посадки изготавливается из деревянного бруска 60x40. Пергола представлена в двух исполнениях:

- 1) Исполнение 1 – со сплошным посадочным местом выполненным из дерева и с возможностью установки осветительных элементов по периметру наружной части и внутри перголы;
- 2) Исполнение 2 – с двумя посадочными местами и столиком по середине. На боковой части сиденья расположен орнамент выполненный из металла, который позволит декорировать перголу и вписать ее в любое окружение. Так же присутствует возможность установки осветительных элементов по периметру наружной части и внутри перголы.




Инд. № подл.	Подп. и дата
Взам инв. №	Инд. № дубл.
Подп. и дата	Подп. и дата

Изм.	Лист	№ докум.	Подп.	Дата
------	------	----------	-------	------

№ п/п	Наименование
1	Вставка со светодиодами IP65
2	Сиденье (брус 60x40)
3	Обшивка (брус 60x40)
4	Обшивка (лист 4)


Орнамент	Артикул
Альбери	PC1AA
Палермо	PC1AJ
Сан-Ремо	PC1AL

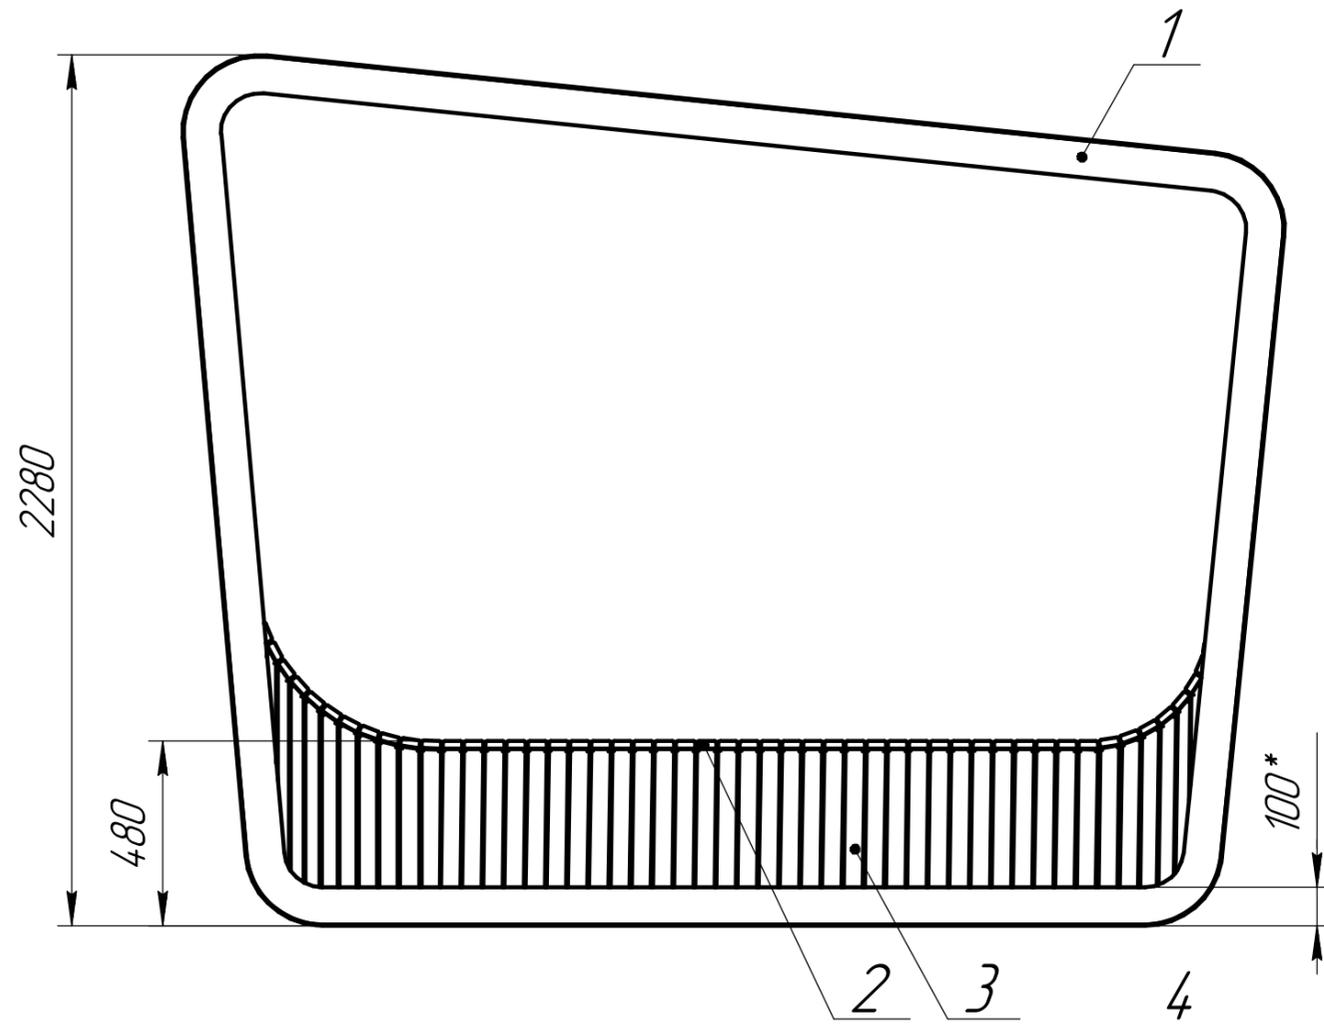

1. \*Размер для справки.

Инд. № подл.	Подп. и дата
Взам инв. №	Инд. № дубл.
Подп. и дата	

Изм.	Лист	№ докум.	Подп.	Дата
------	------	----------	-------	------

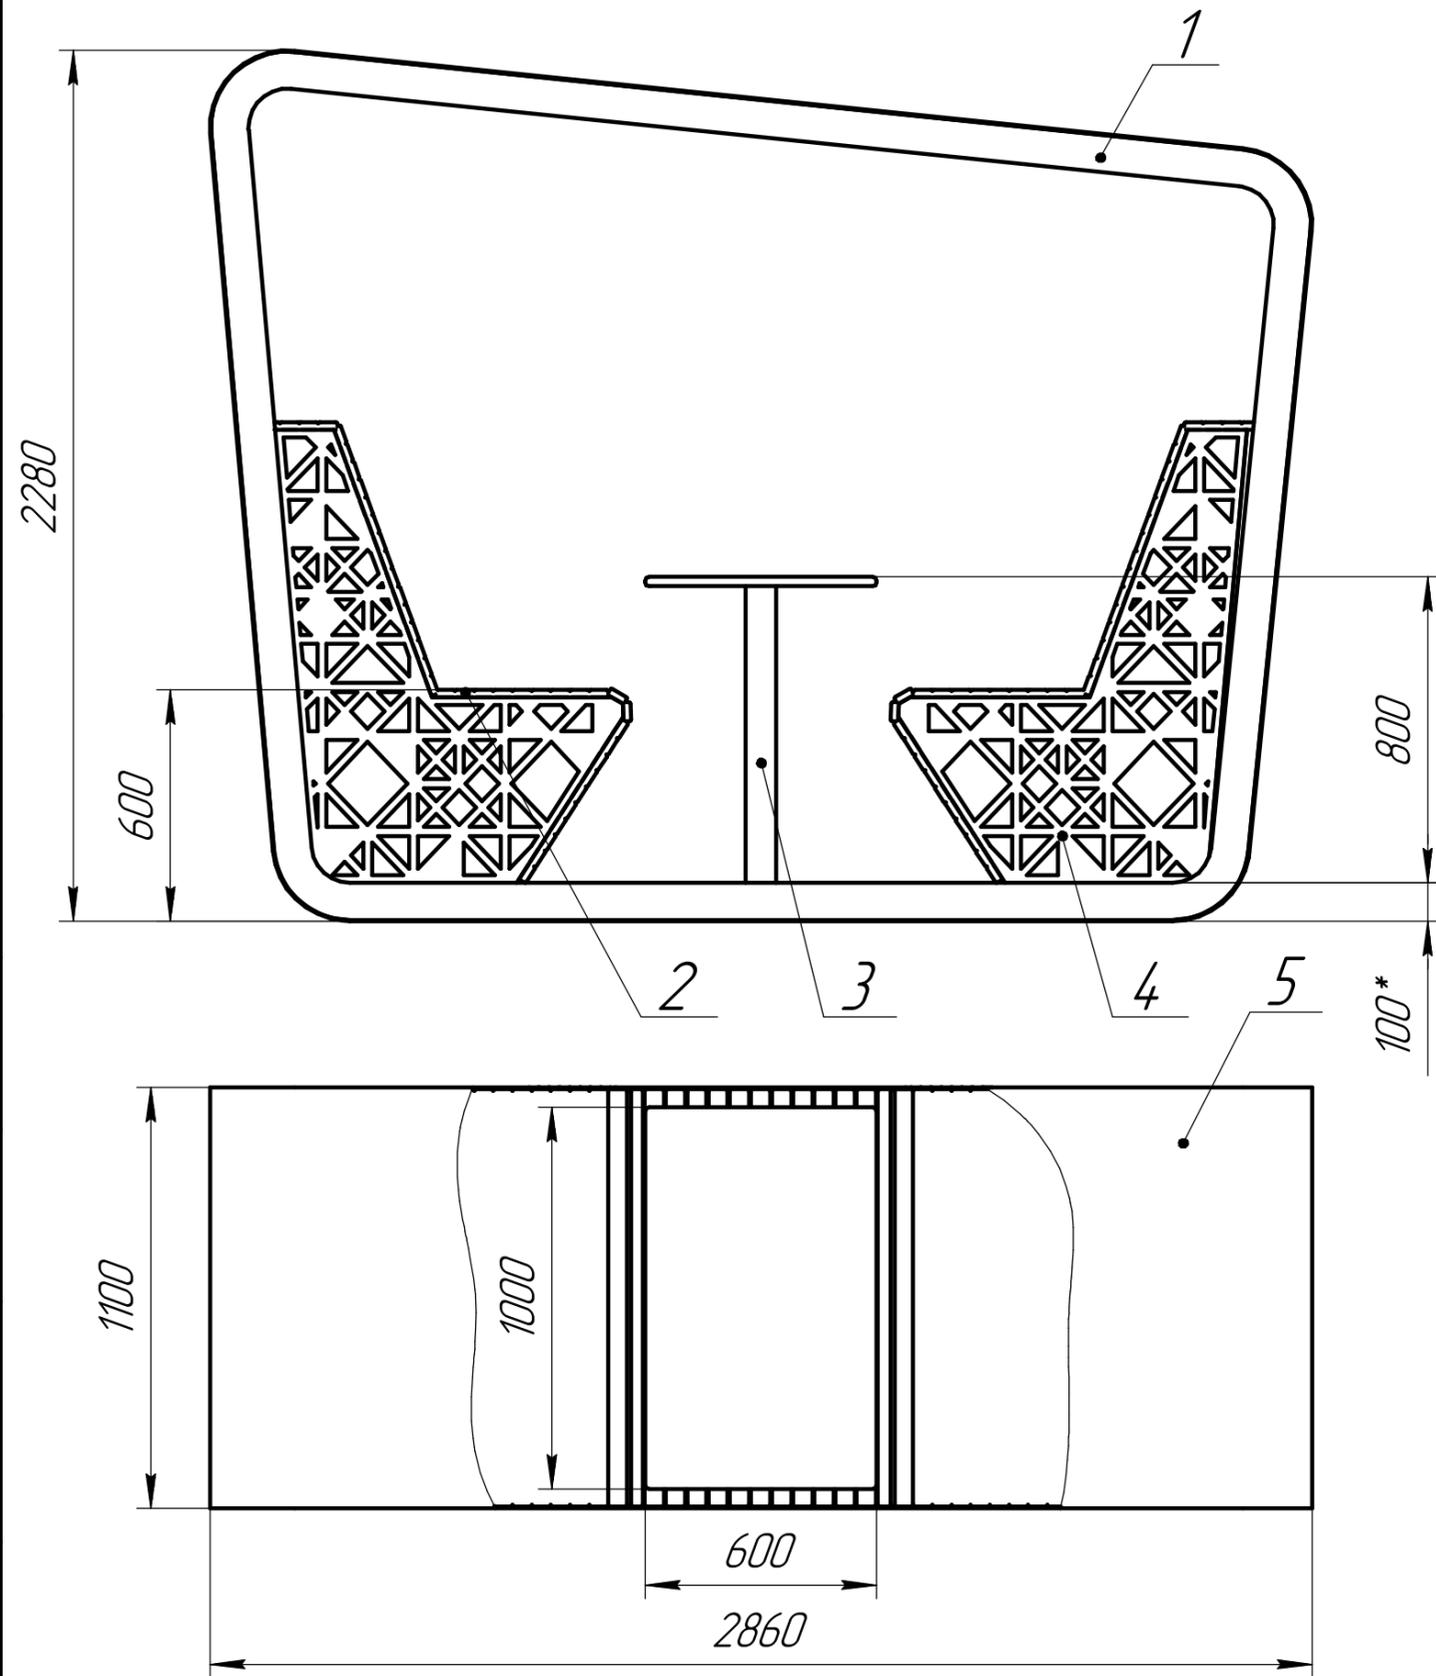

№ п/п	Наименование
1	Вставка со светодиодами IP65
2	Сиденье (брус 60x40)
3	Стол
4	Орнамент с подложкой (лист 4, поликарбонат)
5	Обшивка (лист 4)


Орнамент	Артикул
Альдери	PC2AA
Палермо	PC2AJ
Сан-Ремо	PC2AL

Изм. № подл.	Подп. и дата
Взам. инв. №	Инв. № дубл.
Подп. и дата	Подп. и дата


1. \*Размер для справки.

Изм.	Лист	№ докум.	Подп.	Дата
------	------	----------	-------	------


# Орнаменты

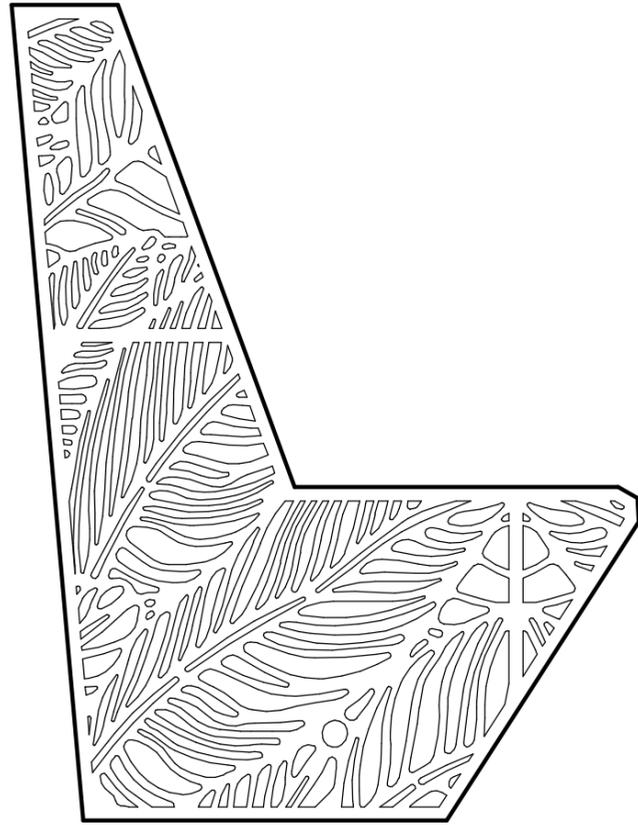


Палермо

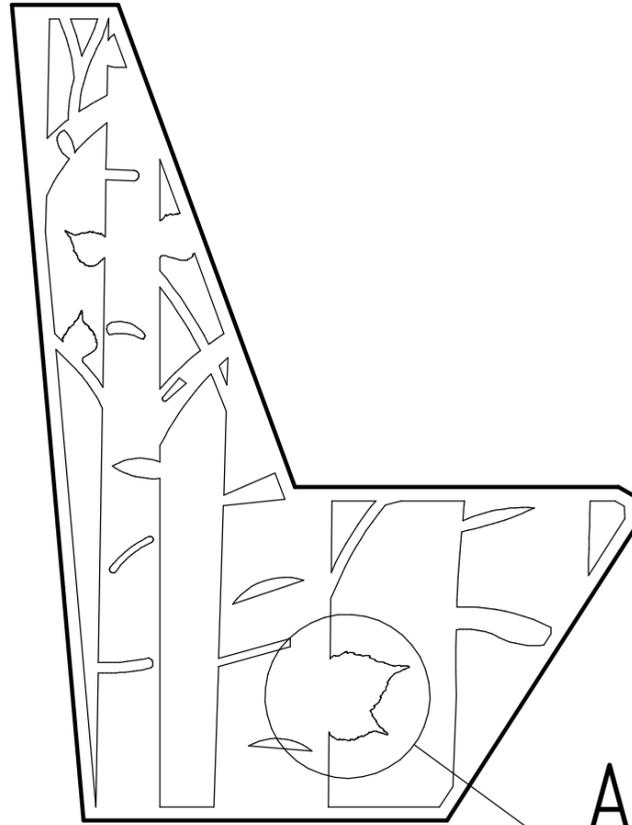

Альдери\*

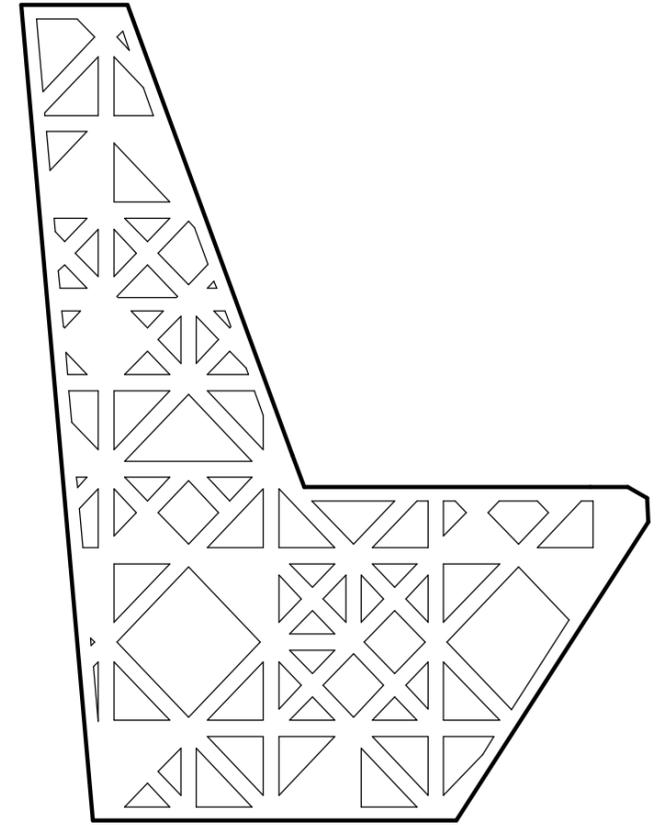

Сан-Ремо

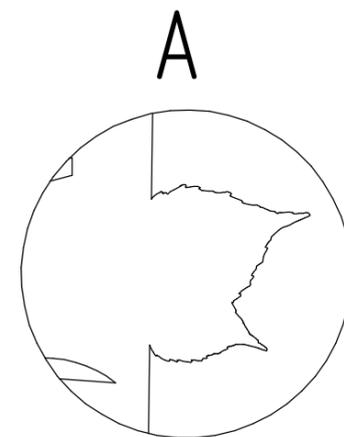

По запросу предоставляется множество вариантов орнаментов в электронном виде (.dxf).


\*Авторский орнамент разработанный в компании ООО "МИВАМАКС".

Изм. № подл.	Подп. и дата
Взам. инв. №	Инв. № дубл.
Подп. и дата	Подп. и дата

Изм.	Лист	№ докум.	Подп.	Дата
------	------	----------	-------	------



## 7. Стойка велопарковки "Город"

Многофункциональная стойка велопарковки "Город" объединяет в себе место для отдыха и возможность парковки велосипеда. Модульность конструкции позволяет изготавливать стойку велопарковки любой длины с разным количеством посадочных мест. Боковой орнамент придает уникальность и подчеркивает индивидуальность данной конструкции.

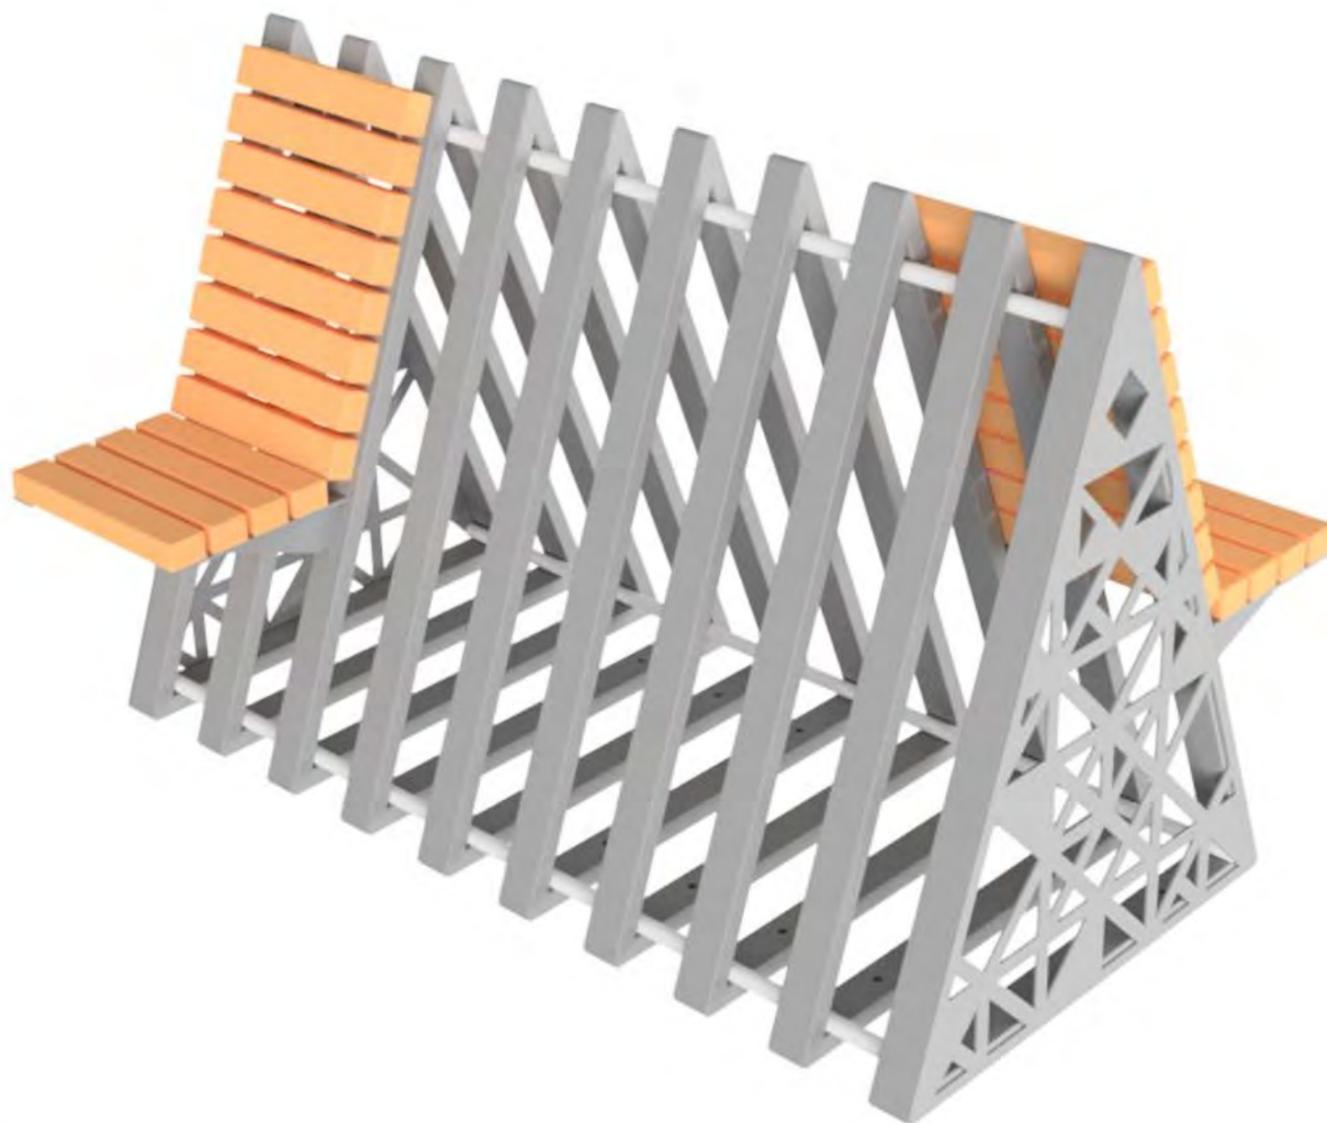


Инд. № подл.	Подп. и дата
Взам инв. №	Инд. № дубл.
Подп. и дата	

Изм.	Лист	№ докум.	Подп.	Дата

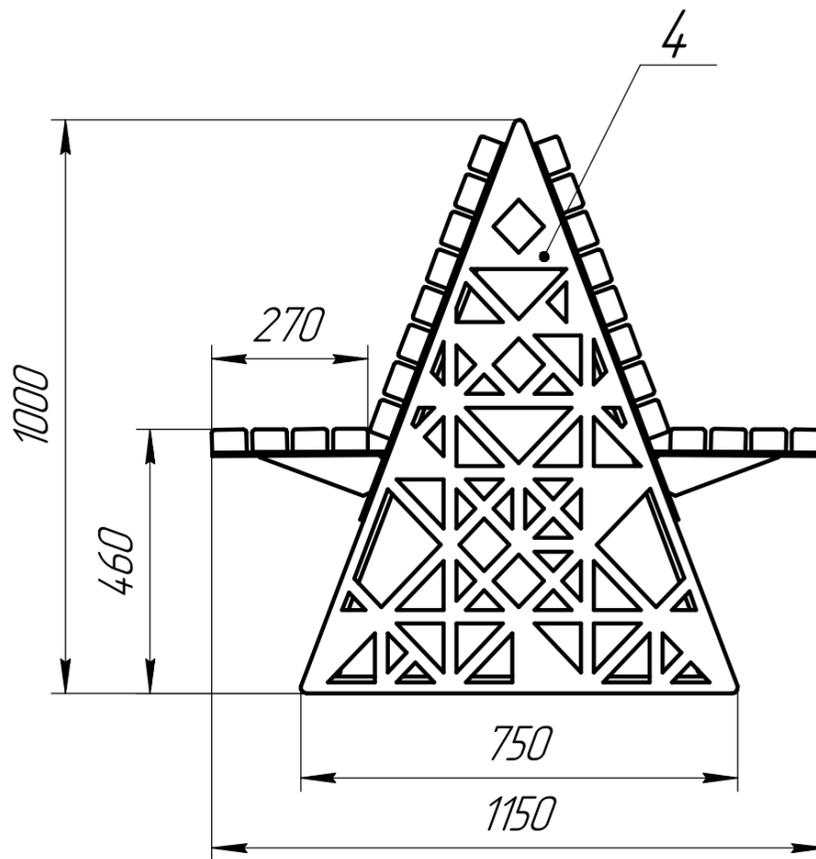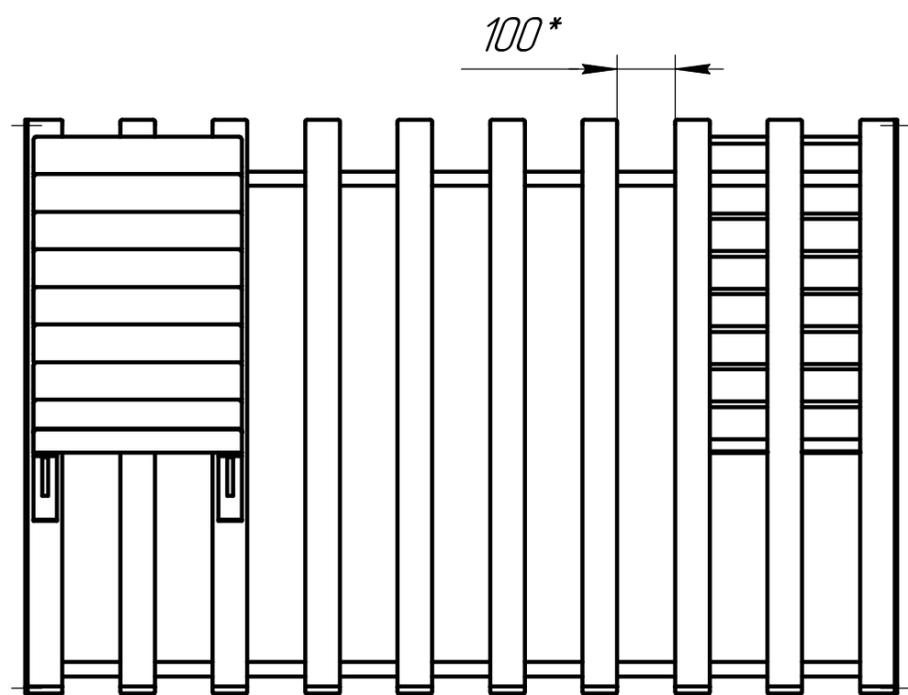

№ п/п	Наименование
1	Сиденье (брус 60x40)
2	Модуль каркаса (труба 60x40)
3	Соединитель (труба 25x2)
4	Орнамент **

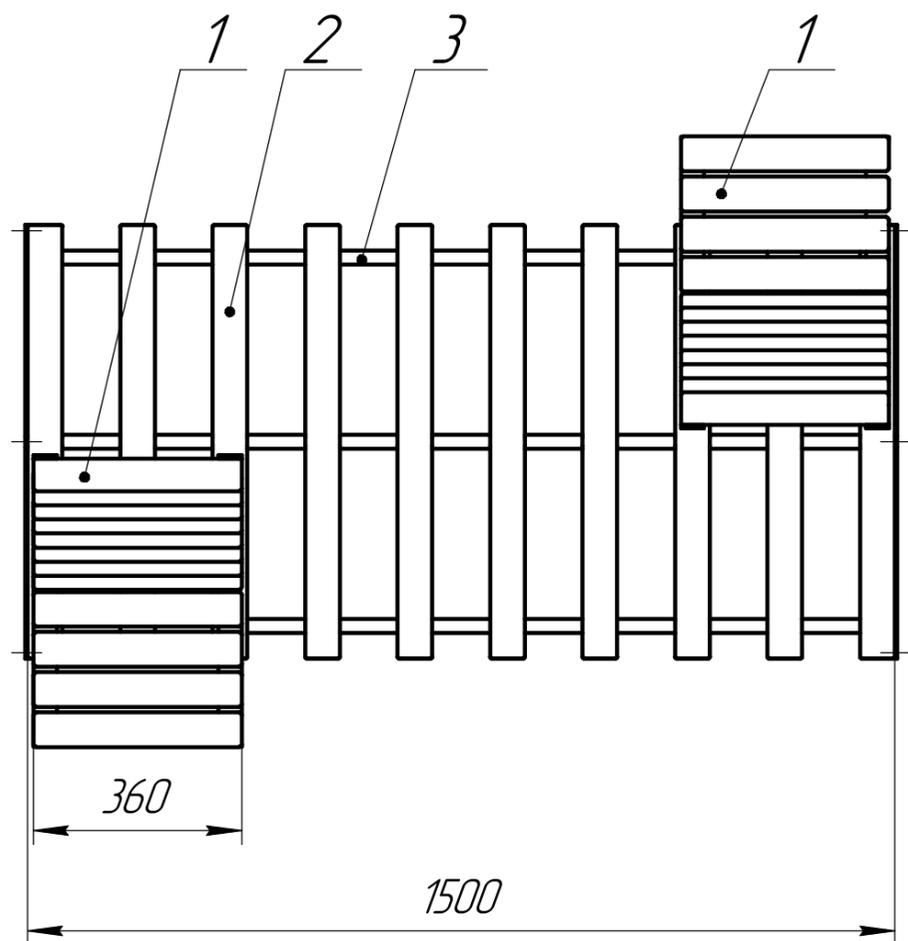


Орнамент	Артикул	
	3 мм **	4 мм **
Палермо	VPC3AJ	VPC4AJ
Сан-Ремо	VPC3AL	VPC4AL

- \*Размер для справки.
- \*\*Возможность размещения разных орнаментов.
- Модульность конструкции.


Изм. № подл. Подп. и дата. Взам. инв. №. Инв. № дубл. Подп. и дата.

Изм.	Лист	№ докум.	Подп.	Дата
------	------	----------	-------	------

# Орнаменты

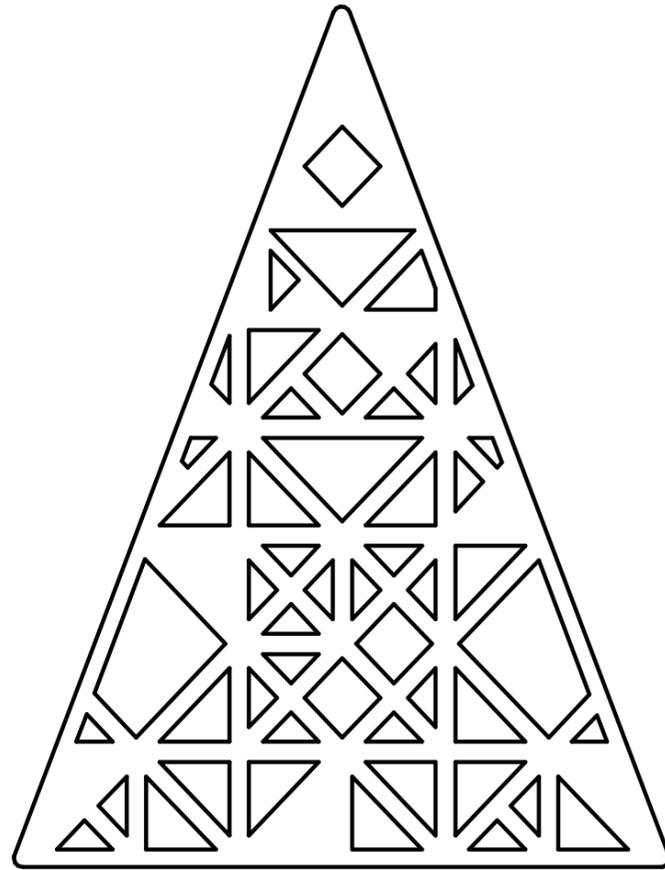

Сан-Ремо

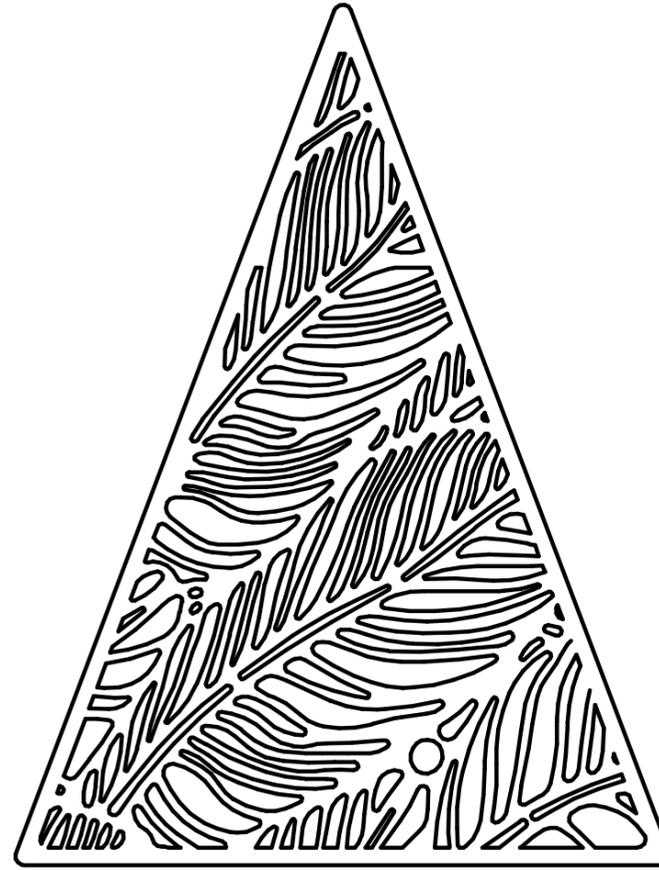

Палермо

По запросу предоставляется множество вариантов орнаментов в электронном виде (.dxf).

Изм. № подл.	Подп. и дата	Взам. инв. №	Инв. № дубл.	Подп. и дата

Изм.	Лист	№ докум.	Подп.	Дата



## 8. Качели "Город"

Современный дизайн и качественные материалы – это про качели "Город". Каркас изготовлен из стальной профильной трубы, место для посадки деревянное из лиственницы или сосны. Механизм качения содержит шарикоподшипниковый узел, что обеспечивает плавность и долговечность работы механизма.




Инв. № подл.	Подп. и дата
Взам инв. №	Инв. № дубл.
Подп. и дата	

Изм.	Лист	№ докум.	Подп.	Дата

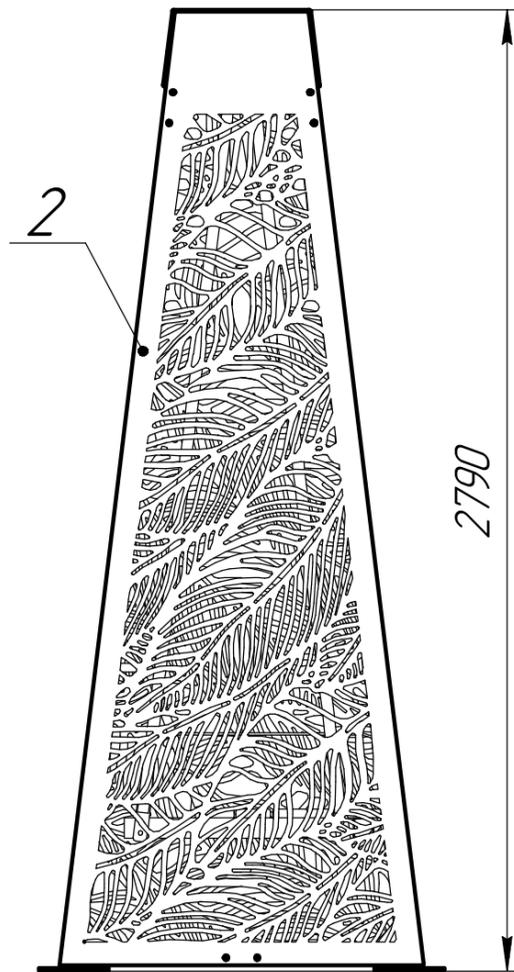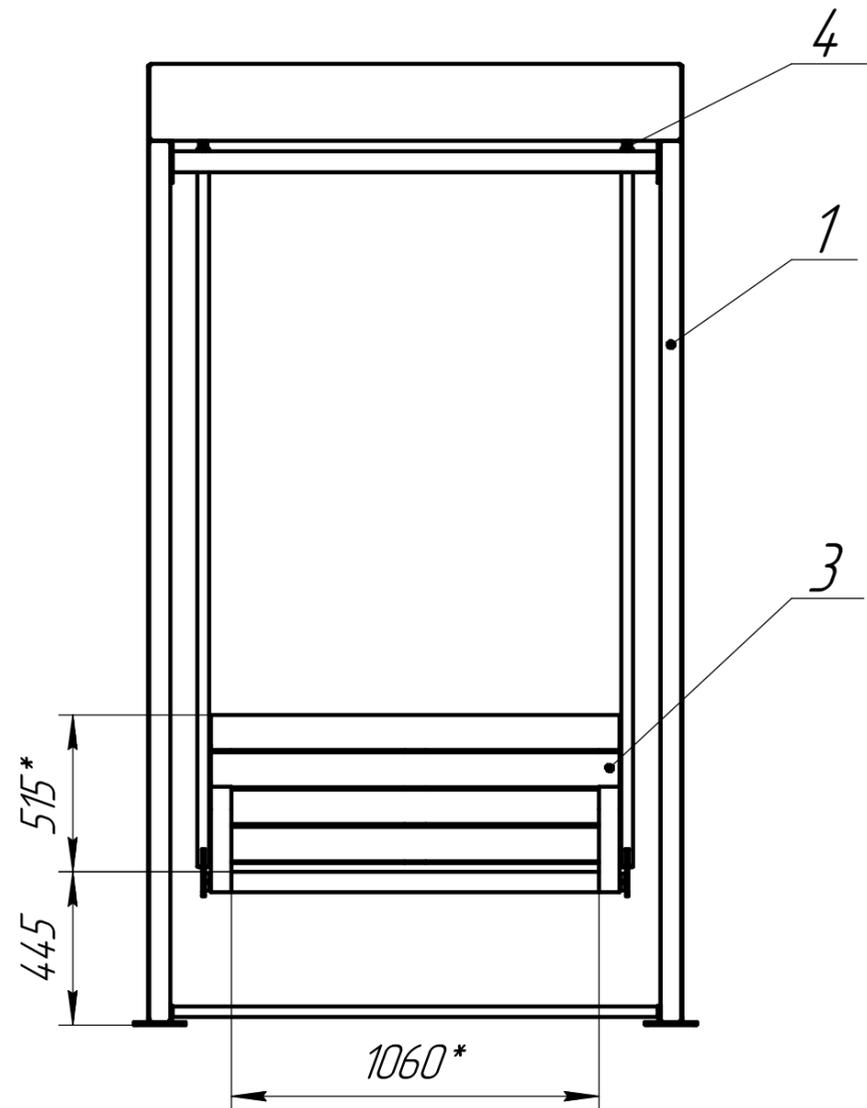

№ п/п	Наименование
1	Рама (труба 60x60)
2	Орнамент **
3	Сиденье (доска 100x25)
4	Подшипниковый узел

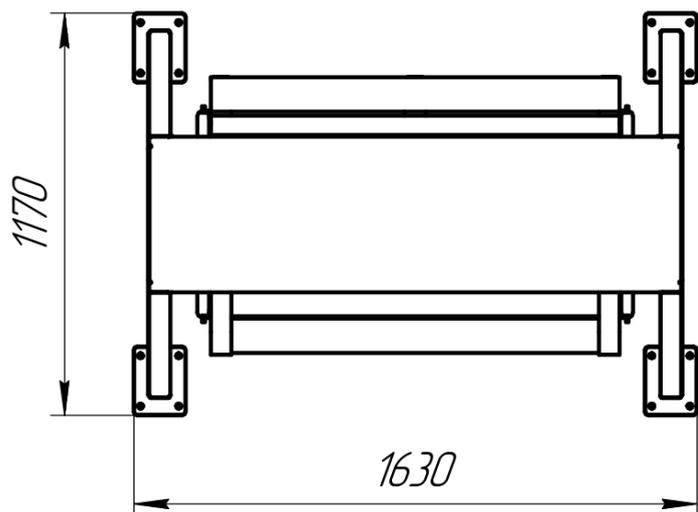


Орнамент	Артикул	
	3 мм **	4 мм **
Бергамо	КСЗАВ	КС4АВ
Флоренция	КСЗАФ	КС4АФ
Верона	КСЗАГ	КС4АГ
Модена	КСЗАН	КС4АН
Палермо	КСЗАЛ	КС4АЛ
Пальманова	КСЗАК	КС4АК
Сан-Ремо	КСЗАЛ	КС4АЛ

- \* Размер для справки.
- \*\* Возможность размещения разных орнаментов.


Инд. № подл.	Подп. и дата
Взам инв. №	Инд. № дубл.
Подп. и дата	Подп. и дата

Изм.	Лист	№ докум.	Подп.	Дата
------	------	----------	-------	------


# Орнаменты

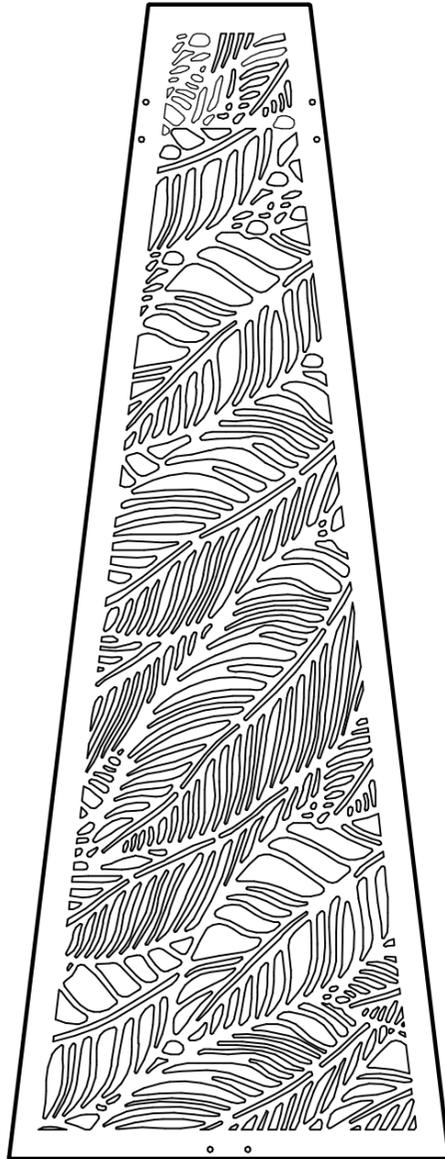


Палермо

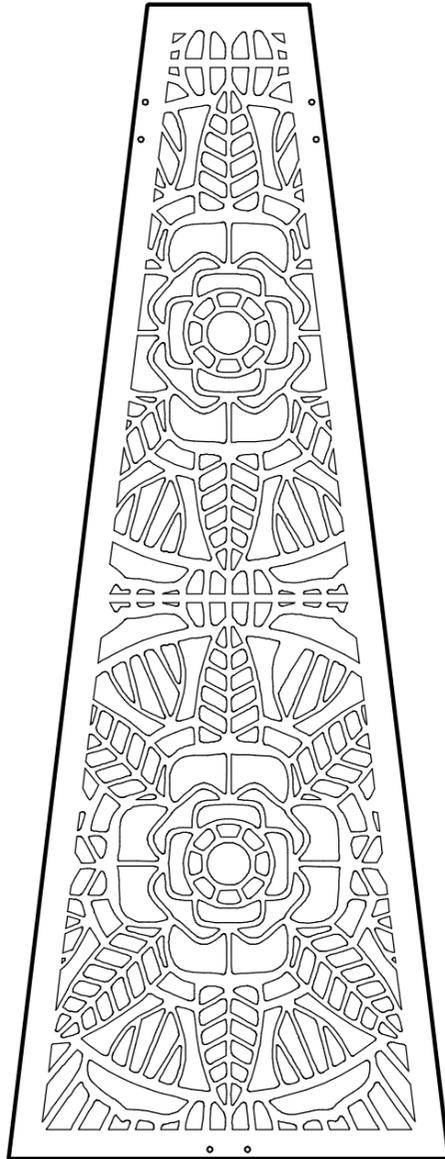

Пальманова

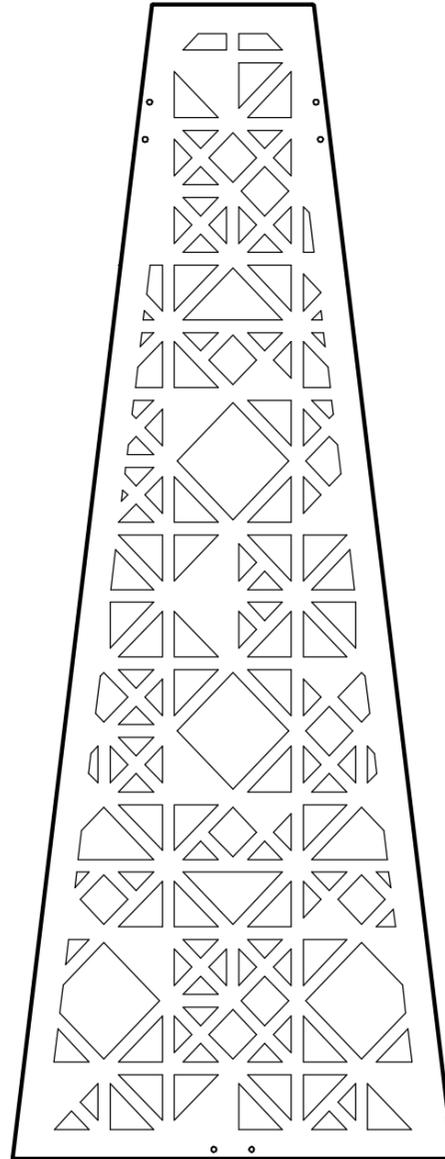

Сан-Ремо

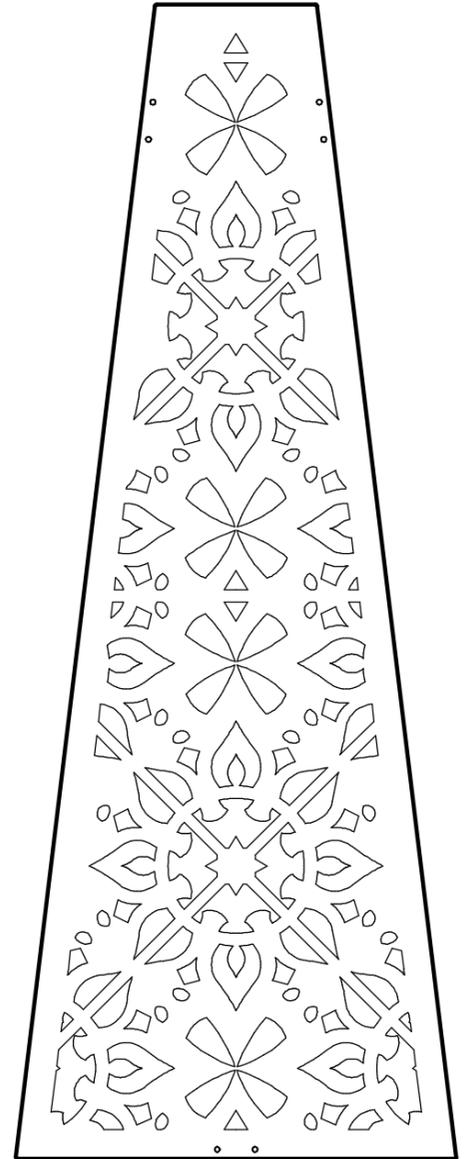

Флоренция


По запросу предоставляется множество вариантов орнаментов в электронном виде (.dxf).

\*Авторский орнамент разработанный в компании ООО "МИВАМАКС".


Изм. № подл.	Подп. и дата
Взам. инв. №	Инв. № дубл.
Подп. и дата	Подп. и дата

Изм.	Лист	№ докум.	Подп.	Дата
------	------	----------	-------	------


# Орнаменты

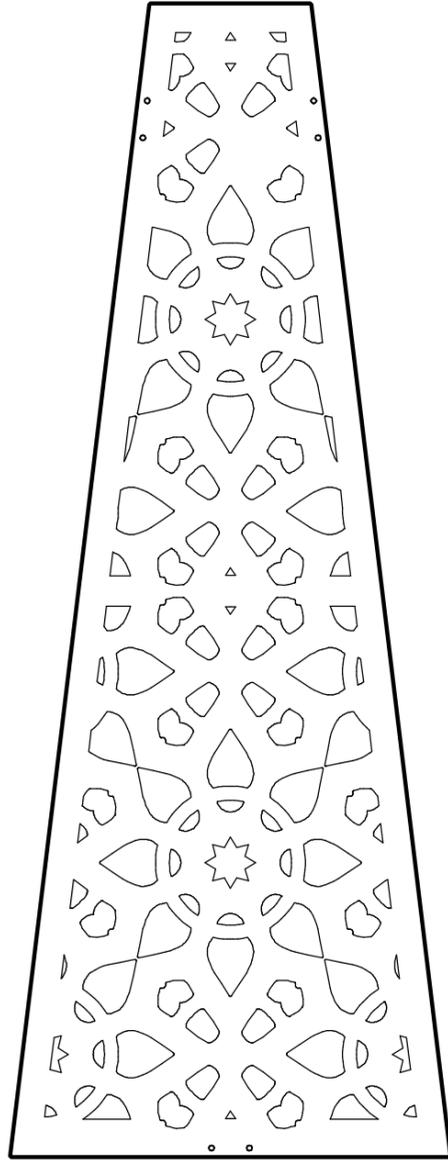

Бергамо

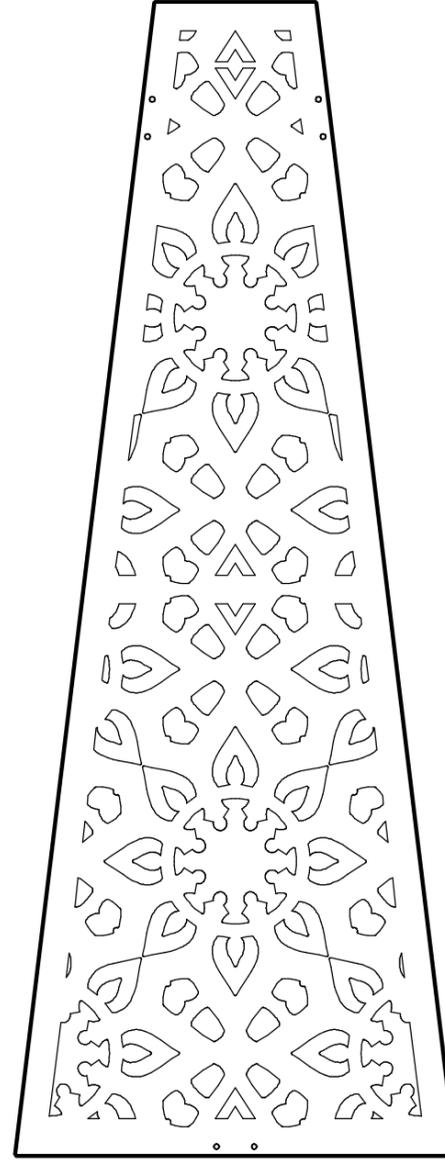

Верона

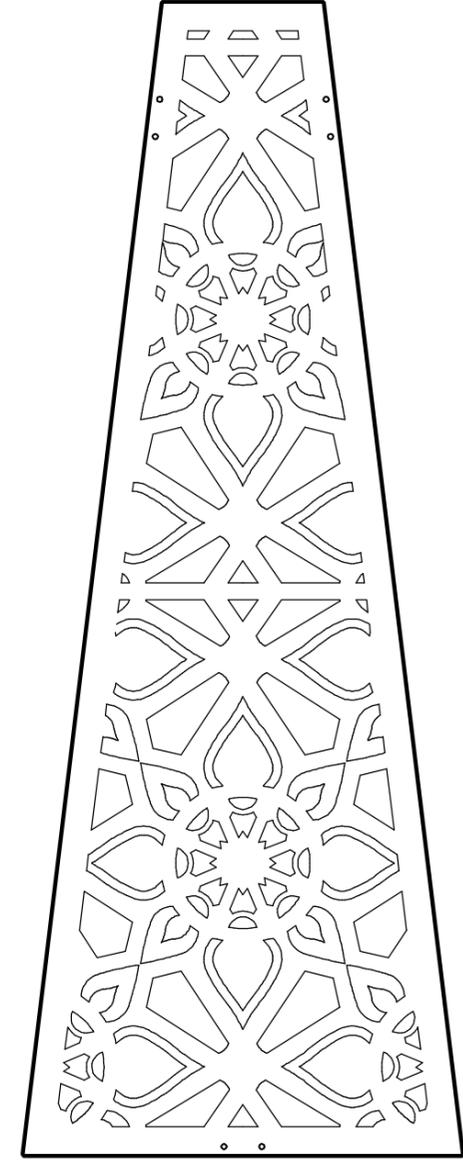

Модена

По запросу предоставляется множество вариантов орнаментов в электронном виде (.dxf).

\* Авторский орнамент разработанный в компании ООО "МИВАМАКС".


Инд. № подл.	Подп. и дата
Взам инв. №	Инд. № дубл.
Подп. и дата	Подп. и дата

Изм.	Лист	№ докум.	Подп.	Дата
------	------	----------	-------	------

## 9. Опора освещения "Город"


Опоры предназначены для установки на площади, улице и дороге с низкой и средней интенсивностью движения, дворы, территории микрорайонов, АЗС, парковки, автостоянки, функционально-декоративное освещение, скверы, парки и др.

Для размещения автоматов, вводных щитков и других элементов электросистемы, в опоре предусмотрено ревизионное окно с лючком антивандального типа.

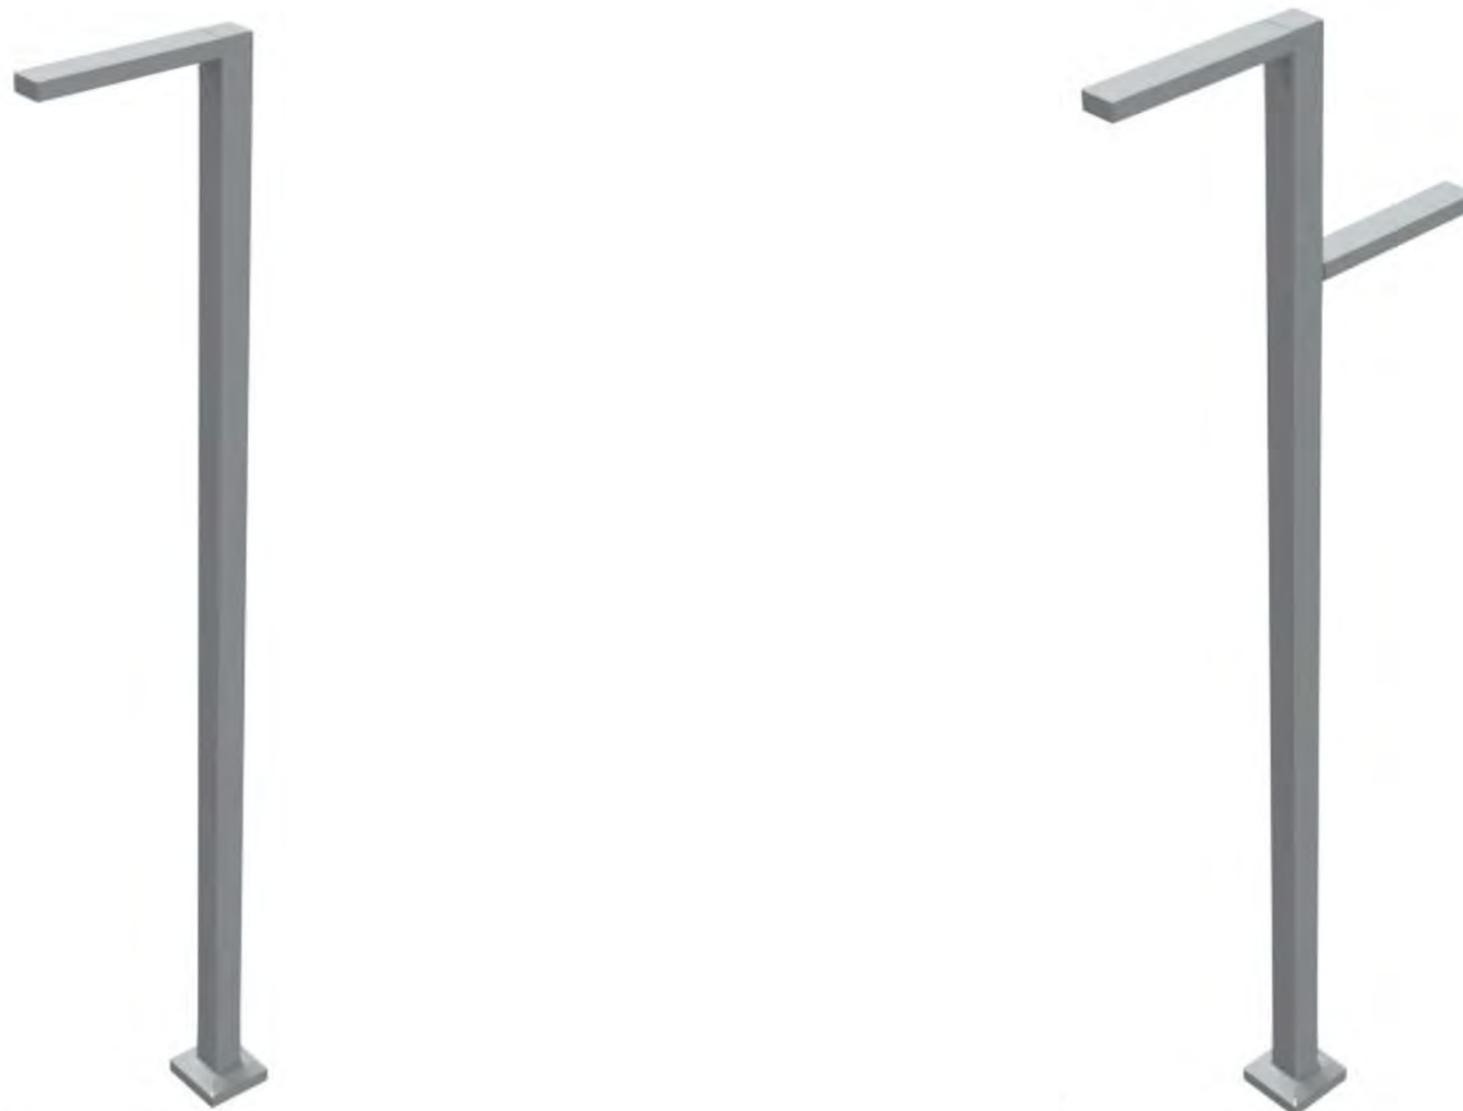


Инд. № подл.	Подп. и дата	Взам инв. №	Инв. № дубл.	Подп. и дата

Изм.	Лист	№ докум.	Подп.	Дата

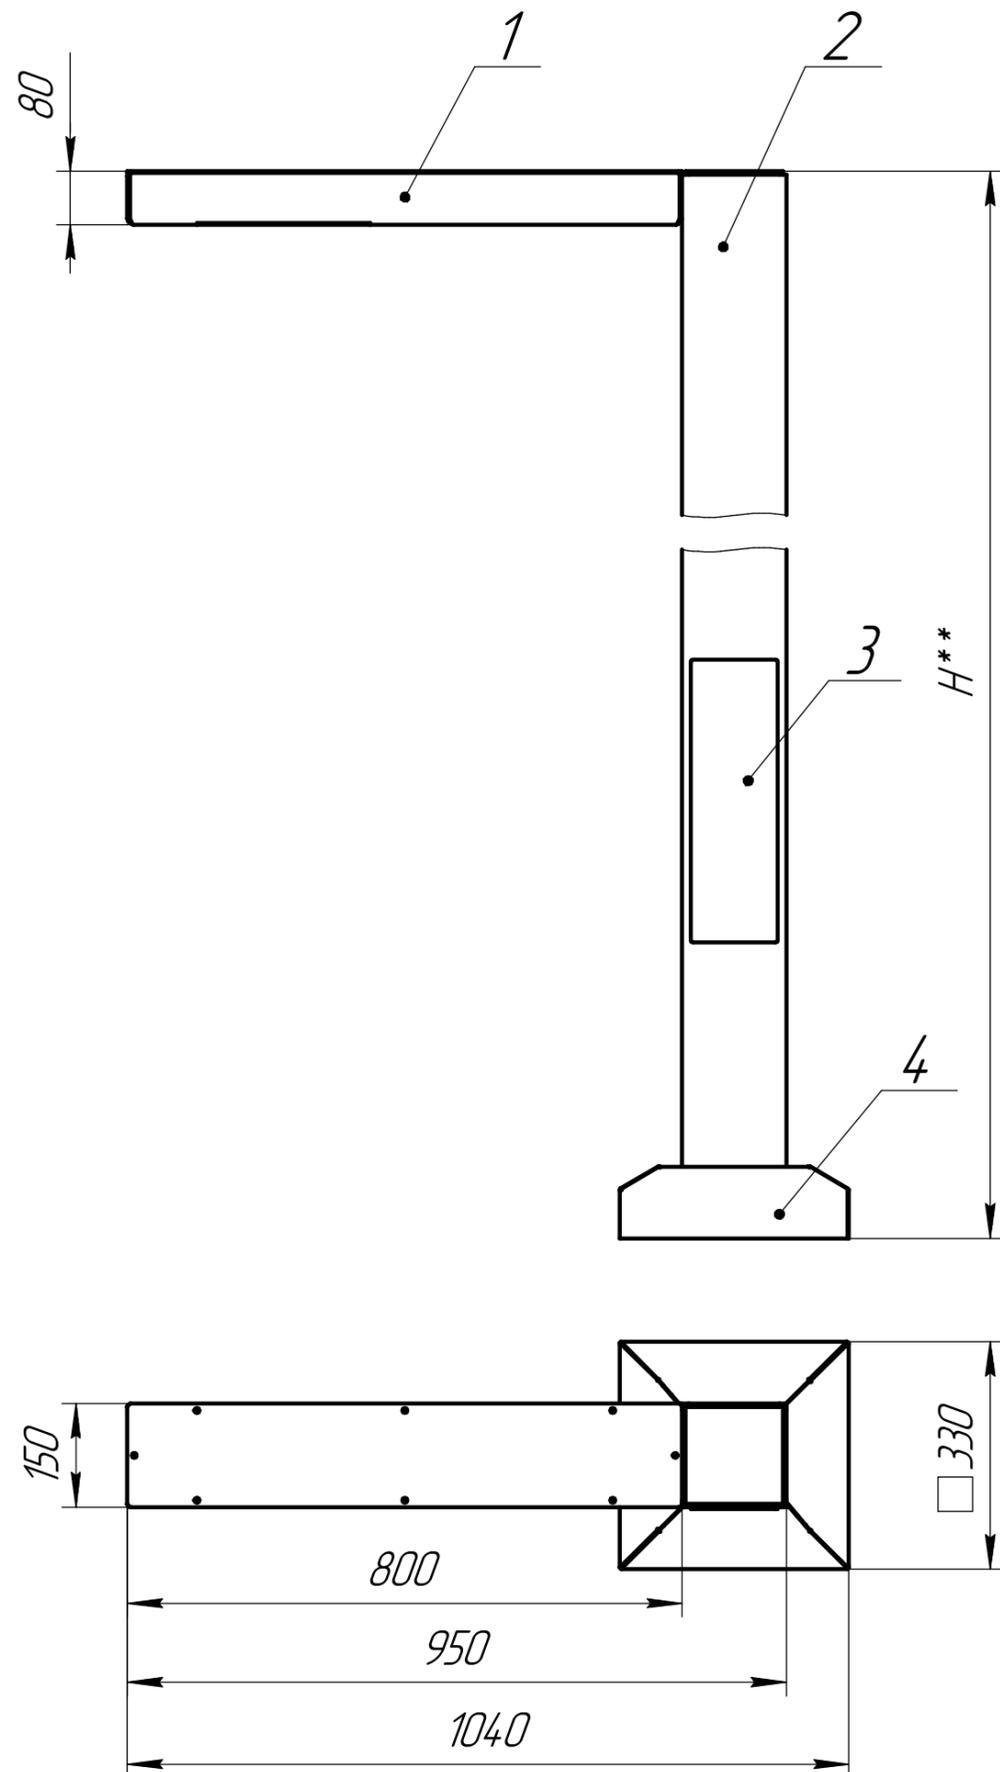

№ п/п	Наименование
1	Модуль освещения
2	Столб (труба 150x150)
3	Накладка щитка
4	Декоративная накладка (лист 2)
5	Опорный фланец (лист 10)


Параметр **	Артикул
H=5000мм	00С51А
H=6000мм	00С61А

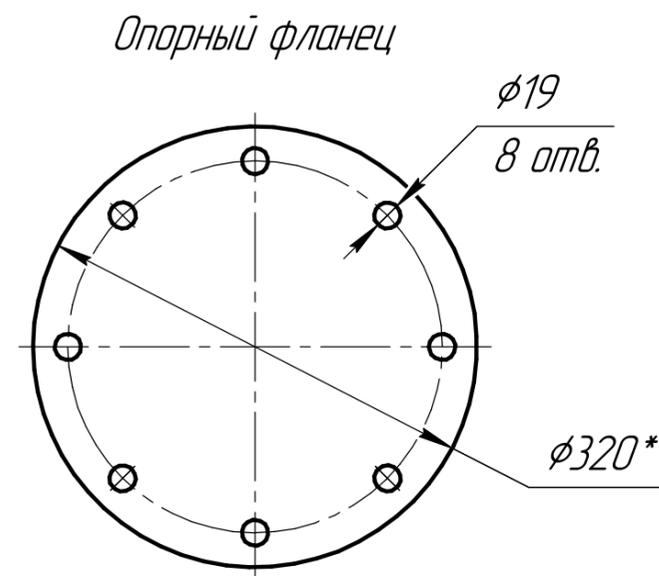

1. \* Размеры для справки.


Инд. № подл.	Подп. и дата
Взам инв. №	Инд. № дубл.
Подп. и дата	Подп. и дата

Изм.	Лист	№ докум.	Подп.	Дата
------	------	----------	-------	------

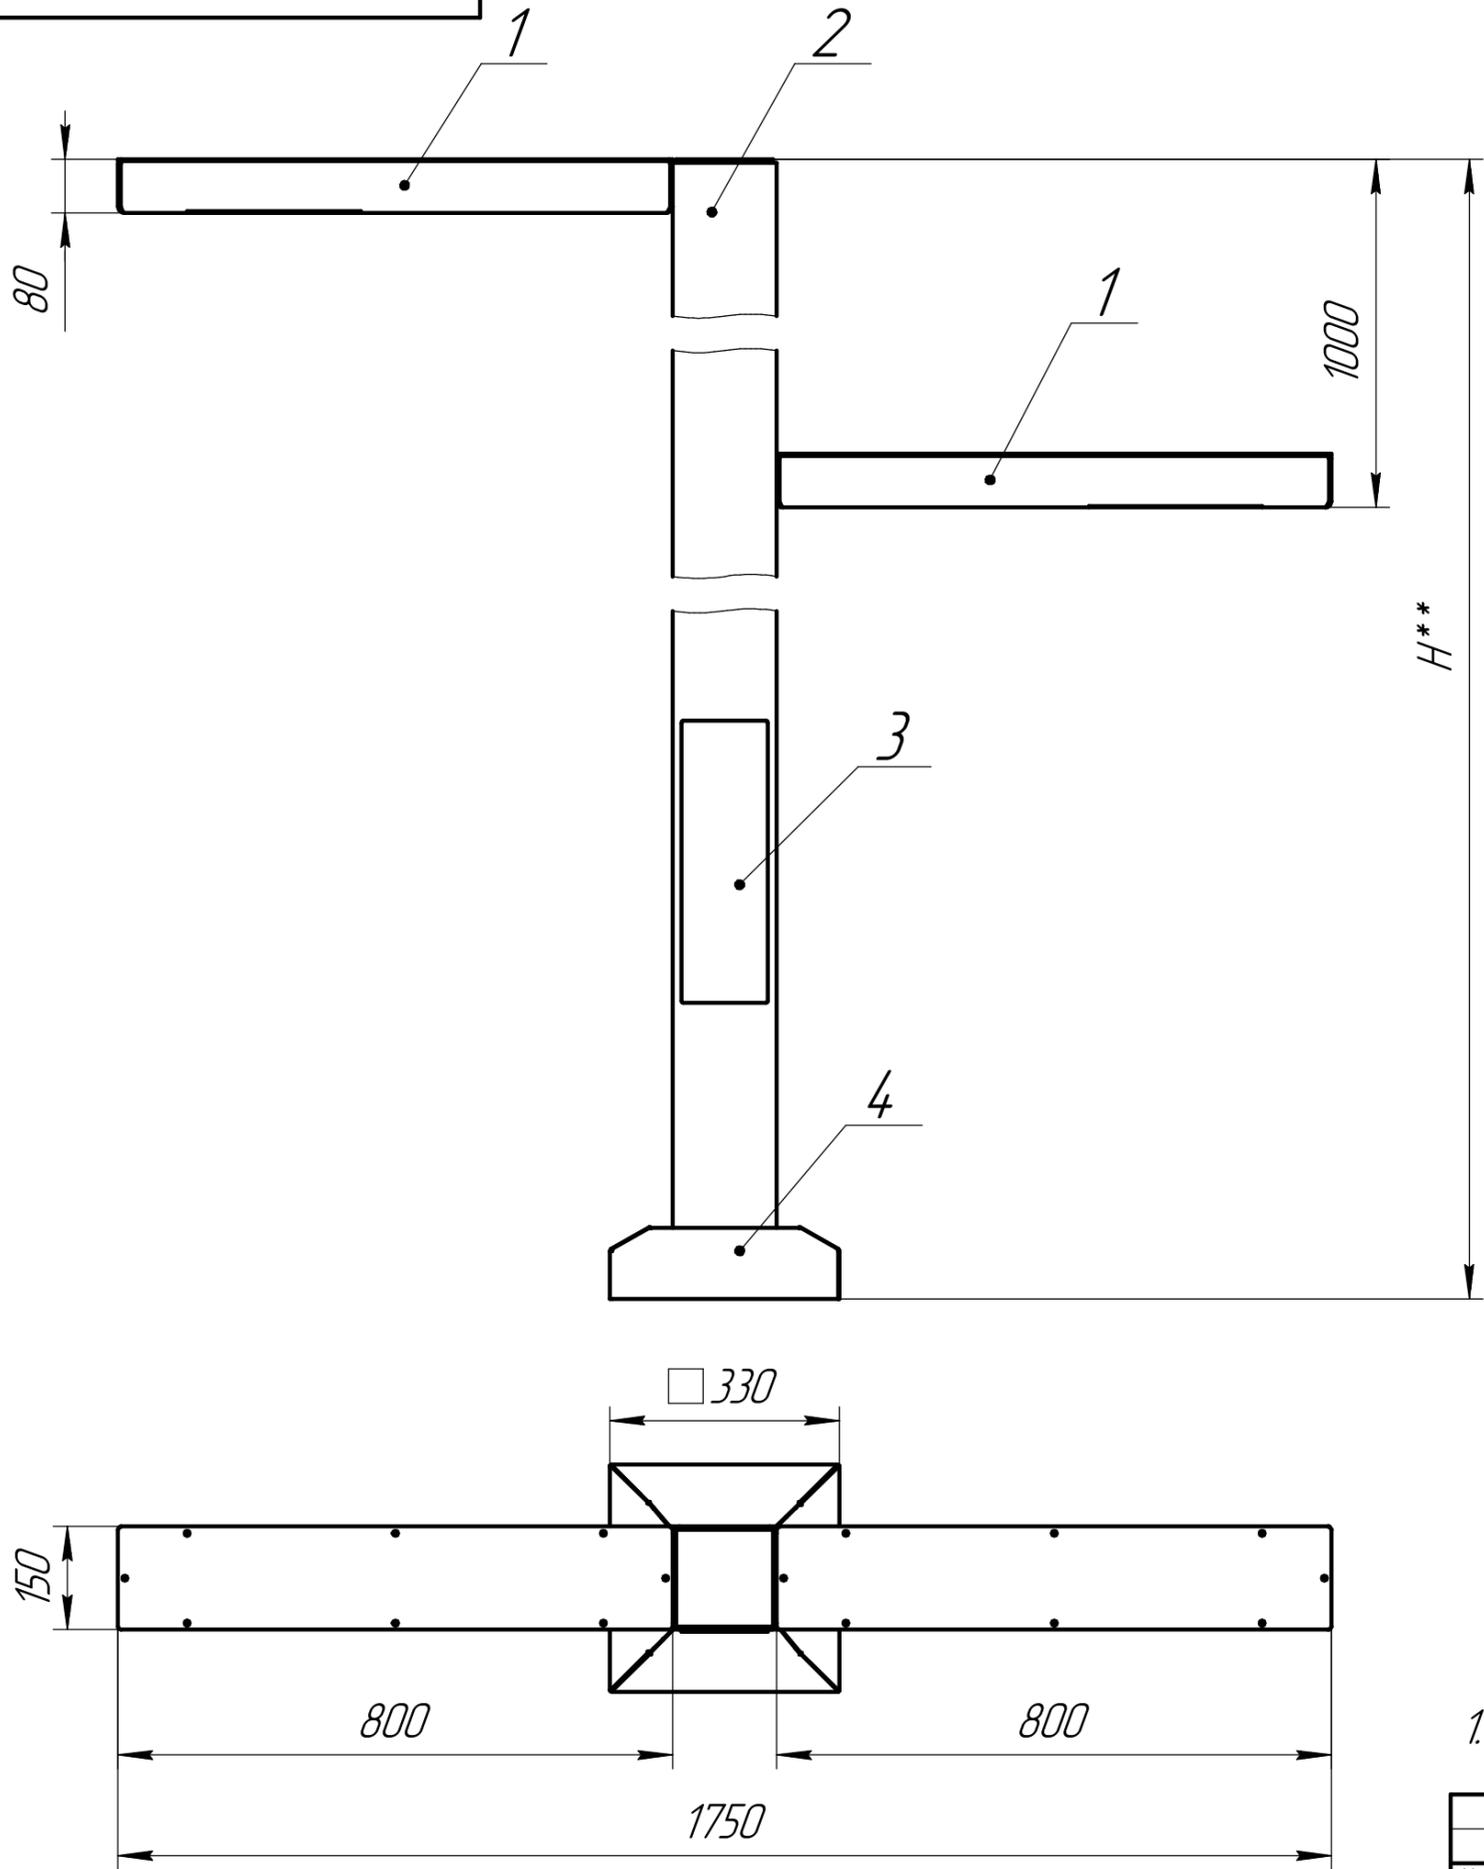

№ п/п	Наименование
1	Модуль освещения
2	Столб (труба 150x150)
3	Накладка щитка
4	Декоративная накладка (лист 2)
5	Опорный фланец (лист 10)

Параметр**	Артикул
H=5000мм	00С51А
H=6000мм	00С61А

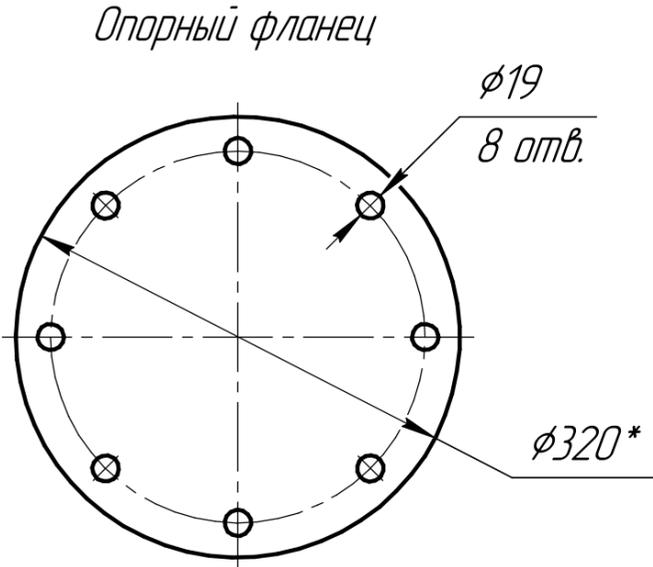

1. \* Размеры для справки.

Инд. № подл.	Подп. и дата
Взам инв. №	Инд. № дубл.
Подп. и дата	Подп. и дата

Изм.	Лист	№ докум.	Подп.	Дата
------	------	----------	-------	------



# 10. Комплекс качель



Инд. № подл.	Подп. и дата
Взам инв. №	Инд. № дубл.

Изм.	Лист	№ докум.	Подп.	Дата
------	------	----------	-------	------


Исполнение качели с двумя сиденьем

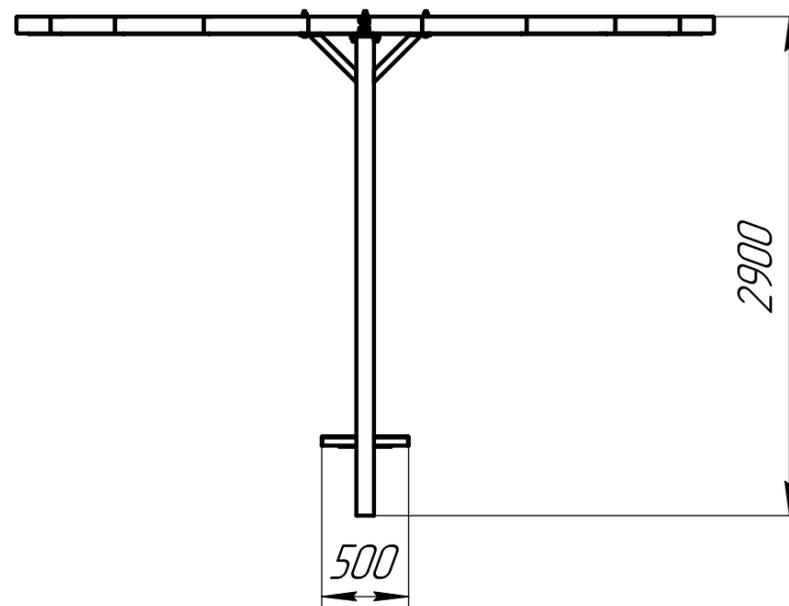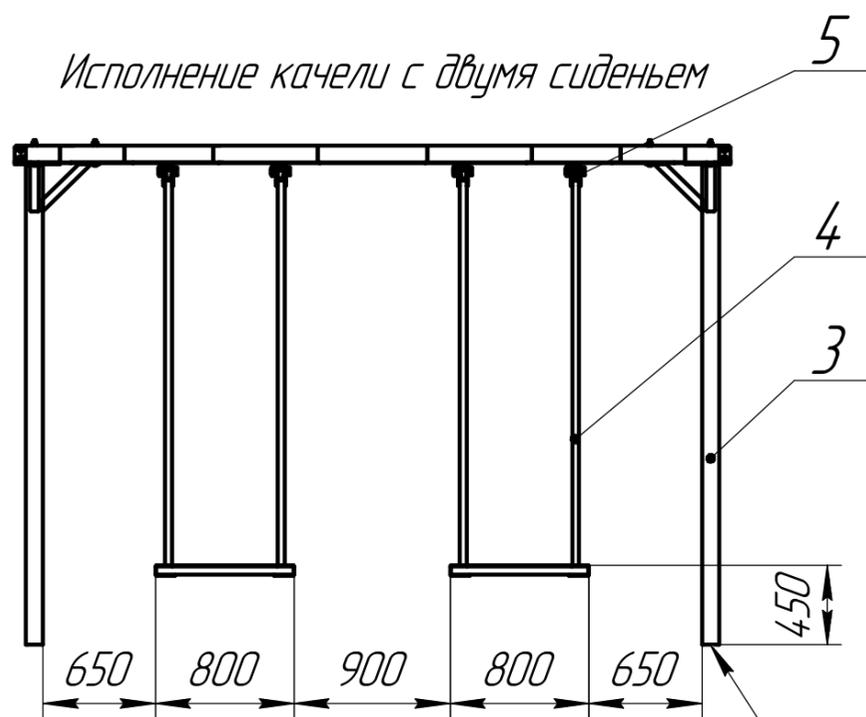


Крепление - скрытый фланец

№ п/п	Наименование
1	Деревянные лаги (брус 80x40)
2	Оконтовка (труба 100x100)
3	Стойка (труба 100x100)
4	Веревка для качелей
5	Подшипниковый узел

Наименование	Артикул
Качель с одним сиденьем	K1A
Качель с двумя сиденьями	K2A

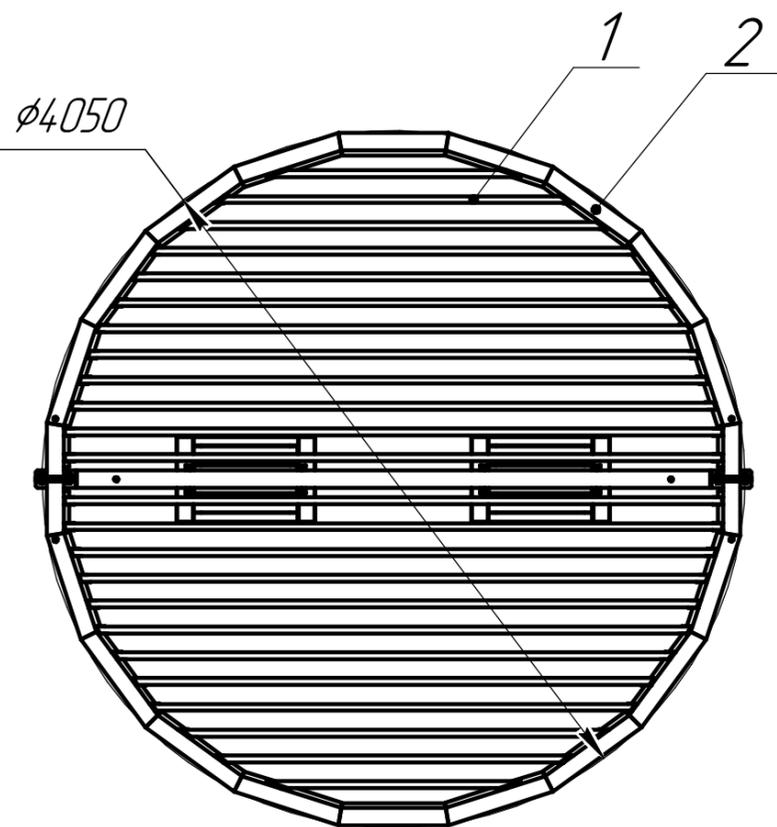

Исполнение качели с одним сиденьем

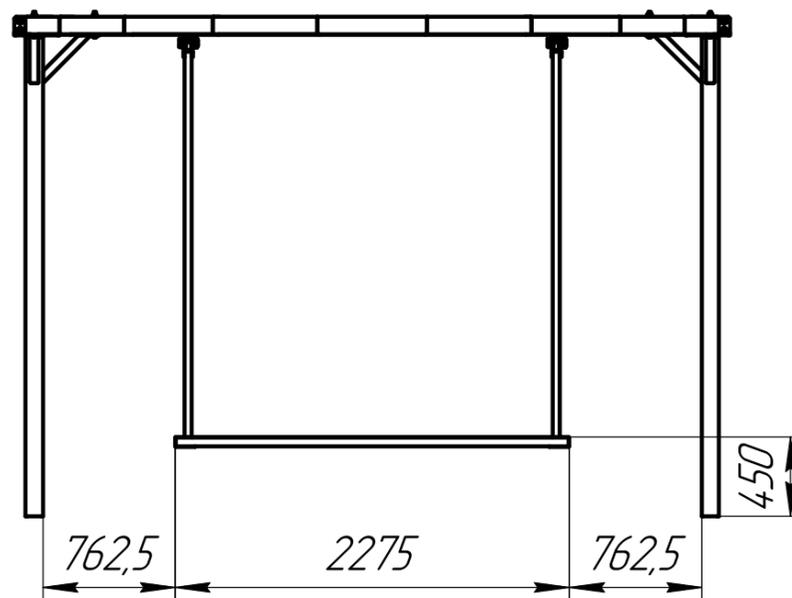

Изм. № подл. Подп. и дата. Взам. инв. № Инв. № дубл. Подп. и дата.

Изм.	Лист	№ докум.	Подп.	Дата
------	------	----------	-------	------


# 11. Комплекс пергол



Инд. № подл.	Подп. и дата
Взам инв. №	Инв. № дубл.

Изм.	Лист	№ докум.	Подп.	Дата
------	------	----------	-------	------


Исполнение перголы с сиденьем

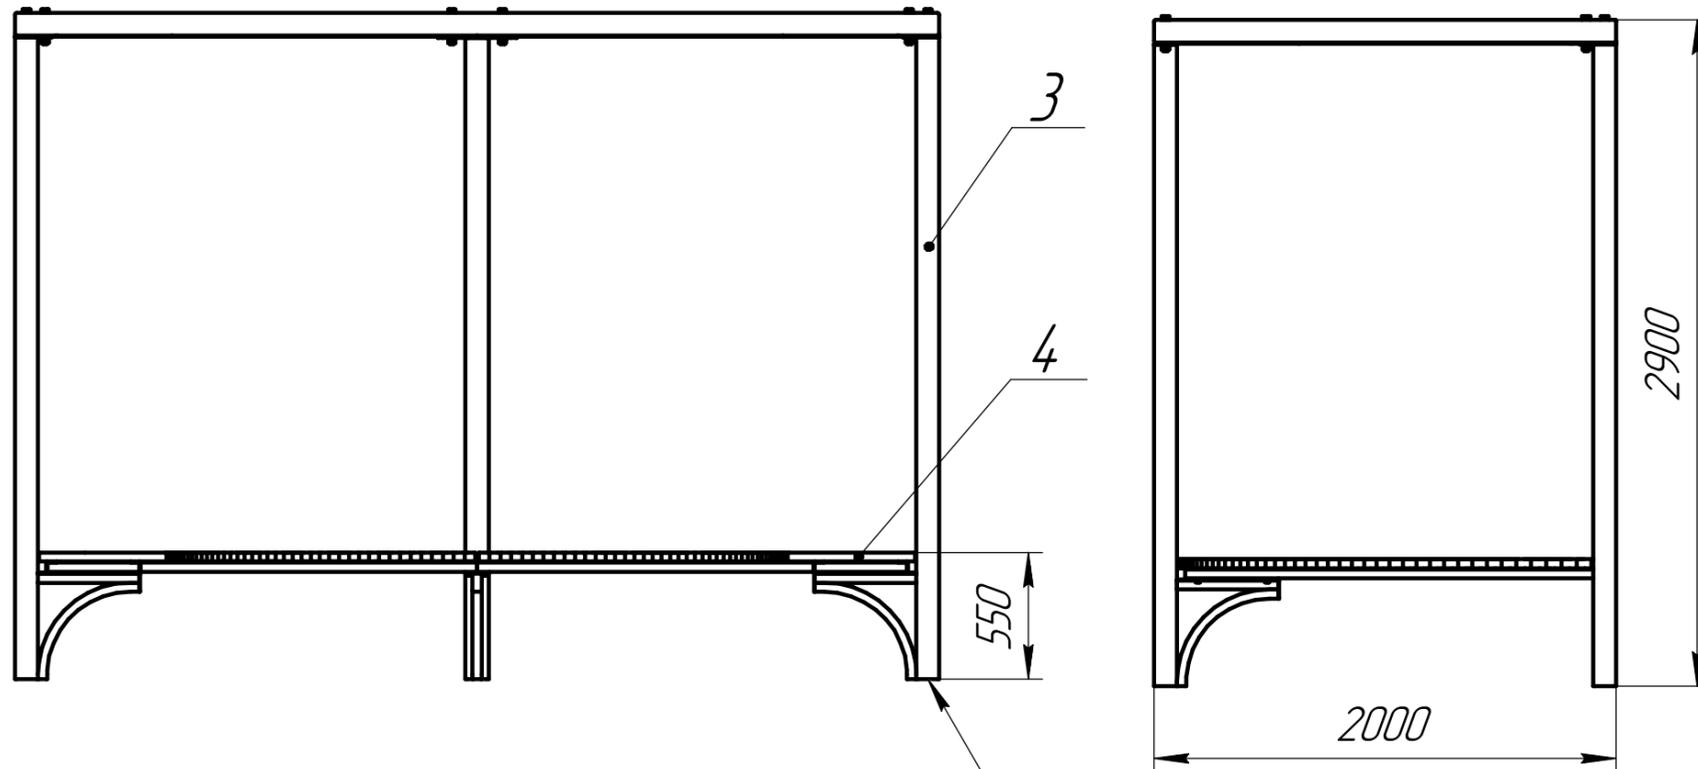

№ п/п	Наименование
1	Деревянные лаги (брус 80x40)
2	Оконтровка (труба 100x100)
3	Стойка (труба 100x100)
4	Сиденье (брус 40x40)
5	Панель (лист 2)

Наименование	Артикул
Пергола с сиденьем	P1A
Пергола без сиденья	P2A

Крепление - скрытый фланец

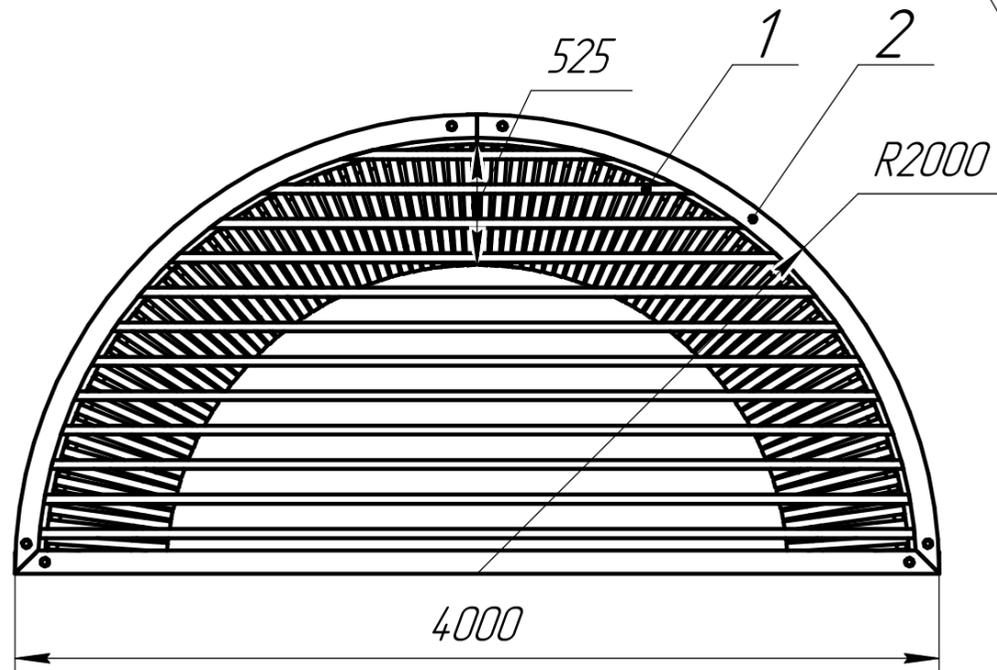

Исполнение без сиденья



Изм. № подл. Подп. и дата. Взам инв. № Инв. № дубл. Подп. и дата.





Изм.	Лист	№ докум.	Подп.	Дата
------	------	----------	-------	------

## 12. Комплексный навес




Инд. № подл.	Подп. и дата
Взам инв. №	Инв. № дубл.

Изм.	Лист	№ докум.	Подп.	Дата
------	------	----------	-------	------

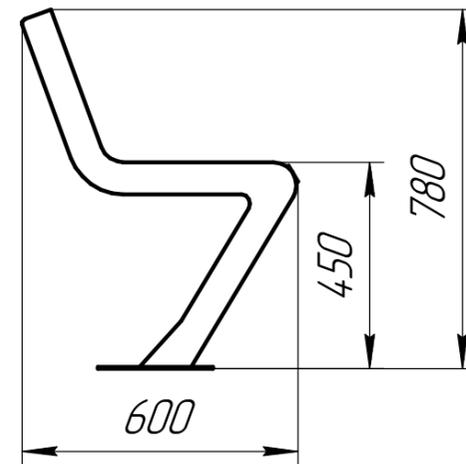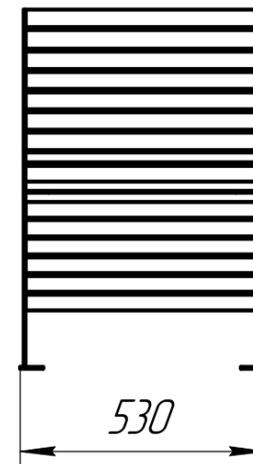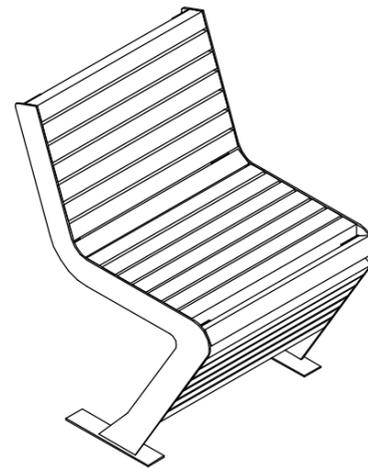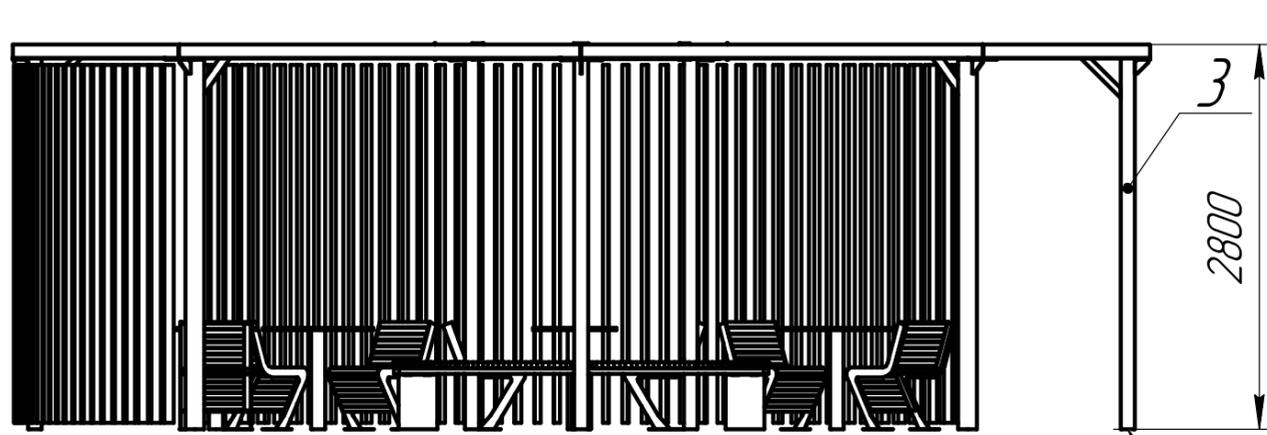

Крепление - скрытый фланец

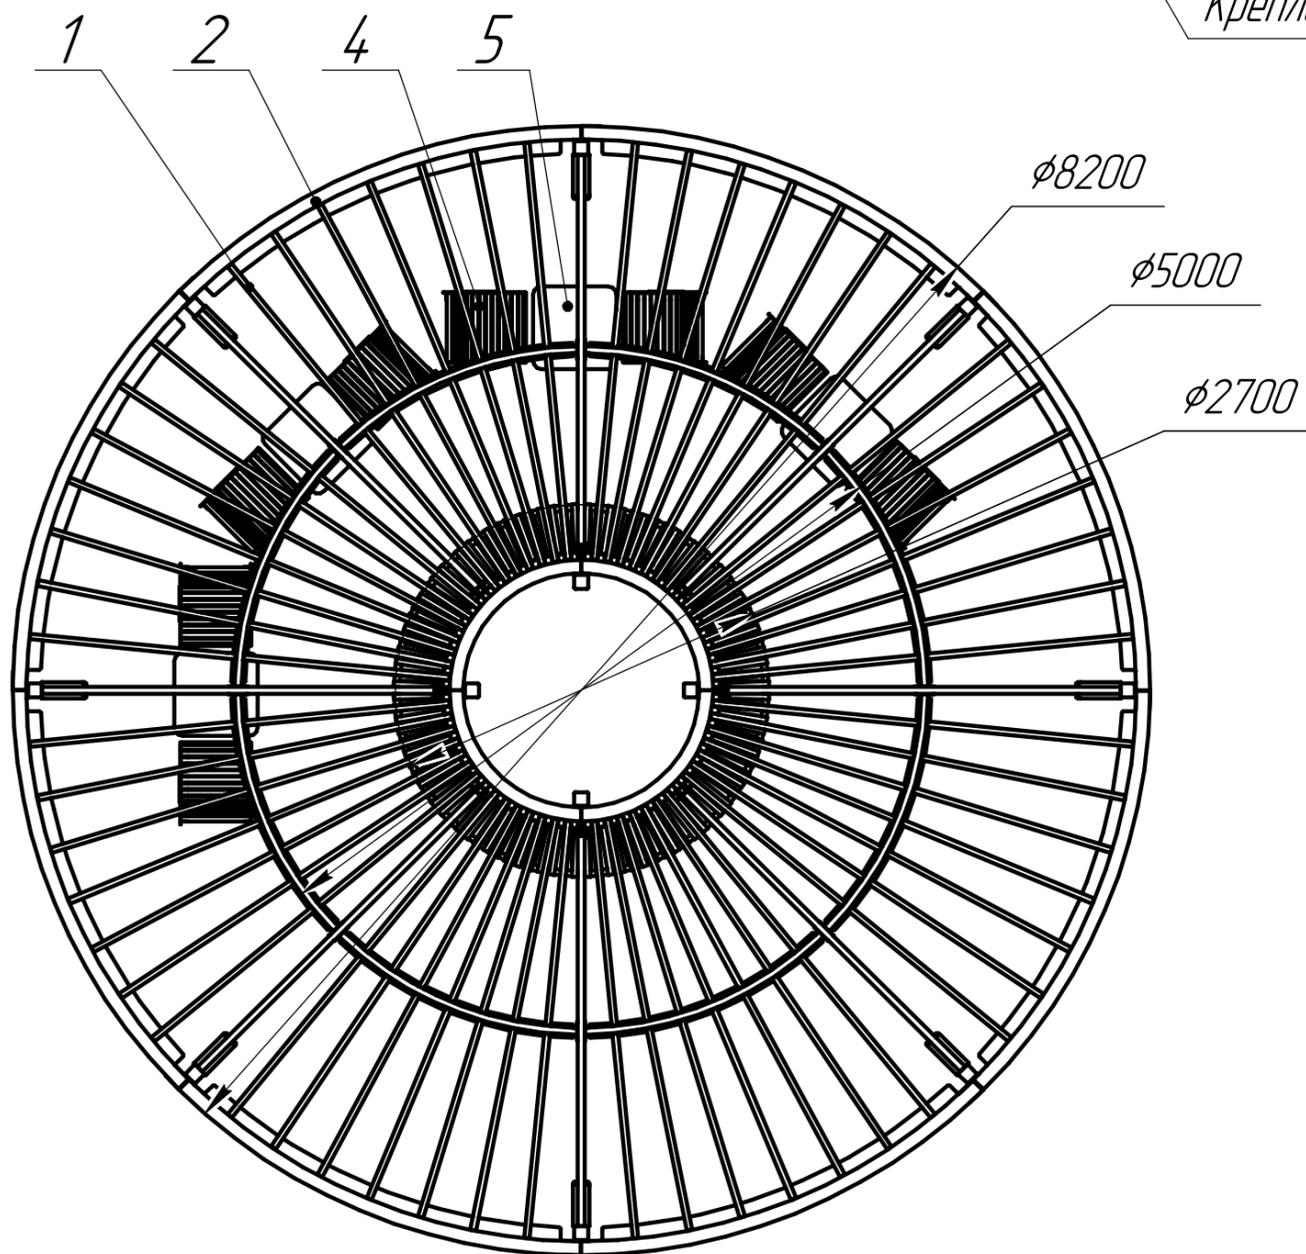

№ п/п	Наименование
1	Деревянные лаги (брус 100x60)
2	Оконтровка (труба 100x100)
3	Стойка (труба 100x100)
4	Кресло (8 шт.)
5	Стол (4 шт.)

Наименование	Артикул
Комплексный навес	КНА

Изм. № подл. Подп. и дата. Взам инв. № Инв. № дубл. Подп. и дата.

Изм.	Лист	№ докум.	Подп.	Дата
------	------	----------	-------	------

ДОБРОВОЛЬНАЯ СЕРТИФИКАЦИЯ ПРОДУКЦИИ  
 «ПРИБОР-ЭКСПЕРТ» рег. № РОСС RU. 31578.04ОЛН0 от 16.11.2016 г.



**СЕРТИФИКАТ СООТВЕТСТВИЯ**

№ РОСС RU.НЕ06.Н22776

Срок действия с 03.05.2024 по 02.05.2027

№ 0009046

ОРГАН ПО СЕРТИФИКАЦИИ RA.RU.11NE06

Орган по сертификации продукции ООО "Эксперт-С". Адрес: 300045, РОССИЯ, Тульская обл, Тула г, Новомосковское ш, дом 54, помещение 3, 2 этаж, помещение 14. Телефон 8-487-274-0239, адрес электронной почты: s.eksp@yandex.ru

**ПРОДУКЦИЯ** Ограждения защитные для создания физического препятствия продвижению транспортных средств и людей на защищаемую территорию «Универсальная серия». Серийный выпуск.

КОД ОК  
25.99.29

**СООТВЕТСТВУЕТ ТРЕБОВАНИЯМ НОРМАТИВНЫХ ДОКУМЕНТОВ**  
 ТУ 25.99.29-001-82175969-2024 ОГРАЖДЕНИЯ ЗАЩИТНЫЕ «УНИВЕРСАЛЬНАЯ СЕРИЯ»

КОД ТН ВЭД  
7326

**ИЗГОТОВИТЕЛЬ** Общество с ограниченной ответственности "МИВАМАКС". ОГРН: 1237700609684. Адрес: 117342, РОССИЯ, город Москва, улица Бултерова, дом 17, помещение 199/5, адрес осуществления деятельности по изготовлению продукции: 143502, Московская область, город Истра, поселок Красная Горка, улица Заводская, дом 3А, телефон: +7 (495) 532-68-18, адрес электронной почты: info@mivamax.ru.

**СЕРТИФИКАТ ВЫДАН** Общество с ограниченной ответственности "МИВАМАКС". ОГРН: 1237700609684. Адрес: 117342, РОССИЯ, город Москва, улица Бултерова, дом 17, помещение 199/5, телефон: +7 (495) 532-68-18, адрес электронной почты: info@mivamax.ru.

**НА ОСНОВАНИИ**

Протокол испытаний № 003/Н-03/05/24 от 03.05.2024 года, выданный Испытательной лабораторией «Тест-контроль» (аттестат РОСС RU.31578.04ОЛН0.ИЛ36)



**ДОПОЛНИТЕЛЬНАЯ ИНФОРМАЦИЯ**

Схема сертификации: 1с



Руководитель органа

*А.В. Босик*  
подпись

А.В. Босик  
инициалы, фамилия

Эксперт

*А.А. Белянин*  
подпись

А.А. Белянин  
инициалы, фамилия

Сертификат не применяется при обязательной сертификации

АО «СПРЮМ», Москва, 2024 г., Ф-13 № 140

Инд. № подл.	Взам инв. №	Инд. № дубл.	Подп. и дата

Изм.	Лист	№ докум.	Подп.	Дата


**Система сертификации "Стандарт-Гарант"**

**СИСТЕМА СЕРТИФИКАЦИИ СИСТЕМ МЕНЕДЖМЕНТА, РАБОТ И УСЛУГ "СТАНДАРТ-ГАРАНТ"**  
 Зарегистрирована в Федеральном Агентстве по Техническому Регулированию и Метрологии.  
 Регистрационный номер в едином реестре систем добровольной сертификации: РОСС RU.И556.04ЖЖ00  
 Орган, образующий систему: АНО Центр сертификации систем менеджмента качества "СТАНДАРТ"  
 121374, г. Москва, ул. Красных Зорь, д. 21, стр.1 Головной орган по сертификации:  
 ООО «РС Квалити» 105143, г. Москва, ул. 6-ая Парковая, д. 6, пом. 4

**РАЗРЕШЕНИЕ НА ПРИМЕНЕНИЕ**  
 Знака соответствия Системы сертификации работ, услуг и систем менеджмента "СТАНДАРТ-ГАРАНТ"  
 № P.RU/05.24. – 8096  
 Выдано  
**ООО "МИВАМАКС"**  
 Юридический адрес: 117342, г. Москва, вн.тер.г. Муниципальный округ Коньково, ул. Бутлерова, д. 17, пом. 199/5

Разрешение выдано на основании сертификата соответствия № ИСМ.RU/05.24. – 8096

Настоящее Разрешение предоставляет право на применение Знака соответствия системы сертификации "СТАНДАРТ-ГАРАНТ"

Условия применения Знака соответствия:  
 Фирменные бланки предприятия, договоры, рекламные и печатные издания и др.

Срок действия Разрешения до 29 мая 2027 г.

Руководитель органа по сертификации  Веселков А.Б.  


014283

The certification system  «Standart-Garant»

**SYSTEM CERTIFICATION OF MANAGEMENT SYSTEM, WORKS AND SERVICES «STANDART-GARANT»**  
 Registered with the Federal Agency for Technical Regulation and Metrology.  
 Registration number in the register of voluntary certification : РОСС RU. И556.04ЖЖ00  
 Body forming system : ANO Certification headquarter of quality management system «STANDART»  
 121374 , Moscow, Krasnih Zor street, 21, b.1  
 Leading certification body: RS Quality 105143, Moscow, 6th Parkovaya street, 6, room 4

**CONFORMANCE CERTIFICATE**  
 № ISM.RU/05.24. – 8096  
 Granted to:  
**"MIVAMAX" LLC**  
117342, Moscow, in.ter.c. Konkovo Municipal district, Butlerova str., 17, room 199/5  
TIN 9728105750

THIS CERTIFICATE IS TO CERTIFY THAT:  
**INTEGRATED MANAGEMENT SYSTEM**  
 With respect to  
 production of metal structures, preparation of design documentation,  
 manufacture of metal products  
 CONFORMS WITH REQUIREMENTS OF  
**GOST R ISO 9001-2015 (ISO 9001:2015),  
 GOST R ISO 45001-2020 (ISO 45001:2018),  
 GOST R ISO 14001-2016 (ISO 14001:2015)**

This Certificate obliges the company to maintain the state of works being executed in conformity with requirements of the above-said standard, and it will be under control of main authority of the system certification STANDART-GARANT and be confirmed at passing annual inspection control

The Certificate was granted by virtue of Decision of Expert Committee No. 4272 of May 29, 2024

Its number in the unified register of the System: 8096

Date of registration: May 31, 2024

Valid until: May 31, 2027

Head of authority  A.B. Veselkov Chairman of Committee  I.B. Balash  


018300

Инв. № подл. Подп. и дата  
 Взам инв. № Инв. № дубл. Подп. и дата  
 Инв. № подл. Подп. и дата

Подп. и дата

Инд. № дубл.

Взам инв. №

Подп. и дата

Инд. № подл.



**Система сертификации "Стандарт-Гарант"**

**СИСТЕМА СЕРТИФИКАЦИИ СИСТЕМ МЕНЕДЖМЕНТА, РАБОТ И УСЛУГ "СТАНДАРТ-ГАРАНТ"**

Зарегистрирована в Федеральном Агентстве по Техническому Регулированию и Метрологии.  
 Регистрационный номер в едином реестре систем добровольной сертификации: РОСС RU.И556.04ЖЖ00  
 Орган, образующий систему: АНО Центр сертификации систем менеджмента качества "СТАНДАРТ"  
 121374, г. Москва, ул. Красных Зорь, д. 21, стр.1 Головной орган по сертификации:  
 ООО «РС Квалити» 105143, г. Москва, ул. 6-ая Парковая, д. 6, пом. 4

---

**СЕРТИФИКАТ СООТВЕТСТВИЯ**

№ ИСМ.RU/05.24. - 8096

Выдан

**ООО "МИВАМАКС"**

117342, г. Москва, вн.тер.г. Муниципальный округ Коньково,  
 ул. Бутлерова, д. 17, пом. 199/5  
 ИНН 9728105750

НАСТОЯЩИЙ СЕРТИФИКАТ УДОСТОВЕРЯЕТ:

**ИНТЕГРИРОВАННАЯ СИСТЕМА МЕНЕДЖМЕНТА**

применительно к  
 производству металлоконструкций, подготовке конструкторской  
 документации, изготовлению металлоизделий

СООТВЕТСТВУЕТ ТРЕБОВАНИЯМ

**ГОСТ Р ИСО 9001-2015 (ISO 9001:2015),  
 ГОСТ Р ИСО 45001-2020 (ISO 45001:2018),  
 ГОСТ Р ИСО 14001-2016 (ISO 14001:2015)**

Настоящий сертификат обязывает организацию поддерживать состояние выполняемых работ в соответствии с требованиями вышеуказанного стандарта, что будет находиться под контролем головного органа по сертификации добровольной системы "СТАНДАРТ-ГАРАНТ" и подтверждаться при прохождении ежегодного инспекционного контроля

Сертификат выдан на основании решения экспертной комиссии № 4272 от 29 мая 2024 г.

Номер в едином реестре системы: 8096  
 Дата регистрации: 31 мая 2024 г.

Срок действия до: 31 мая 2027 г.

Руководитель органа  **Воссеков А.Б.** Председатель комиссии  **Балаш И.Б.**




017911

017911

**I. СЕРТИФИКАТ ОБЯЗЫВАЕТ ЕГО ВЛАДЕЛЬЦА:**

- обеспечить соответствие объекта сертификации требованиям документов на соответствие, которым он был сертифицирован;
- создавать условия для проведения органом по сертификации ежегодного инспекционного контроля по правилам, принятым в системе сертификации "СТАНДАРТ-ГАРАНТ";
- применять знак соответствия по правилам, установленным в системе сертификации "СТАНДАРТ-ГАРАНТ";
- приостанавливать (прекращать) применение знака соответствия в случае приостановки действия (аннулирования) данного сертификата;
- своевременно извещать Орган по сертификации, выдавший сертификат, о произошедших у владельца сертификата изменениях.

**II. СЕРТИФИКАТ БЕЗ ПОДТВЕРЖДЕНИЯ ПРОВЕДЕНИЯ ПЛАНОВЫХ ИНСПЕКЦИОННЫХ ПРОВЕРОК СЧИТАЕТСЯ НЕДЕЙСТВИТЕЛЬНЫМ.**

Подтверждение проведения плановых инспекционных проверок			
Номер инспекционной проверки	1.	2.	3.
Дата плановой проверки			
Подпись руководителя органа по сертификации			
М.П. Органа по сертификации	М.П.	М.П.	М.П.

Изм.	Лист	№ докум.	Подп.	Дата
------	------	----------	-------	------

Подп. и дата

Инд. № дубл.

Взам инв. №

Подп. и дата

Инд. № подл.

Не для коммерческого использования

Система сертификации  "Стандарт-Гарант"

**СИСТЕМА СЕРТИФИКАЦИИ СИСТЕМ МЕНЕДЖМЕНТА, РАБОТ И УСЛУГ "СТАНДАРТ-ГАРАНТ"**  
 Зарегистрирована в Федеральном Агентстве по Техническому Регулированию и Метрологии.  
 Регистрационный номер в едином реестре систем добровольной сертификации: РОСС RU.И556.04ЖЖ00  
 Орган, образующий систему: АНО Центр сертификации систем менеджмента качества "СТАНДАРТ"  
 121374, г. Москва, ул. Красных Зорь, д. 21, стр.1 Головной орган по сертификации:  
 ООО «РС Квалити» 105143, г. Москва, ул. 6-ая Парковая, д. 6, пом. 4

**СЕРТИФИКАТ ЭКСПЕРТА-АУДИТОРА**  
 № ЭВП.RU/05.24. – 8096-2

Настоящий сертификат удостоверяет, что  
**Давтян Ваге Юрьевич**

соответствует требованиям, предъявляемым системой сертификации "СТАНДАРТ-ГАРАНТ" к экспертам-аудиторам внутренних проверок системы менеджмента качества, системы менеджмента безопасности труда и охраны здоровья, системы экологического менеджмента на соответствие требованиям стандарта ГОСТ Р ИСО 9001-2015 (ISO 9001:2015), ГОСТ Р ИСО 45001-2020 (ISO 45001:2018), ГОСТ Р ИСО 14001-2016 (ISO 14001:2015) и вправе выполнять указанные внутренние проверки.

Срок действия: с 31 мая 2024 г. по 31 мая 2027 г.

Настоящий сертификат предоставляет право на проведение работ по внутреннему аудиту системы менеджмента качества, системы менеджмента безопасности труда и охраны здоровья, системы экологического менеджмента.

Сертификат выдан на основании решения аттестационной комиссии № 4968 от 29 мая 2024 г.

Зарегистрирован в Реестре экспертов внутренних проверок систем сертификации "СТАНДАРТ-ГАРАНТ".

Регистрационный № 12378  
 Дата выдачи: 31 мая 2024 г.

Руководитель органа по сертификации  Веселков А.Б.  
 Председатель аттестационной комиссии  Балаш И.Б.



014285

Система сертификации  "Стандарт-Гарант"

**СИСТЕМА СЕРТИФИКАЦИИ СИСТЕМ МЕНЕДЖМЕНТА, РАБОТ И УСЛУГ "СТАНДАРТ-ГАРАНТ"**  
 Зарегистрирована в Федеральном Агентстве по Техническому Регулированию и Метрологии.  
 Регистрационный номер в едином реестре систем добровольной сертификации: РОСС RU.И556.04ЖЖ00  
 Орган, образующий систему: АНО Центр сертификации систем менеджмента качества "СТАНДАРТ"  
 121374, г. Москва, ул. Красных Зорь, д. 21, стр.1 Головной орган по сертификации:  
 ООО «РС Квалити» 105143, г. Москва, ул. 6-ая Парковая, д. 6, пом. 4

**СЕРТИФИКАТ ЭКСПЕРТА-АУДИТОРА**  
 № ЭВП.RU/05.24. – 8096-1

Настоящий сертификат удостоверяет, что  
**Кольжецов Дмитрий Алексеевич**

соответствует требованиям, предъявляемым системой сертификации "СТАНДАРТ-ГАРАНТ" к экспертам-аудиторам внутренних проверок системы менеджмента качества, системы менеджмента безопасности труда и охраны здоровья, системы экологического менеджмента на соответствие требованиям стандарта ГОСТ Р ИСО 9001-2015 (ISO 9001:2015), ГОСТ Р ИСО 45001-2020 (ISO 45001:2018), ГОСТ Р ИСО 14001-2016 (ISO 14001:2015) и вправе выполнять указанные внутренние проверки.

Срок действия: с 31 мая 2024 г. по 31 мая 2027 г.

Настоящий сертификат предоставляет право на проведение работ по внутреннему аудиту системы менеджмента качества, системы менеджмента безопасности труда и охраны здоровья, системы экологического менеджмента.

Сертификат выдан на основании решения аттестационной комиссии № 4968 от 29 мая 2024 г.

Зарегистрирован в Реестре экспертов внутренних проверок систем сертификации "СТАНДАРТ-ГАРАНТ".

Регистрационный № 12377  
 Дата выдачи: 31 мая 2024 г.

Руководитель органа по сертификации  Веселков А.Б.  
 Председатель аттестационной комиссии  Балаш И.Б.



014284

Изм.	Лист	№ докум.	Подп.	Дата