



Типовой узел монтажа скрытой дверной коробки с  
контурам уплотнения для полотен 40 мм

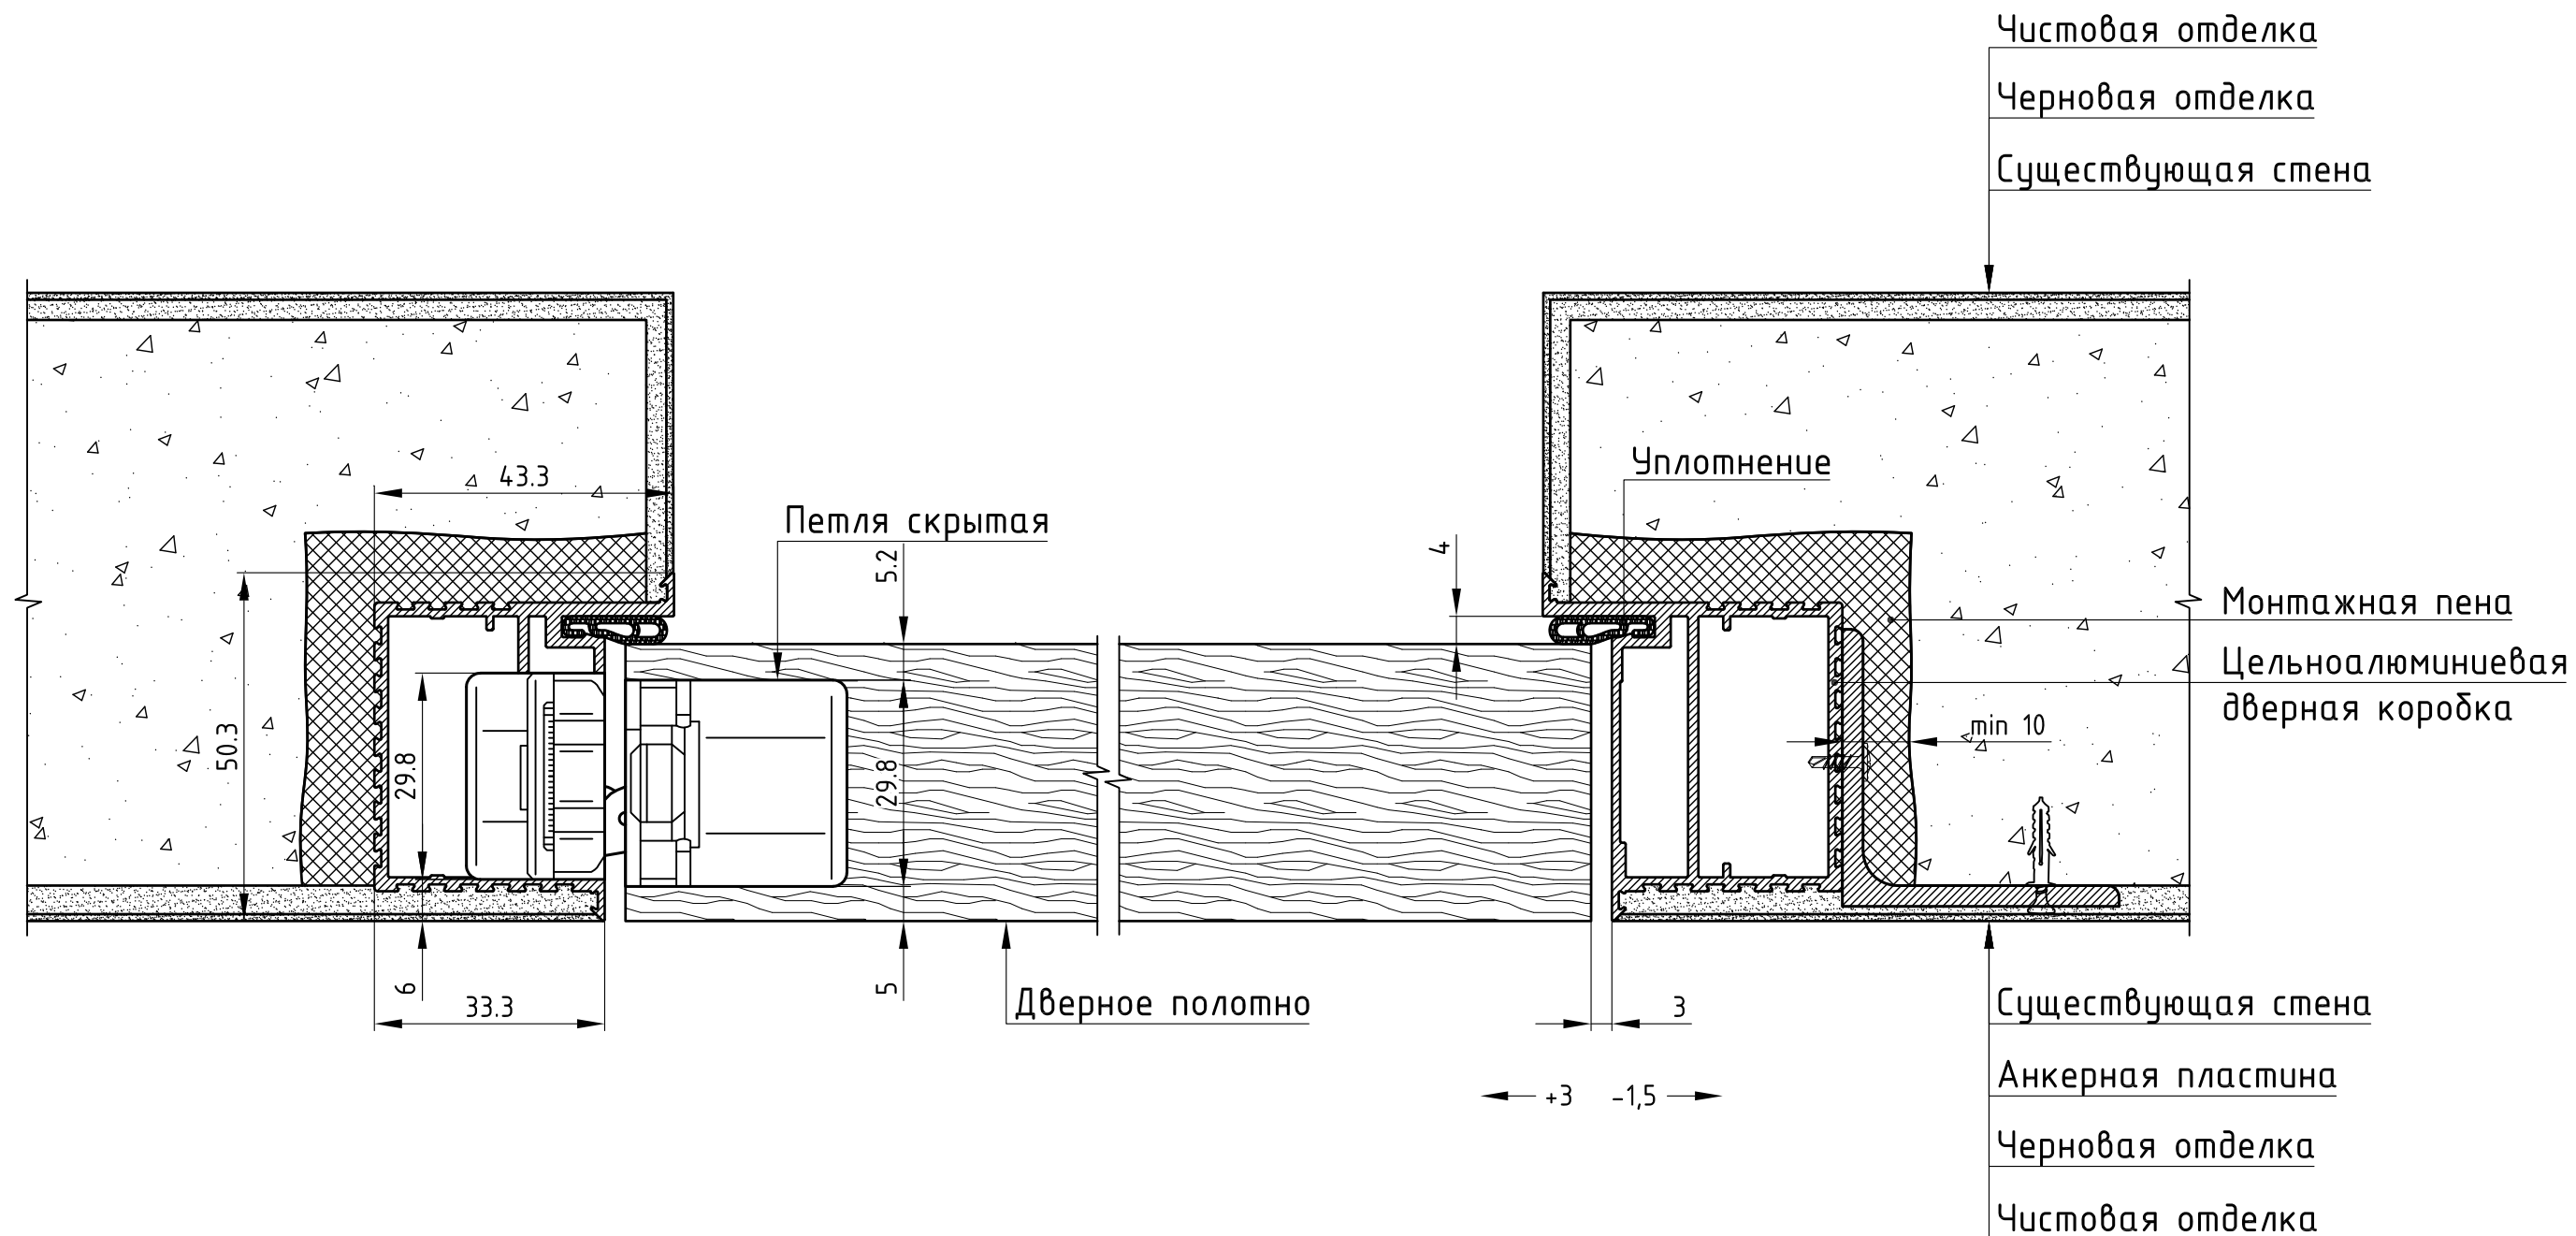

Согласовано

Инв. N подл.	Подпись и дата	Взам. инв. N

						DNRU.500001.001			
						dveri-nevidimki.ru			
Изм.	Кол.уч.	Лист	№ док.	Подпись	Дата	Цельноалюминиевая дверная коробка	Стадия	Лист	Листов
Разработал	Серов						Р	1	1
Согласовано	Кулаков					Типовой узел монтажа скрытой дверной коробки с контурам уплотнения для полотен 40 мм	 Студия дизайна и архитектуры		
Утверждено	Туркин								