




Типовой узел монтажа скрытой дверной коробки со  
скрытым плинтусом

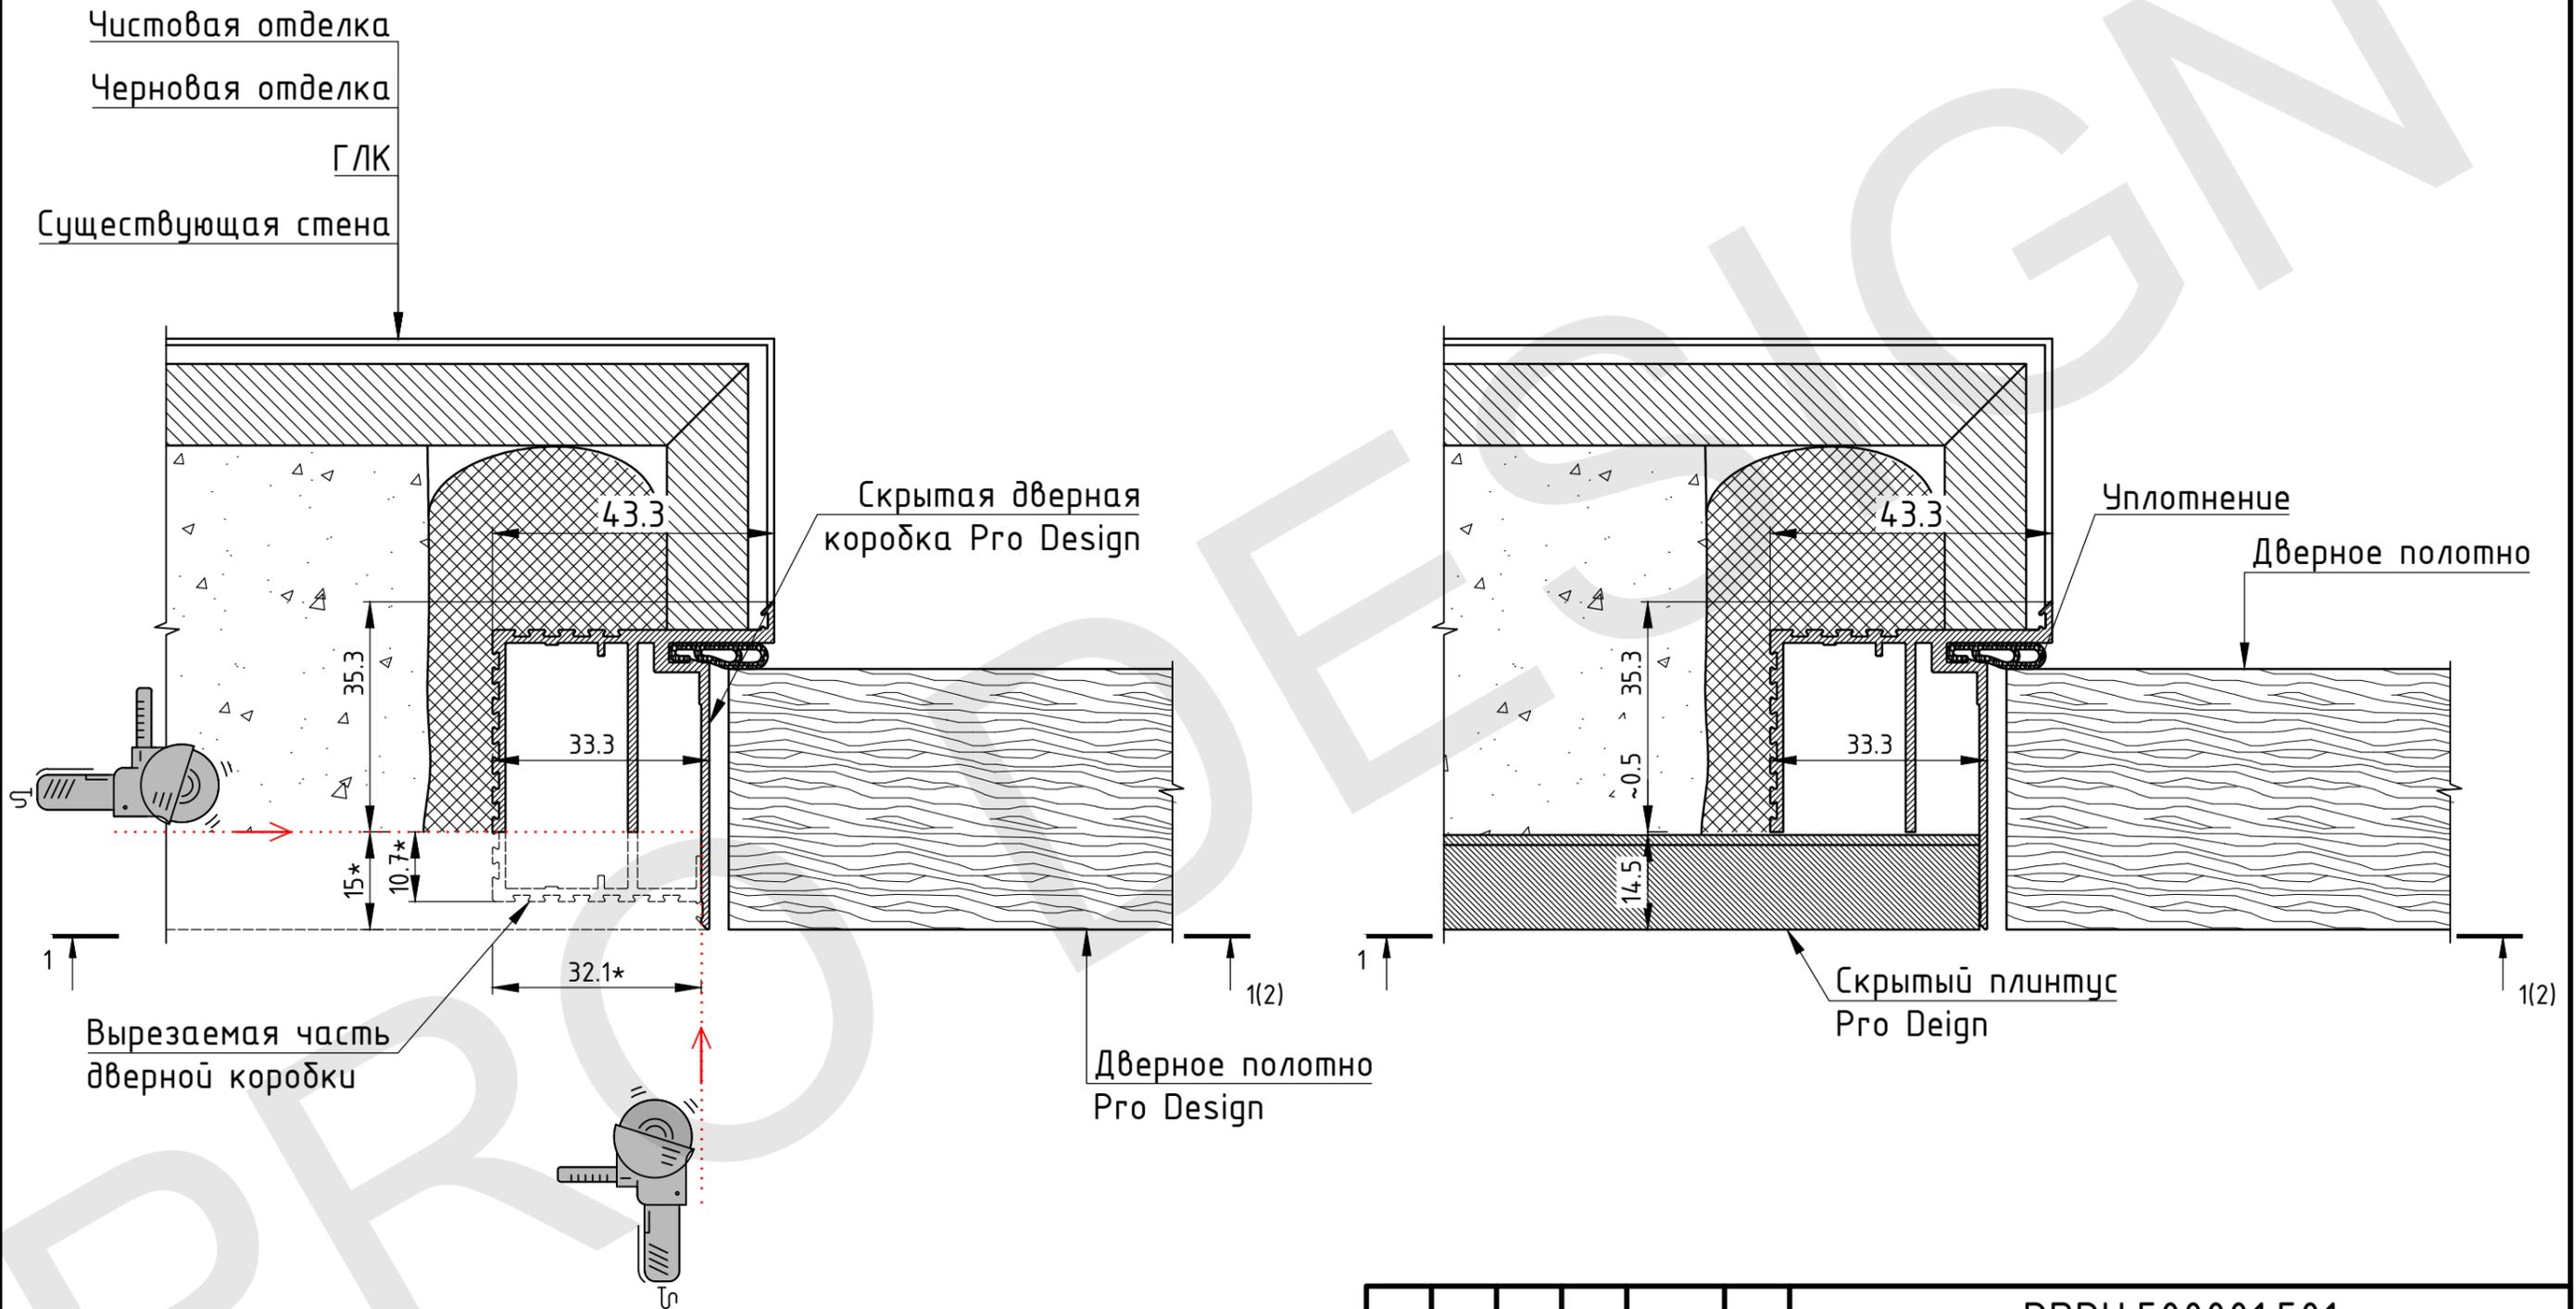

\* Достаточные размеры ниши в дверной коробке зависят от конкретного типа-размера и способа установки скрытого плинтуса.

						PDRU.500001.501			
						PRO DESIGN			
Изм.	Кол.уч.	Лист	№ док.	Подпись	Дата	Цельноалюминиевая дверная коробка	Стадия	Лист	Листов
Разработал	Серов						Р	1	2
						Типовой узел монтажа скрытой дверной коробки со скрытым плинтусом	 Студия дизайна и архитектуры		
Согласовано	Кулаков								
Утверждено	Туркин								

Типовой узел монтажа скрытой дверной коробки со  
скрытым плинтусом (1-1)

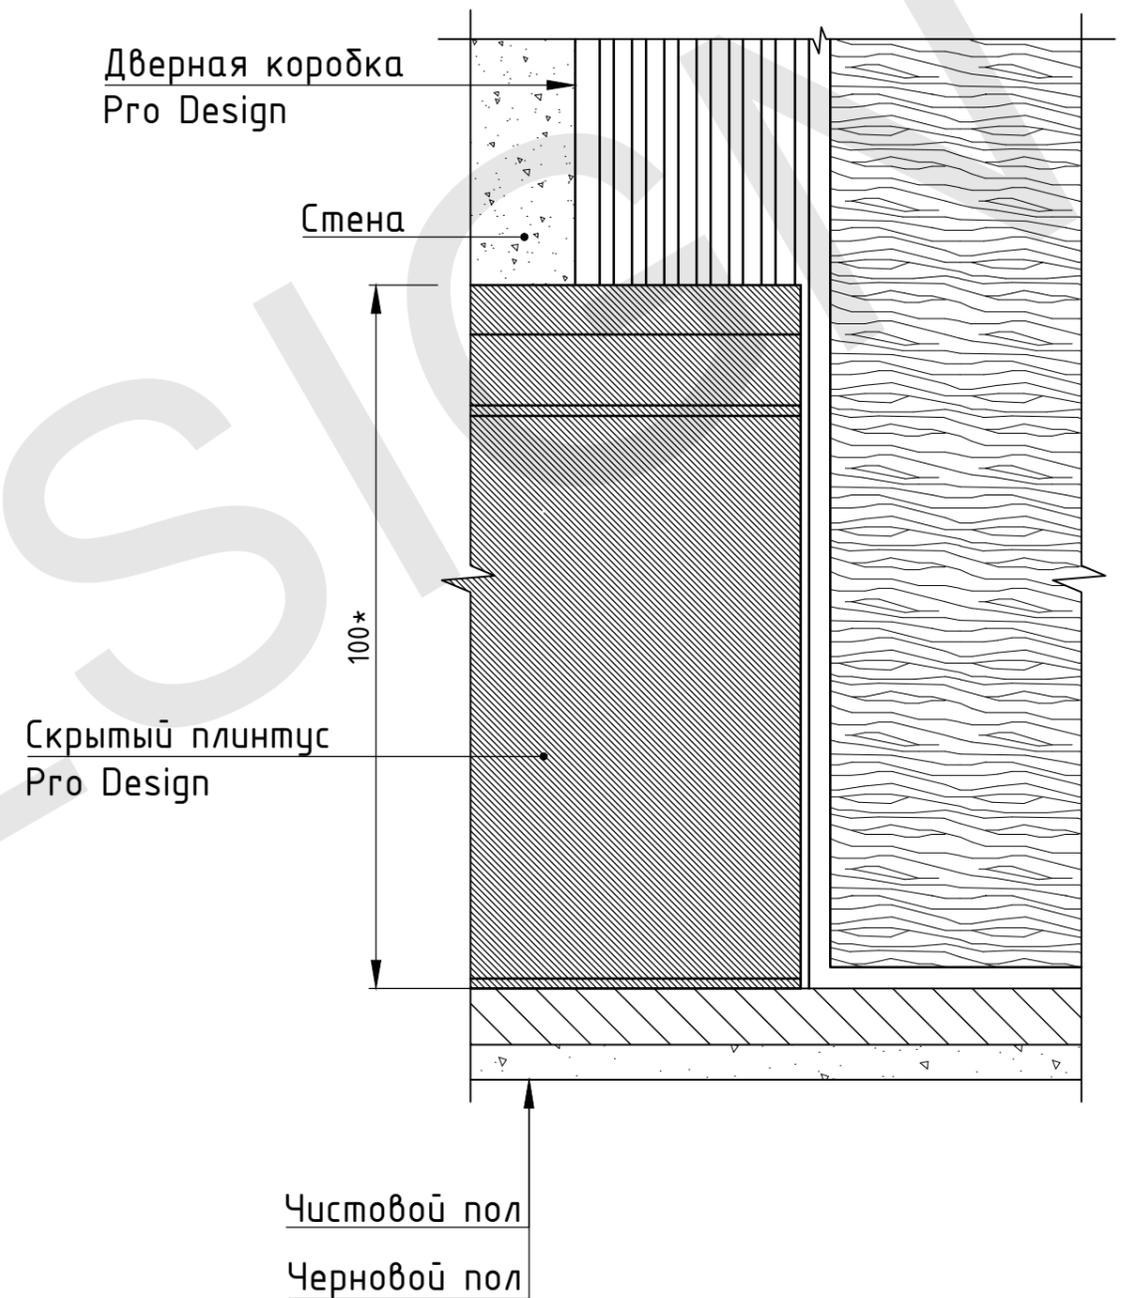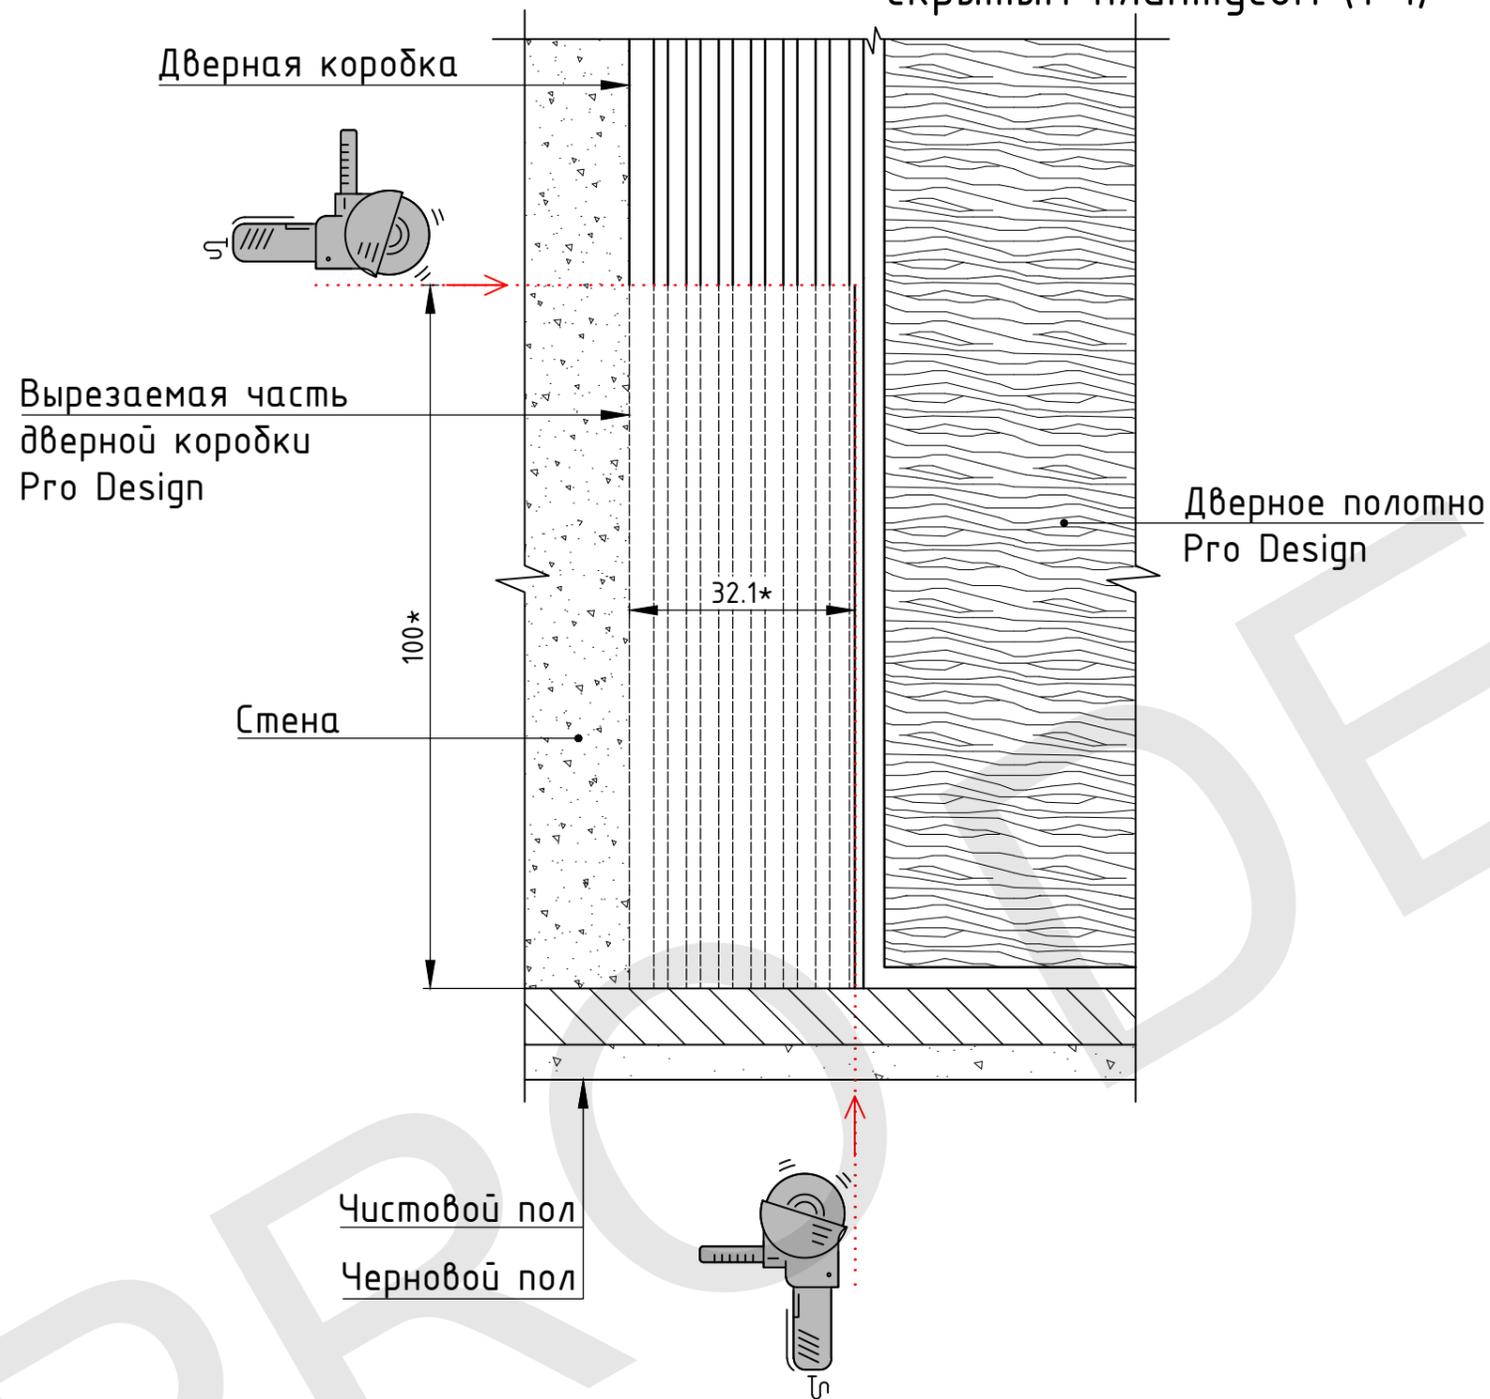

\* Достаточные размеры ниши в дверной коробке зависят от конкретного типа-размера и способа установки скрытого плинтуса.

Согласовано

Взам. инв. N

Подпись и дата

Инв. N подл.

						PDRU.500001.501			
						PRO DESIGN			
Изм.	Кол.уч.	Лист	№ док.	Подпись	Дата	Цельноалюминиевая дверная коробка	Стадия	Лист	Листов
Разработал	Серов						P	2	2
						Типовой узел монтажа скрытой дверной коробки со скрытым плинтусом	 Студия дизайна и архитектуры		
Согласовано	Кулаков								
Утверждено	Туркин								