



СНТ "Прогресс-96"

Поляна 4

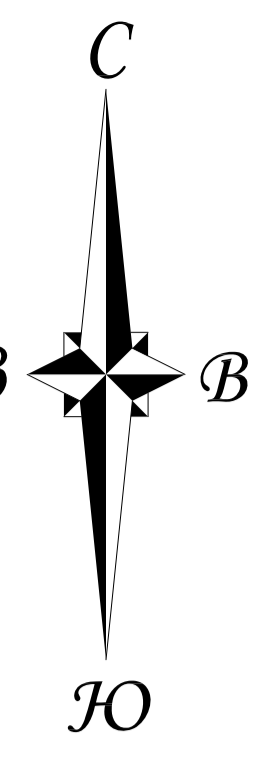

Условные обозначения	
Обозначение	Наименование
уч.1	Номер частного земельного участка в СНТ "Прогресс-96"
	Границы земельных участков согласно сведений ЕГРН
	Проекционные границы земельных участков
	Проекционные границы земель общего пользования СНТ "Прогресс-96"
	Границы кадастрового квартала 50:09:0020543

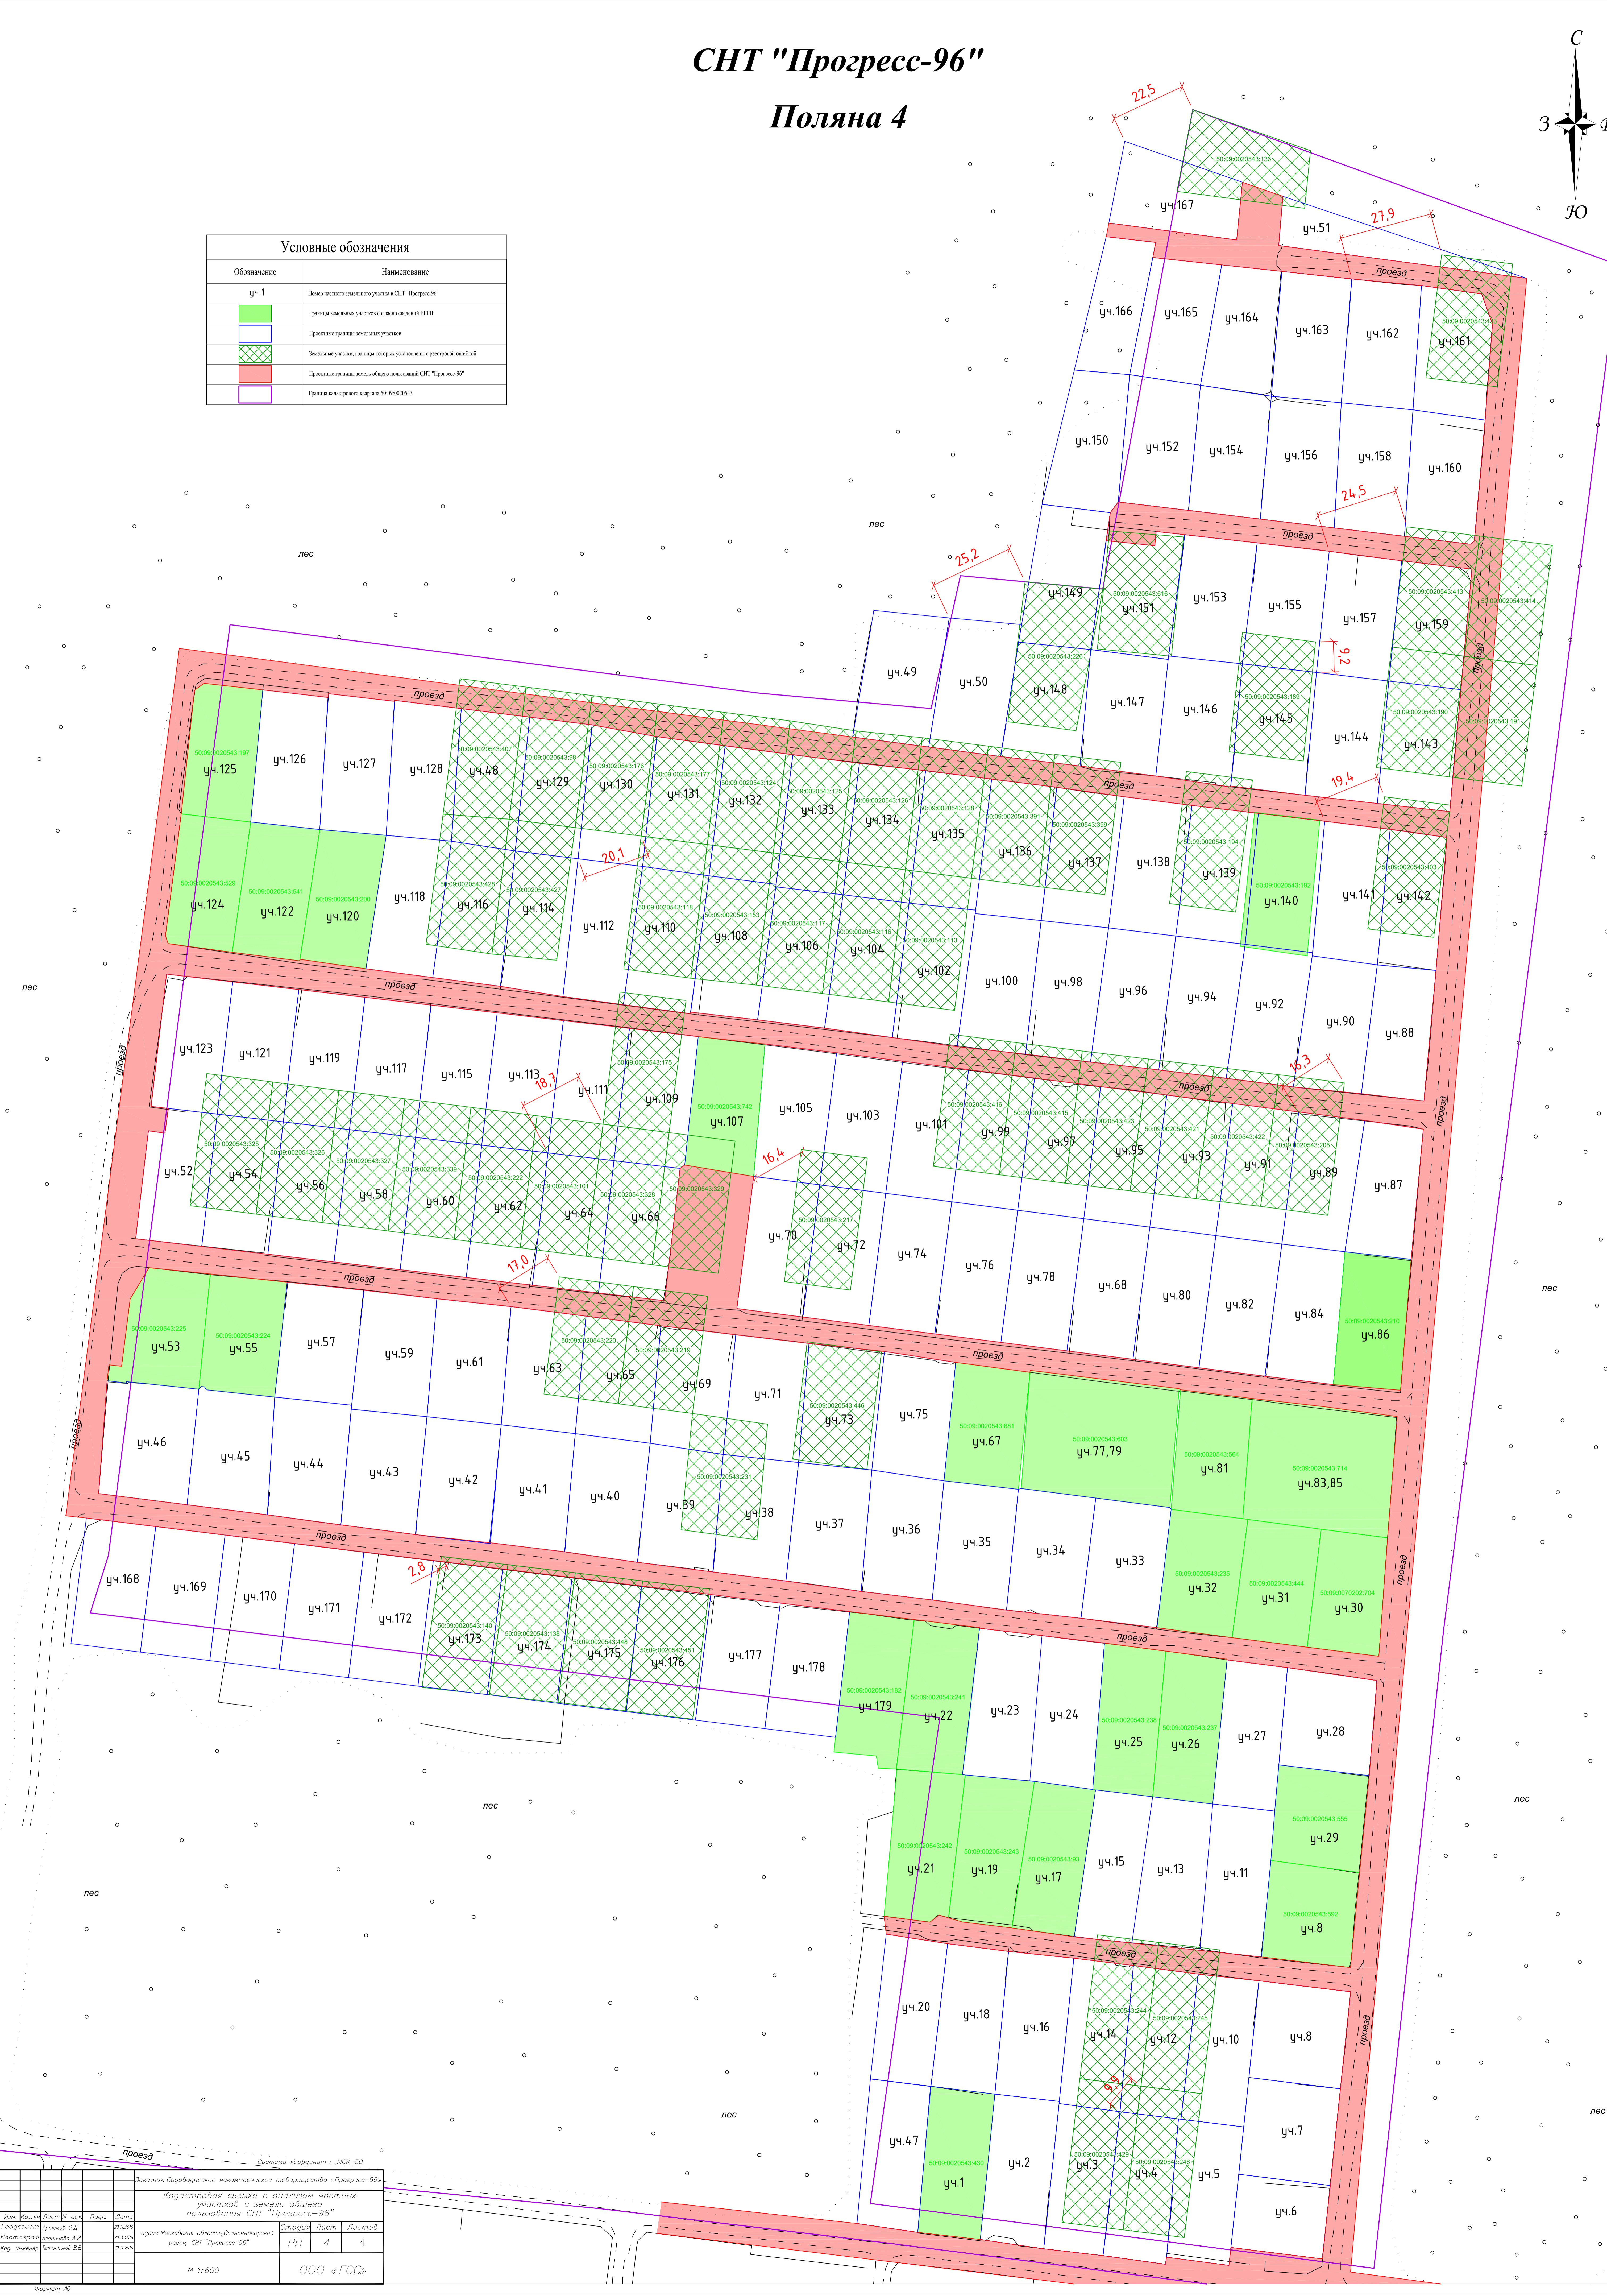

Кадастровая съемка с анализом частных участков и земель общего пользования СНТ "Прогресс-96"	
М 1:600	
ООО «ГСС»	