


™ ZERO LINE

конструктив распашной двери
внутреннего / внешнего открывания

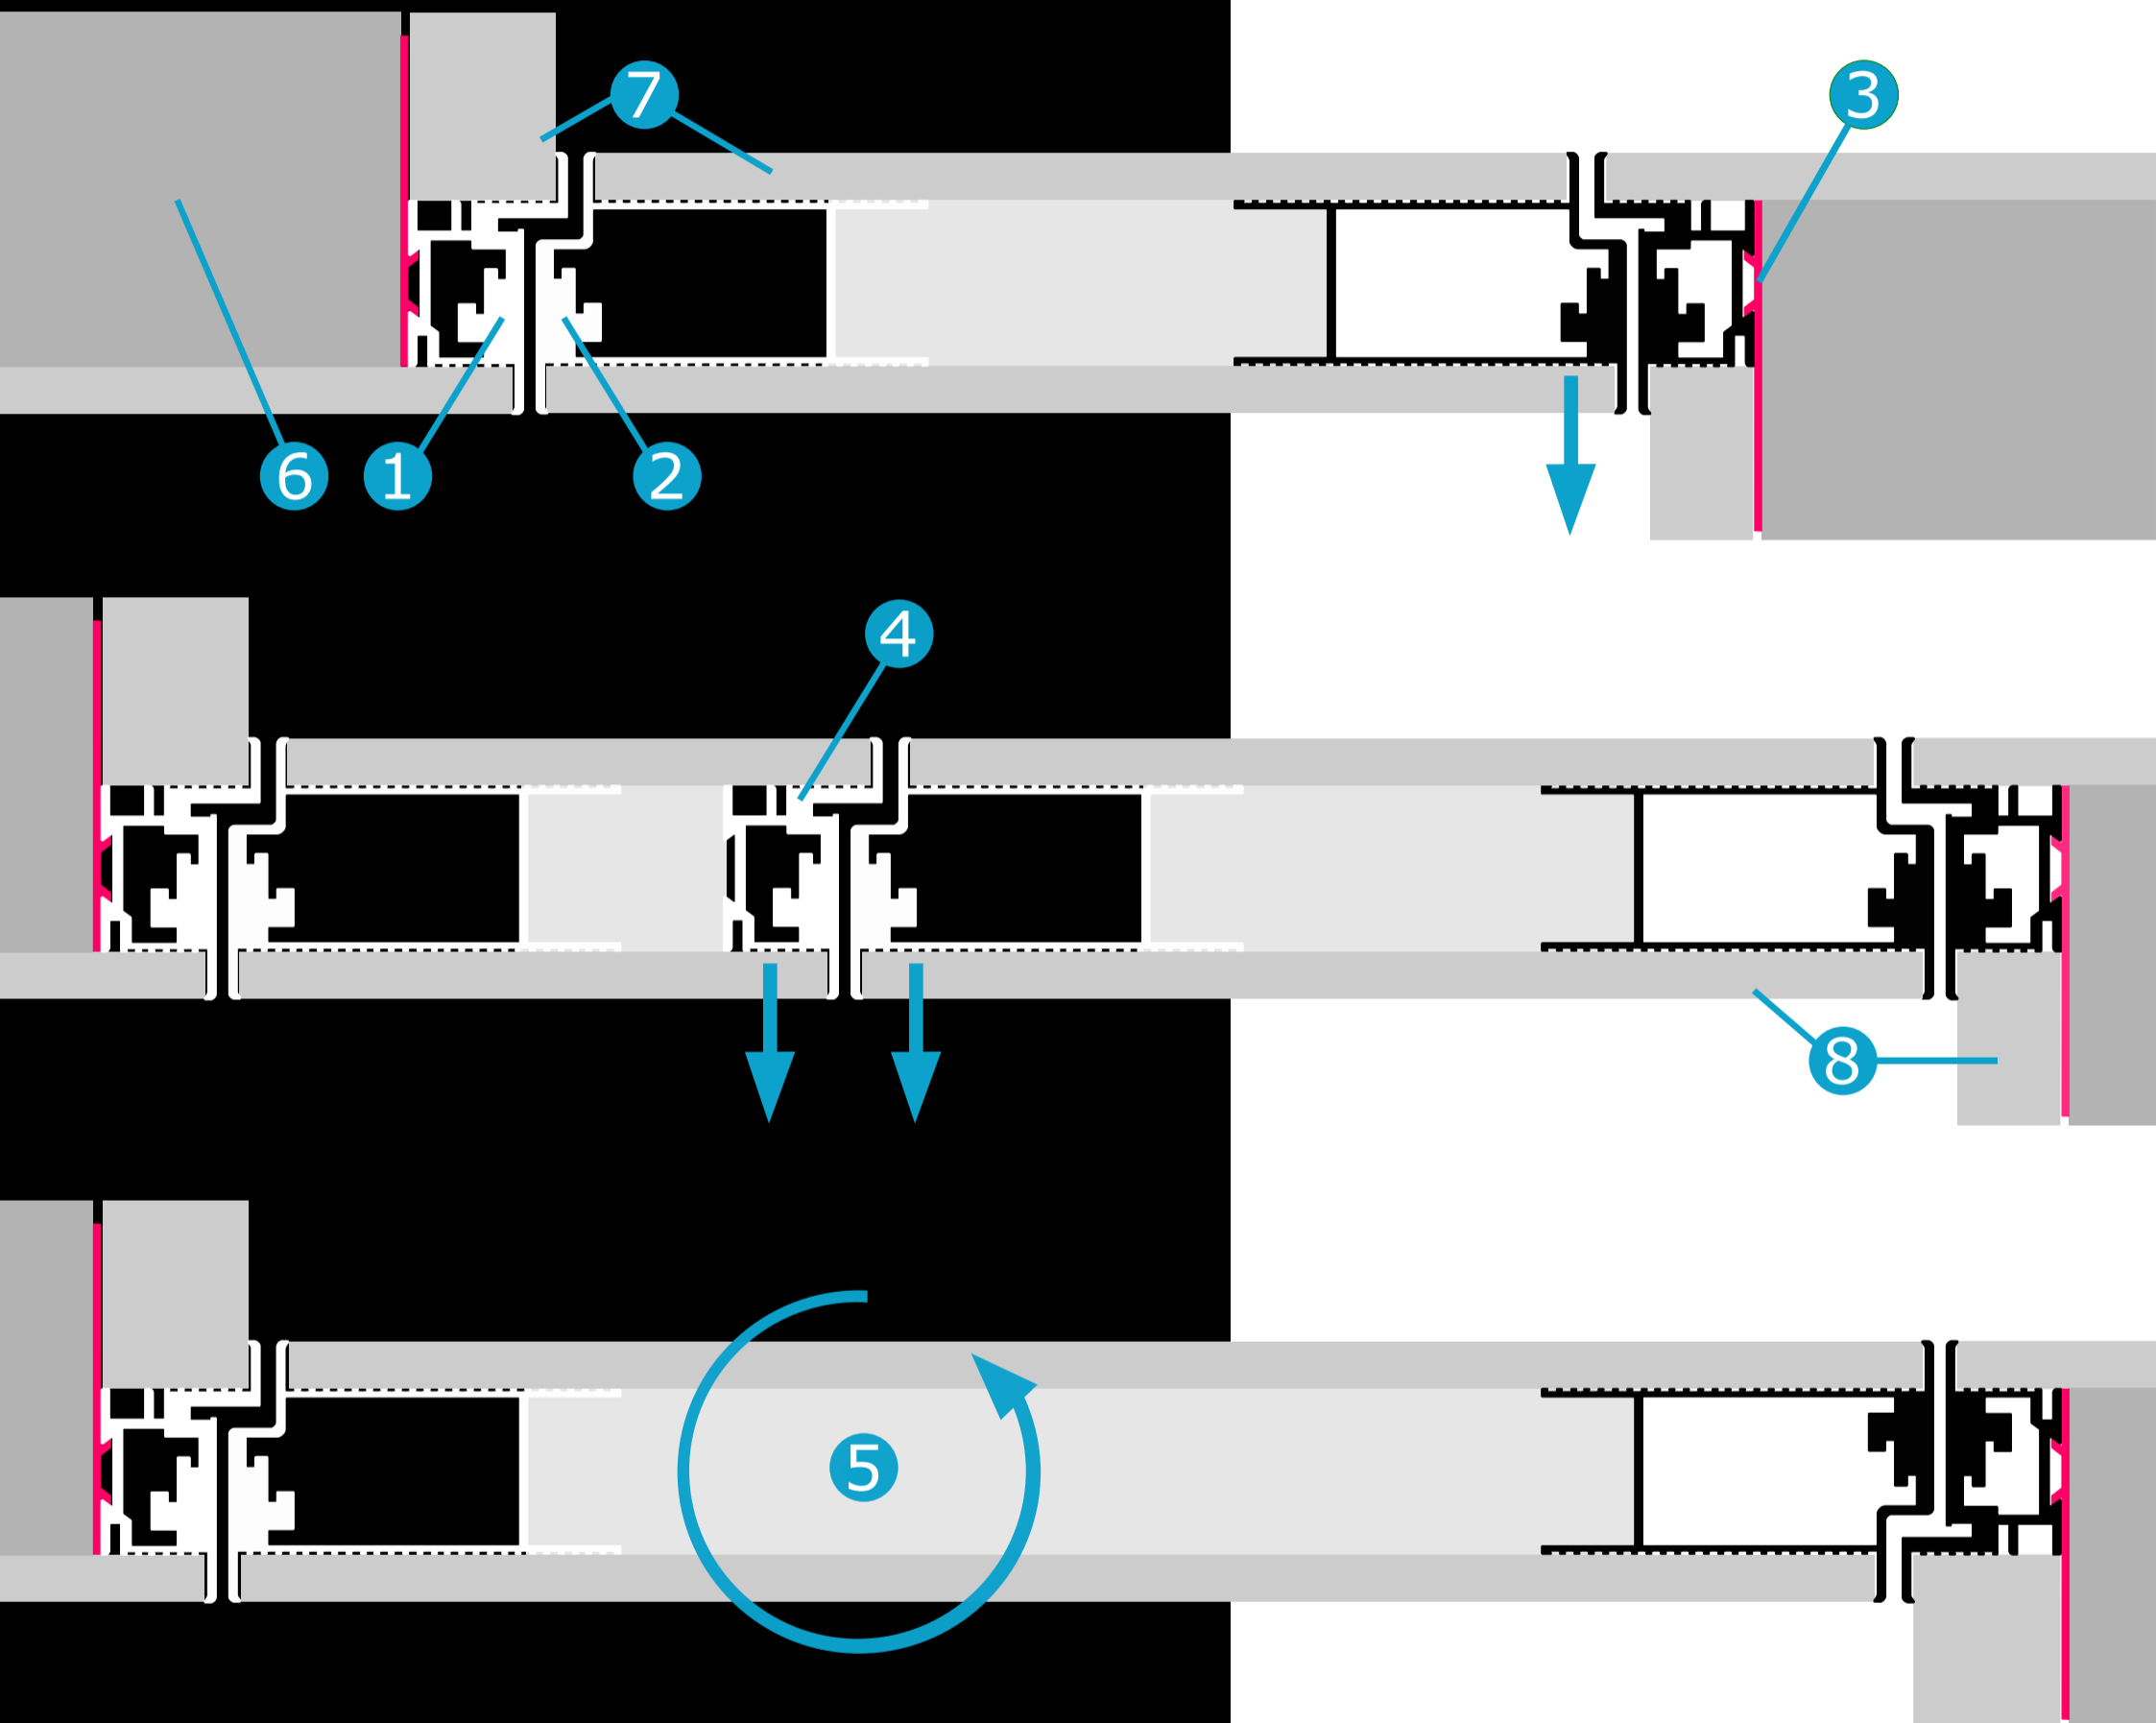

1. Профиль дверного короба
 2. Профиль дверного полотна
 3. Монтажная пластина CLICK FIX
 4. Профиль дверного короба в качестве притвора двупольной двери
 5. Применение в PIVOT системе
 6. Стена (проем)
 7. Внешняя отделка
 8. Внутренняя отделка
- Профиль унифицирован под 10 мм отделочные панели и скрытые петли с 21 мм посадочной глубиной в коробочной части

© ООО ДВС
Москва г. Багратионовский проезд 7к3
тел: +7(495)0882482
www.zeroline.style

DoorWay
systems