




II სართულის გეგმა

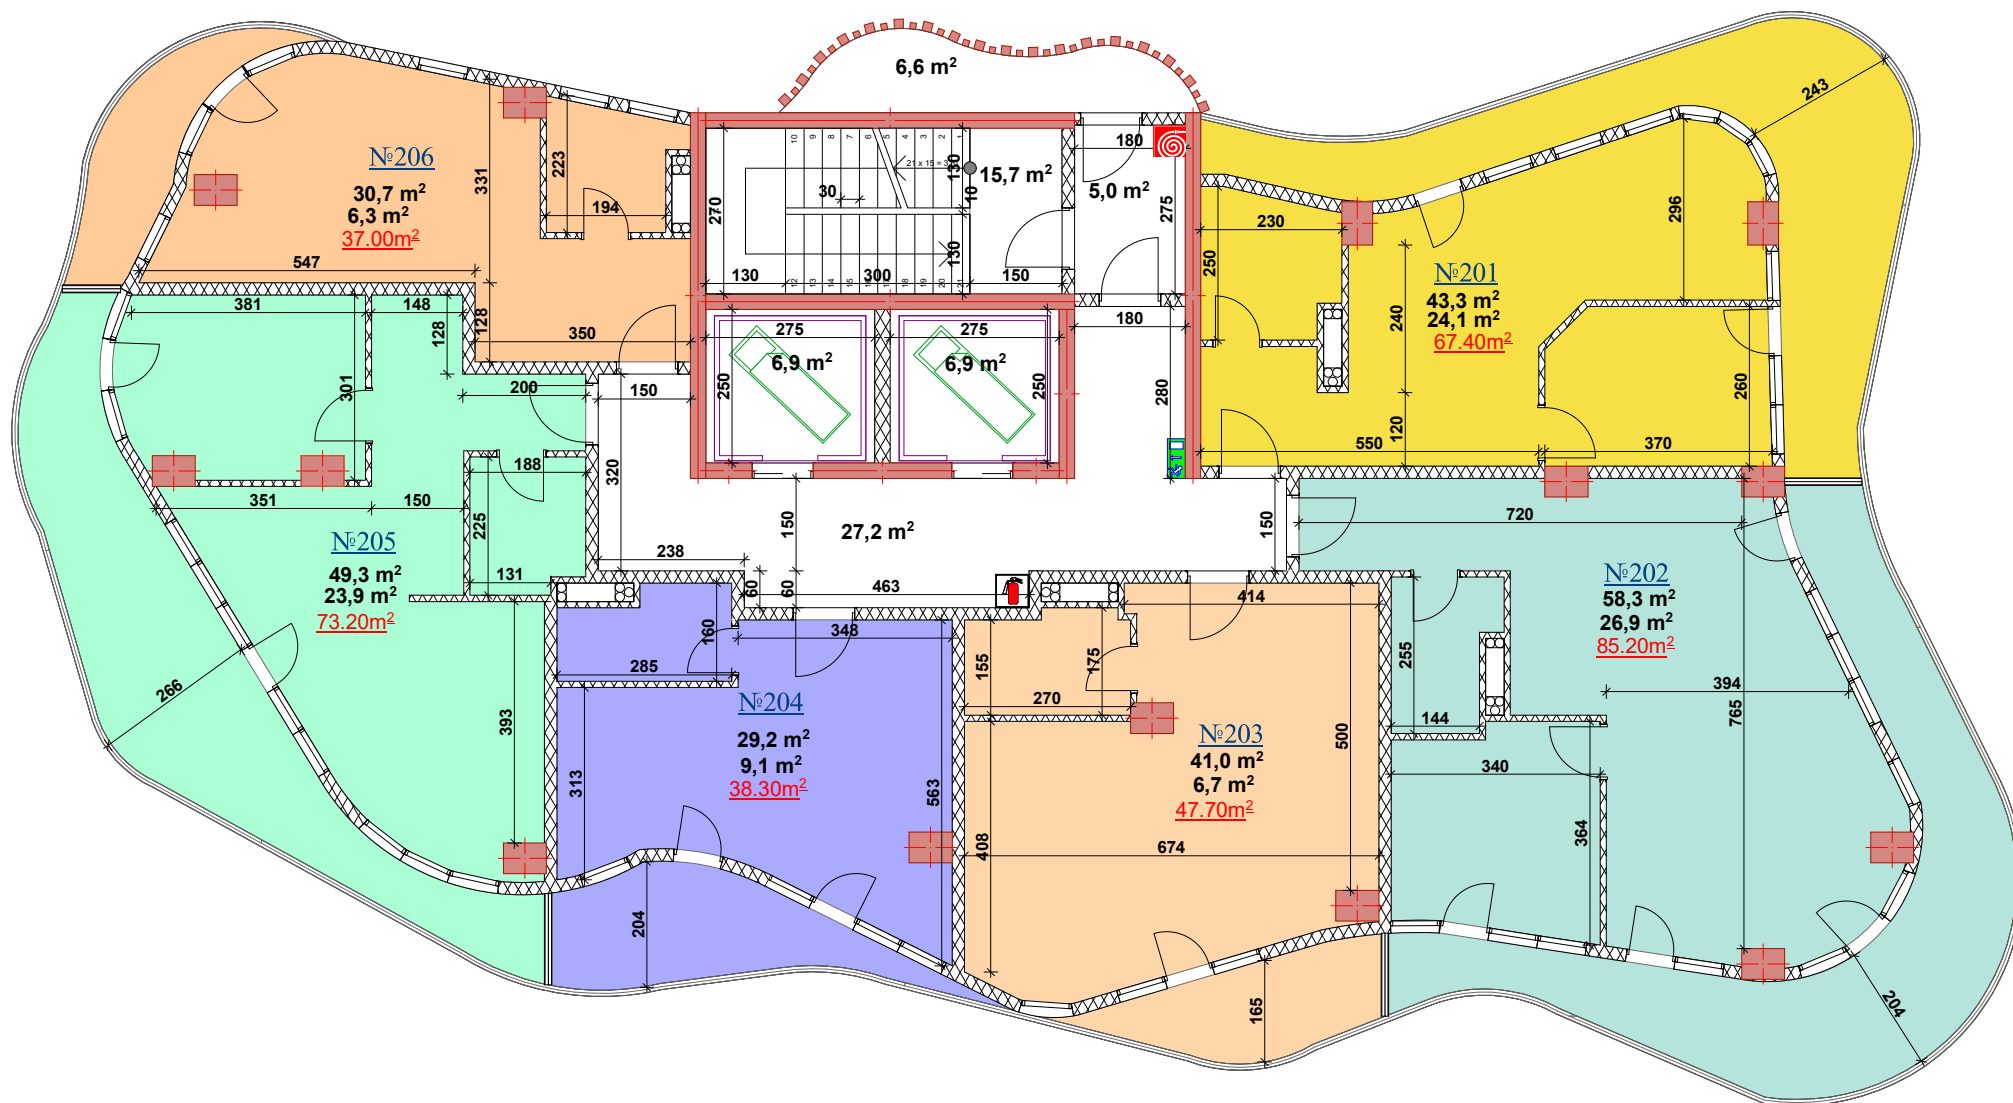


III სართულის გეგმა

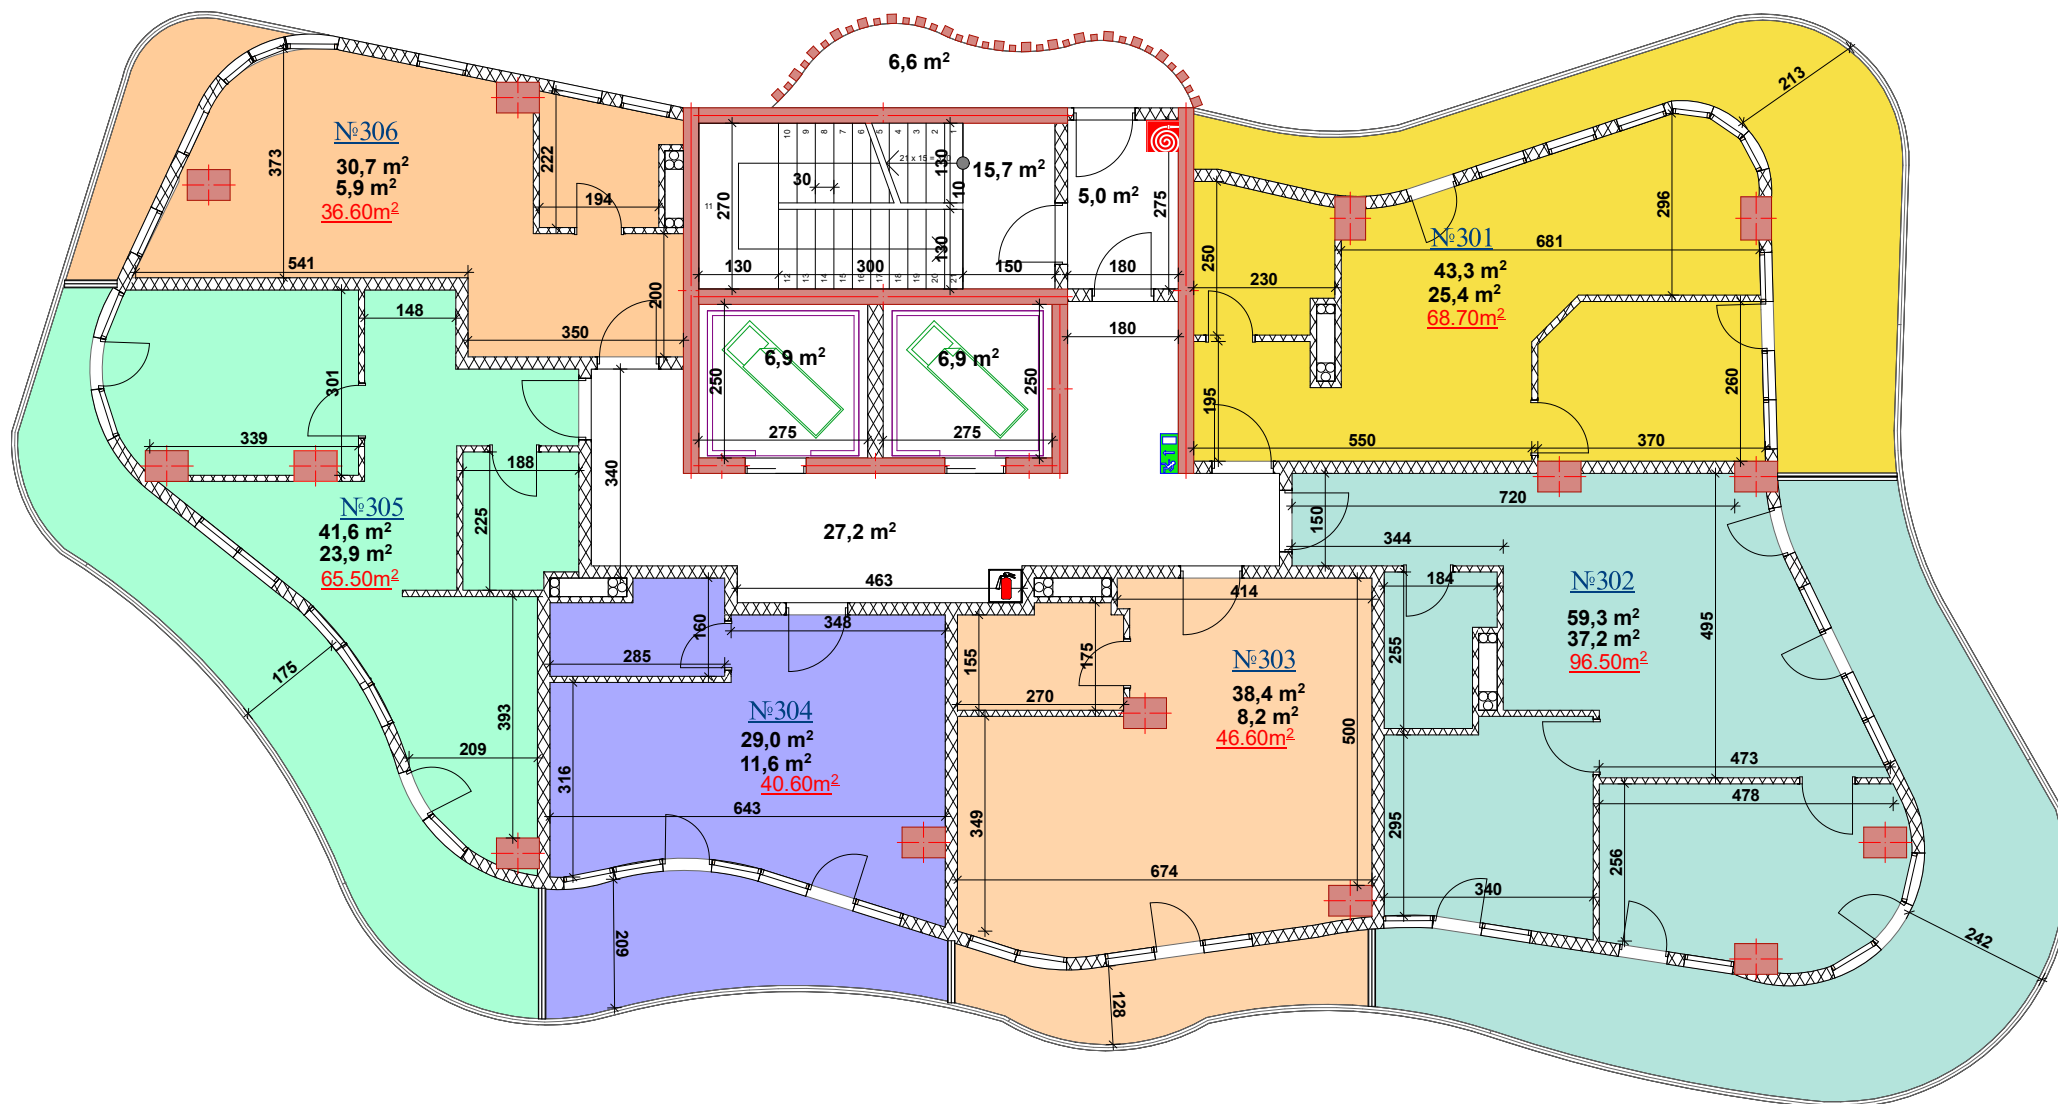


IV სართულის გეგმა

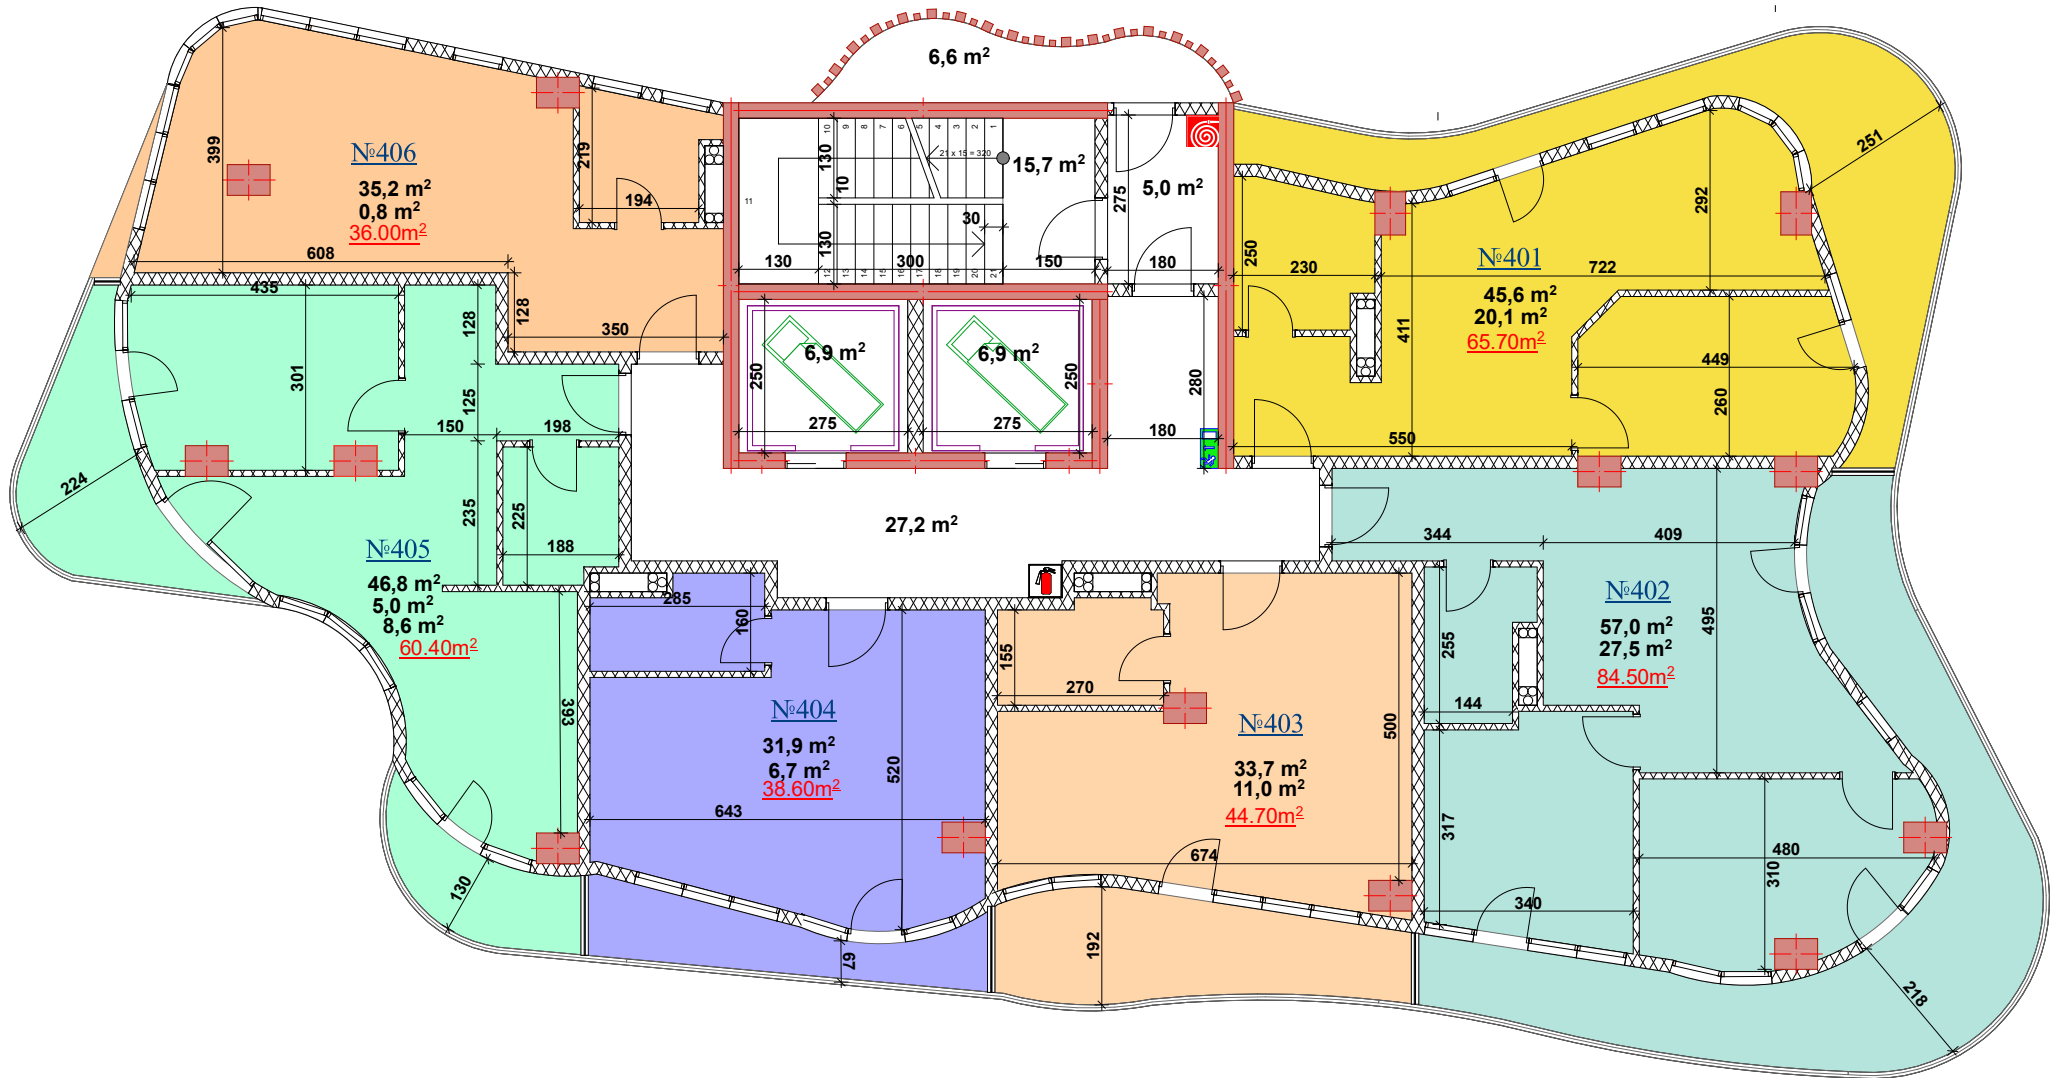

V სართულის გეგმა

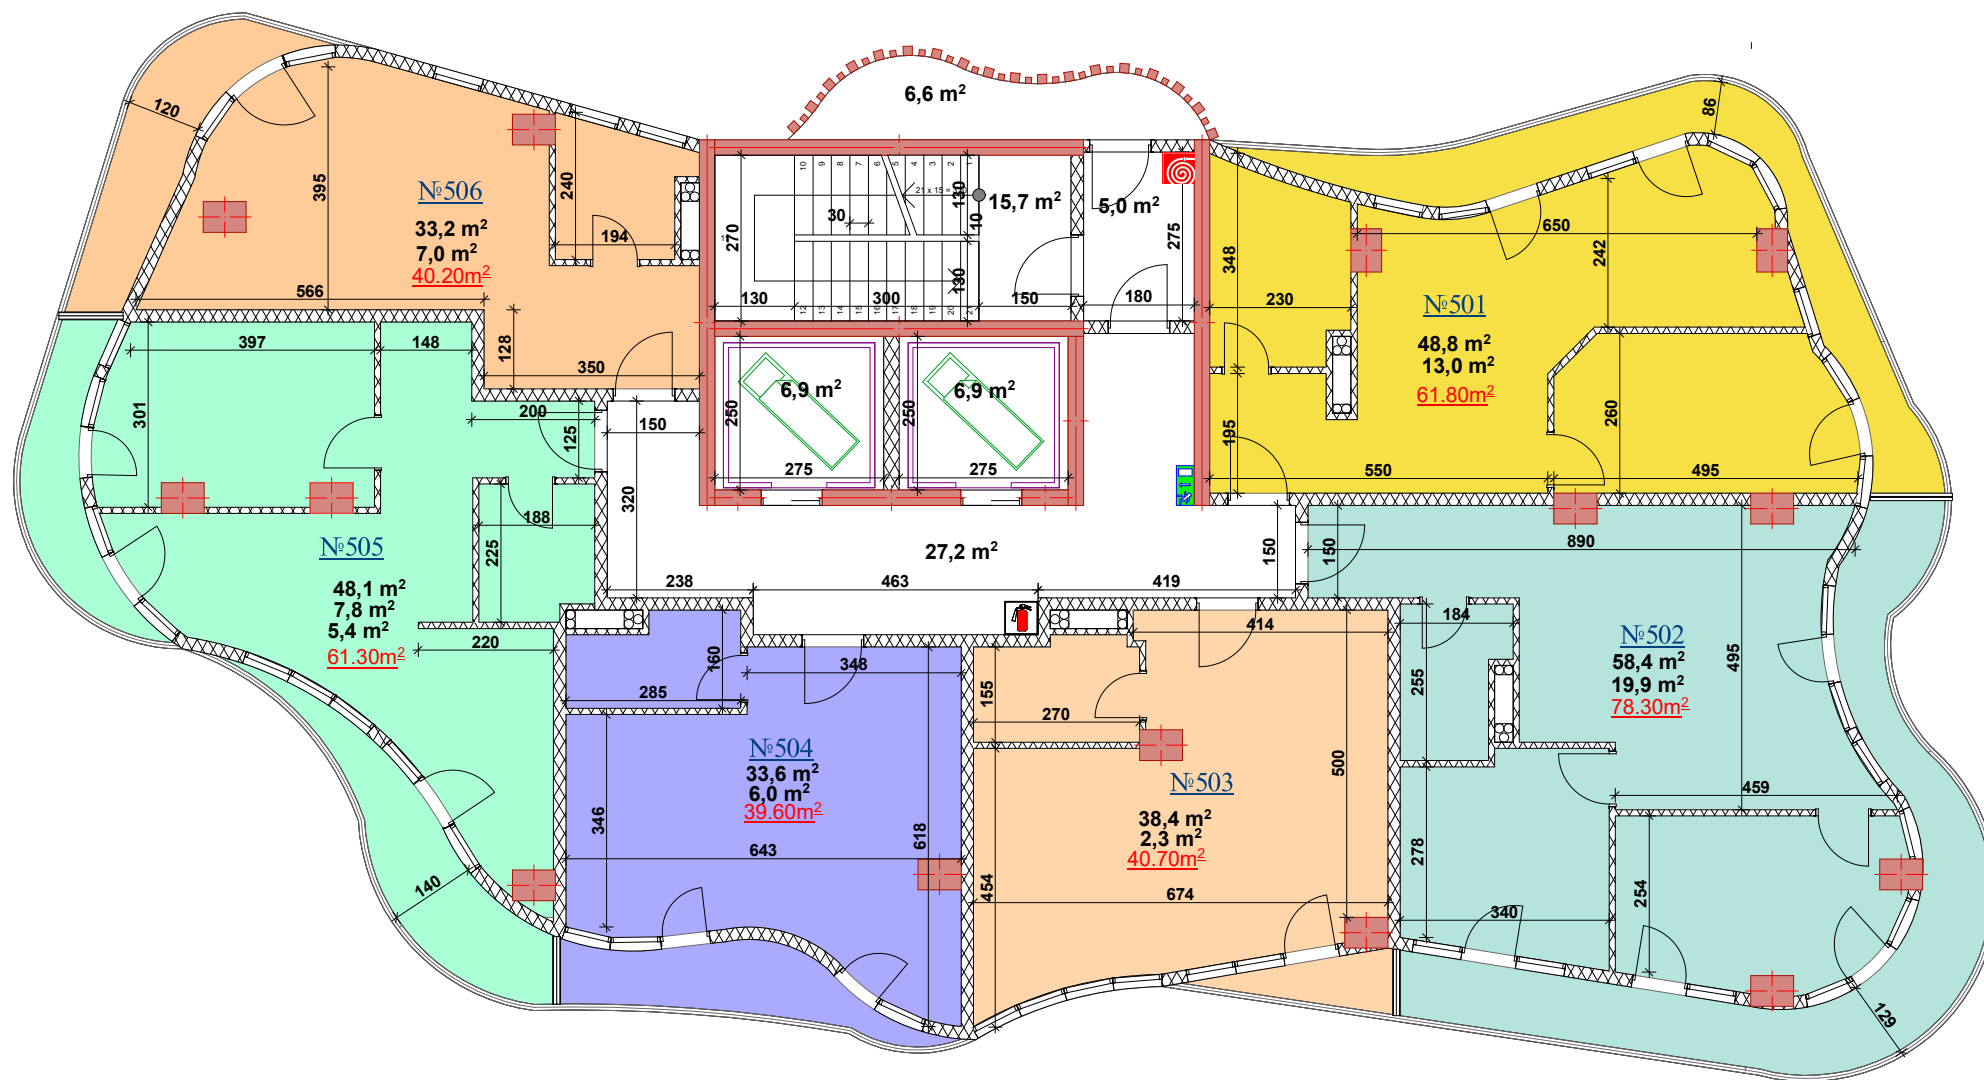

VI სართულის გეგმა

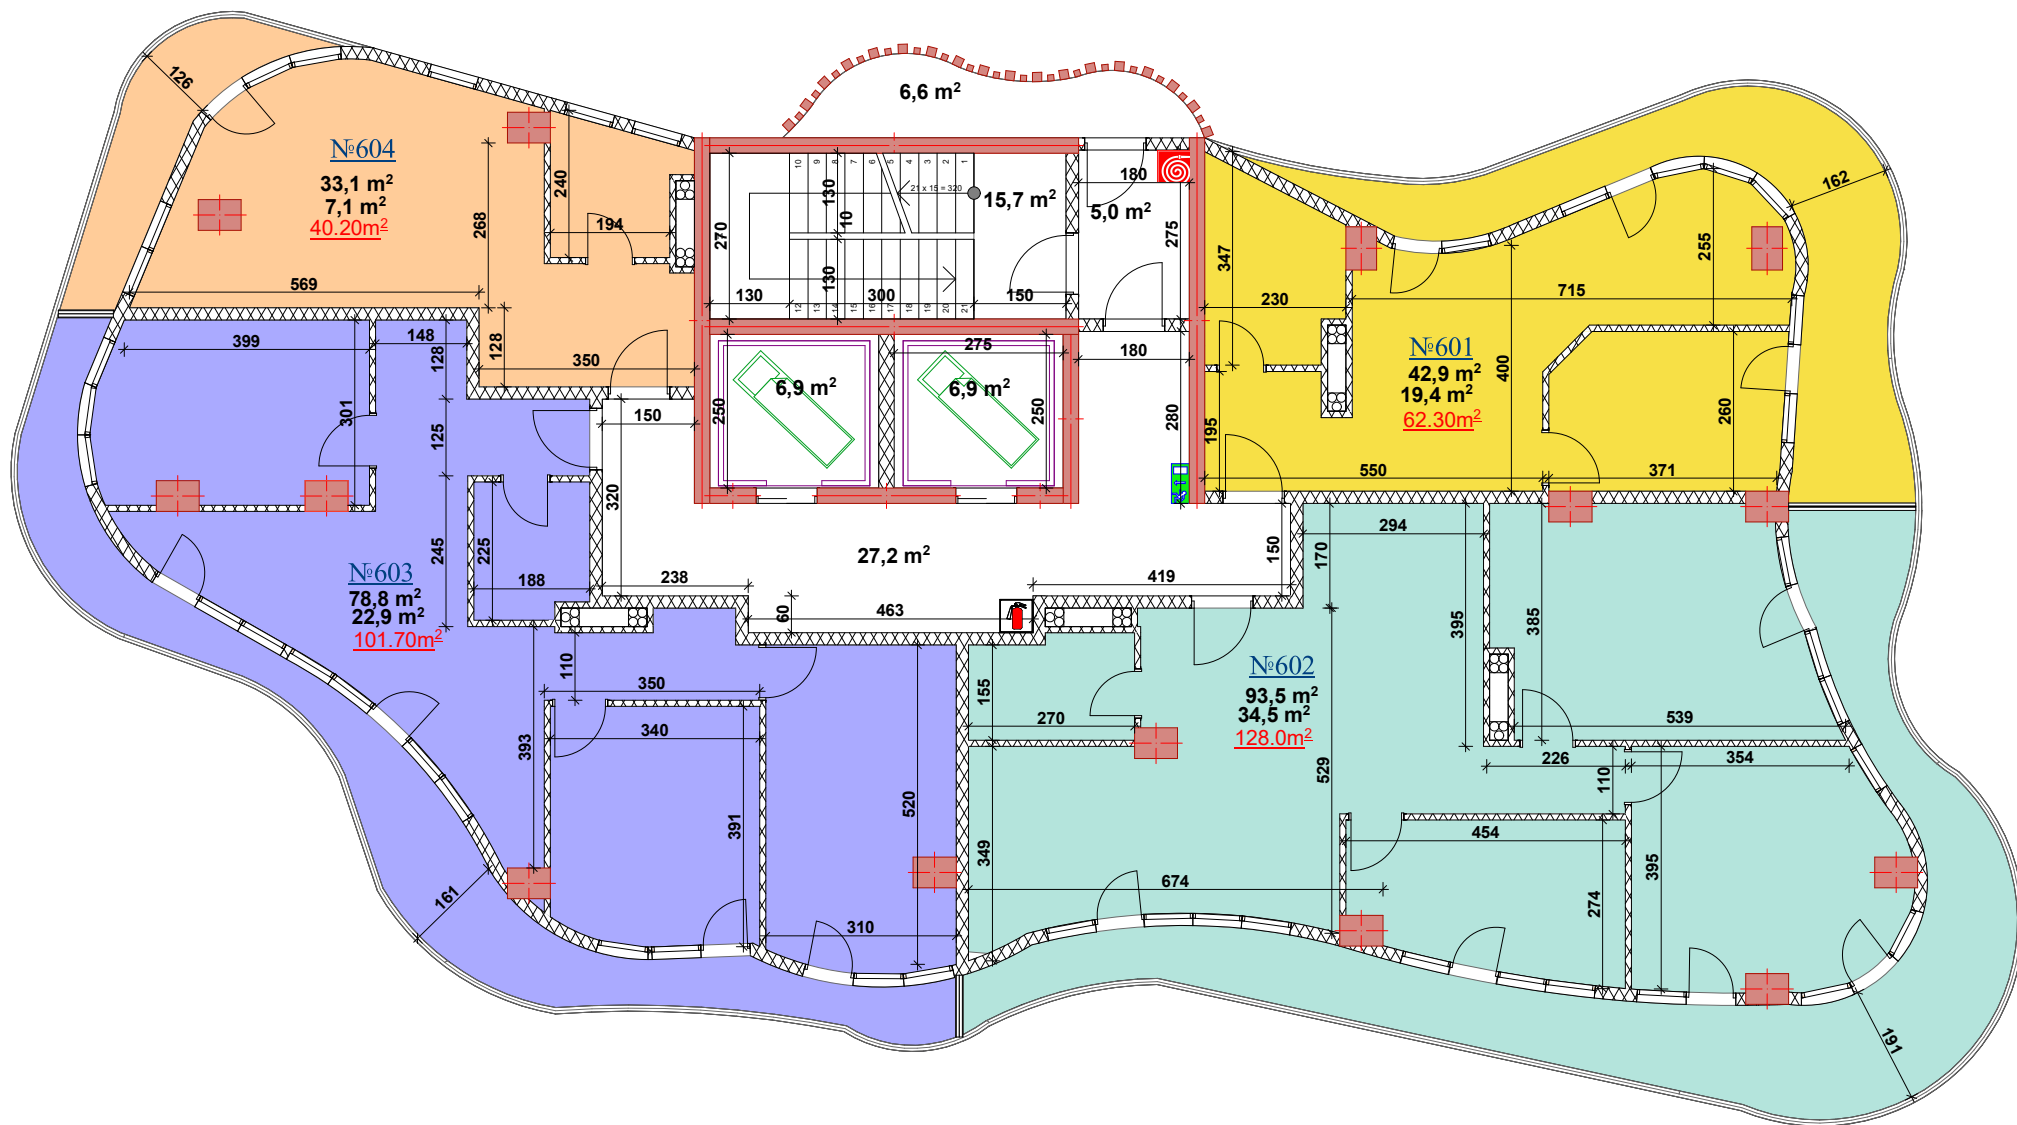

VII სართულის გეგმა

