Ведомость координат

№ точки	X	Y
1	506951.76	2215785.21
2	506933.54	2215806.48
3	506906.63	2215783.35
4	506923.57	2215761.11

Ситуационный план М 1:2000

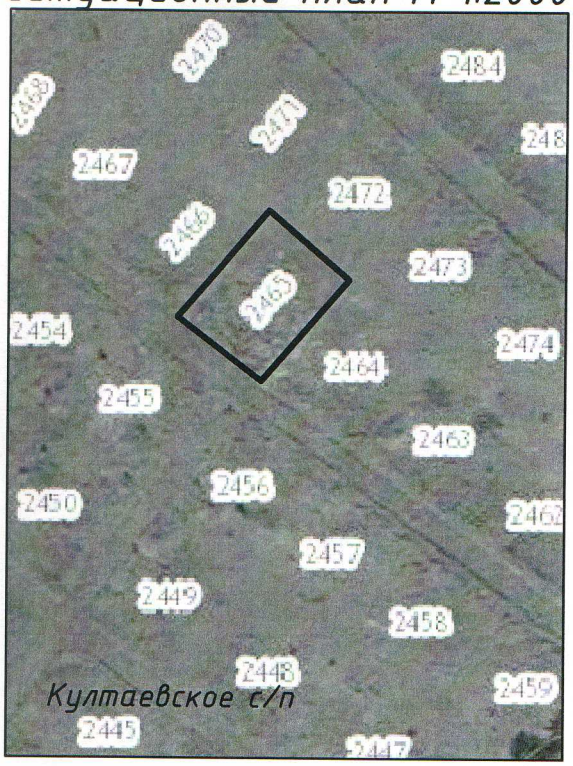

Условные обозначения:

- Граница земельного участка;
- Граница зоны допустимого размещения зданий, строений, сооружений (линия отступа);
- Места допустимого размещения зданий, строений, сооружений;
- Точка поворота границ земельного участка (координаты точек смотри в ведомости координат);

Границы зон с особыми условиями использования территории:
- Приаэродромная территория аэродрома аэропорта Большое Савино.

Изм.	Кол. уч.	Лист	№ док.	Подп.	Дата	Пермяков Эдуард Львович			
						Пермский край, Пермский район, Култаевское с/п, примерно в 0.63 км по направлению на северо-восток от с. Култаево, участок 29			
Разработал	Косачев А.В.				06.18	Градостроительный план земельного участка площадью 1014 кв.м. Кадастровый номер 59:32:3250002:2465	Масштаб 1:500	Лист 1	Листов 1
						Чертеж градостроительного плана земельного участка, экспликация, ситуационный план М 1:2000, ведомость координат	ИП Косачев А.В.		